

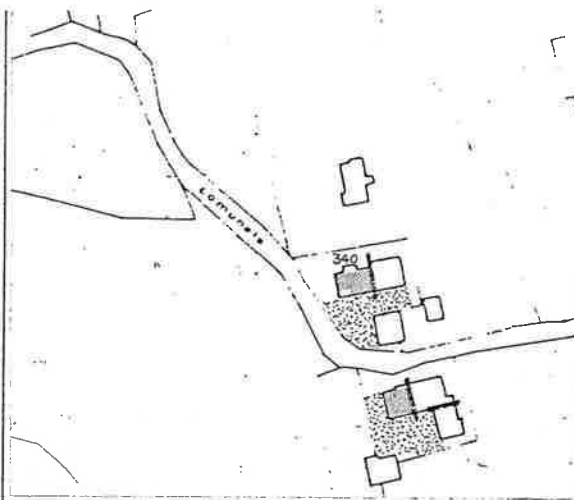


110  
 DATA RILASCIO 7/88  
 SCALA 1:2000  
 LOCALITA' PESCHIERA 18  
 RILEVATORE AB  
 PUNTO N° AT 14

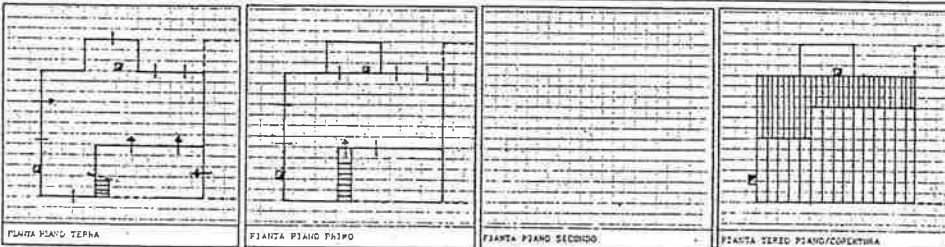

PROVINCIA DI PADOVA  
 PIANO REGOLATORE GENERALE 1988  
 COMUNE DI SAN GIORGIO IN BOSCO  
 consistenza del patrimonio immobiliare  
 SCHEDA - B

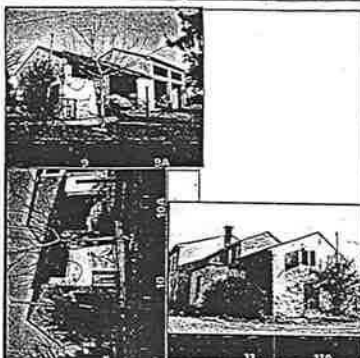

SUPERFICIE AREA MQ 1000  
 SUPERFICIE COPERTA MQ 126  
 VOLUME EDIFICATO MC 756  
 INDICE COPERTURA MQ/MQ  
 INDICE VOLUME/MQ/MQ



NOTE  
*Disegnato a est su una scala 1:500*

SITO	A	B	C	D	E	F	G	H	I	L	M	N
1 tipologia nucleo edificio tipologia unità edilizia	EDIFICI ISOLATI	EDIFICI A COPERTURA	EDIFICI A CORTE	EDIFICI AGGREGATI	EDIFICI A BLOCCHI	RESIDENZA CON ANNESSO RUSTICO	RESIDENZA RUSTICO	ANNESSO RUSTICO	CASA PADRONALE	VILLA STORICA	ALTRO	ISOLATO AGGREGATO
2 segni di confine tipologia chiusure	FILARE	ALTOPISTO	MURATURA	RECINZIONI	STRADE	MOCCIE	CANCELLO	PORTONE	NESSUNA CHIUSURA	ALTRO		
3 destinazioni d'uso spazi scoperti e pavimentazioni	SEGNALATIVO	FRUTTETO	ORTO	CORTILE	GIARDINO	PARCHIO	TERRA BATTUTA CHIASSO	COPPIOLATI	LATERIZIO	CEMENTO	ASFALTO	ALTRO
4 elementi puntuali e lineari	POZZO	FONTANA	TORNO	FINISILE	POLLAIO	PORCILE	LETAMATO	CAPITELLO	TELEFONO	ENERGIA ELETTRICA		

DESTINAZIONI D'USO	1: RESIDENZA	2: PRIMARIO	3: SECONDARIO	4: TERZIARIO	5: TURISMO	6: ANNESSO ACS	7: ANNESSO AGR.	8: ARTIG. PROD.	9: ANNESSO SERV.			
10: INDUSTRIA	11: MAG. COMM.	12: DEPOSITO	13: NEGOZIO	14: BANCA/ASS.	15: ALBO/DIR. HIST.	16: UFF. PUBBL.	17: UFF. PRIVATO	18: ALTRO				
UNITA' edilizia	A	B	C	D	E	F	G	H	I	L	M	N
6 destinazione d'uso o piano grado di utilizzo	PRIMO PIANO	PRIMO PIANO	SECONDO PIANO	SOTTOTERRA	UTILEZZATO	NON UTILEZZATO	PARZIALE	UTILEZZATO	NON TEMPORANEO	VALUTABILE		
7 datazione edificio	PRIMA 1800	DA 1801 A 1900	DA 1901 A 1945	DA 1945 A 1961	DA 1962 A 1971	OLTRE 1971	CONSERVATO	TRASTORM. INVOLUERO	RISTRUTT. TRASTORM.	AMPLIATO	NUOVO EDIFICIO	INFIANTO
8 forma della pianta forma della copertura												
9 percorsi verticali												
10 tipologia posizione camino												
11 struttura portante verticale	MURATURA	FILARETTI	PIETRA	LATERIZIO	PIETRA E LATERIZIO	BLOCCHI CLS	CLS	METALLO	ALTRO	NON VALUTABILE		
12 struttura e modo di copertura	LEGNO	LATERIZIO E CLS	METALLO	NON VALUTABILE	COPPI	LATERIZIO	ALTRA LATERIZIO	TEGOLE CEMENTO	FIBRO CEMENTO	LAMIERA	GUMMA	ALTRO
13 cornicioni e fregi	LEGNO	LEGNO/TAU	LATERIZIO	MURATURA	LAT/CLS	LAT/CLS	ALTRO					
14 timpani	TEGOLE	LATERIZIO	LEGNO	LATERIZIO	MURATURA	LAT/CLS	LAT/CLS	ALTRO				
15 fori di accesso												
16 fori di finestre												
17 sistemi di chiusura e oscuramento	INFERRIATE	VERANDA	OSGURE A LIBRO	OSGURE AD ANTA	OSGURE AD ANTA	OSGURE AD ANTA	OSGURE AD ANTA	OSGURE AD ANTA	OSGURE AD ANTA	OSGURE AD ANTA	OSGURE AD ANTA	OSGURE AD ANTA
18 affacci esterni	BALCONE	TERRAZZO	BALCONI	SCALA ESTERNA	PIZZAIO	PIETRA	LEGNO	MURATURA	ELETTRICI	ALTRO		
19 stato di manutenzione dell'edificio	MURATURA PORTANTE	STRUTTURA COPERTURA	MANTO COPERTURA	AFFACCI ESTERNI	RIQUADRI FORI	INTONACO ESTERNO	GRADINATE PAVIMENTI	CAMINI	INSTRUMENTI	SISTEMI OCCULTAMENTO	TANTE ELEMENTI DECORATIVI	MINORI
20 qualità nuovi interventi: tipologia	PANTA	ALZATO	FORMA COPERTURA	TIMPANI	PERCORSI ESTERNI	FORMA COPERTURA	SISTEMI OCCULTAMENTO	TIPLOGIA CAMINI	INTONACO	TANTE ELEMENTI DECORATIVI	NO	
21 qualità nuovi interventi: tecnologia	STRUTTURA VERTICALE	STRUTTURA COPERTURA	MANTO COPERTURA	PERCORSI ESTERNI	RIQUADRI FORI	SISTEMI OCCULTAMENTO	CAMINI	INTONACO	TANTE ELEMENTI DECORATIVI	NO		