

PROVINCIA DI PADOVA
 SCHEDA - B

PIANO REGOLATORE GENERALE 1988
 COMUNE DI SAN GIORGIO IN BOSCO
 consistenza del patrimonio immobiliare



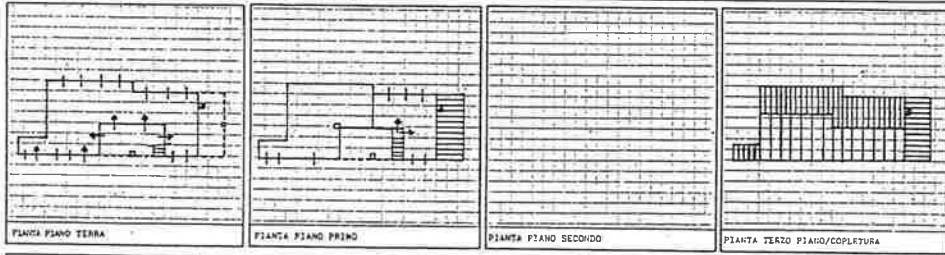
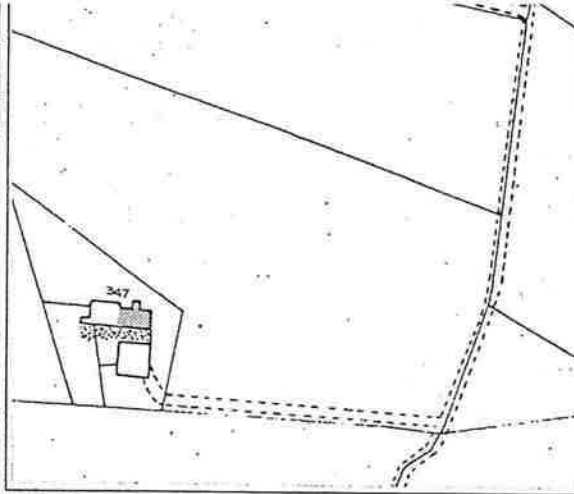
LEGE 1089/39
 LEGE 1497/39
 LEGE REGIONALE 24/85
 ALTRO VINCULO

DATA RILIZIO: /88 SCALA 1:2000

LOCALITA':

VIA/NO EDIFICIO: LUNGO BRENTA 11

RILIVATORE: AS RULLINO N°: DT 7

SUPERFICIE AREA NO: 780

SUPERFICIE COPERTA NO: 180

VOLUME EDIFICATO MC: 1080

INDICE COPERTURA NO/MO:

INDICE FONZIARIO MC/MO:

RIFFERIMENTI R.T.A.

NOTE:

NOTE:

SITO	A	B	C	D	E	F	G	H	I	L	M	N
1 tipologia nucleo unita edilizia	EDIFICI A CORONA	EDIFICI A CORTE	EDIFICI AGGREGATI	EDIFICI A BLOCCHI	RESIDENZIALE	RESIDENZA CON ANNESSO RUSTICO	ANNESSO RUSTICO	CASA PADRONALE	VILLA STORICA	ALTRO	EDILIZIO	AGGREGATO
2 segni di confine tipologia chiusure	FILARI	ALTOFUOTO	MURATURA	RECINZIONI	STRADE	ROGGE	CANCELLO	PORTONE	NESSUNA CHIUSURA	ALTRO		
3 destinazioni d'uso spozzi scoperti e pavimentazioni	SEMINTIVO	FRUTTETO	CORTO	CORTILE	GIARDINO	PANCO	TERRA BATTUTA CHIASSO	CIOTELLATO	LATERIZIO	CEMENTO	AS-FILTO	ALTRO
4 elementi puntuali e lineari	POZZO	FONTANA	FORNO	FIENILE	POLLAIO	PORCILE	LETANATO	CAPITELLO	TELEFONO	ENERGIA ELETTRICA		

DESTINAZIONI D'USO	1: RESIDENZA	2: R/PRIMARIO	3: R/SECONDARIO	4: R/TERZIARIO	5: R/TURISMO	6: ANNESSO RES.	7: ANNESSO AGR.	8: ARTIG. PROD.	9: ARTIG. SERV.	10: INDUSTRIA	11: MAG. COMM.	12: DEPOSITO	13: NEGOZIO	14: BANCA/BANCA	15: ALBERGO/ALST.	16: UFF. PUBBL.	17: UFF. PRIVATO	18: ALTRO
UNITA' edilizia	A	B	C	D	E	F	G	H	I	L	M	N						
6 destinazione d'uso a piano grado di utilizzo	PRIMO PIANO	PRIMO PIANO	SECONDO PIANO	SOTTOTETTO	UTILIZZATO	NON UTILIZZATO	PARZIALE	UTILIZZATO	NON UTILIZZATO	VALUTABILE								
7 datazione edificio	PRIMA 1800	DA 1801 A 1900	DA 1901 A 1945	DA 1945 A 1961	DA 1962 A 1971	OLTRE 1971	CONSERVATO	TRASFORM. INVOLUCRO	RISTRUTT. TRASFORM.	AMPLIATO	NUOVO EDIFICIO	INTEGRAZIONE						
8 forma della pianta forma della copertura						ALTRA					ALTRA							
9 percorsi verticali										ALTRO	NON VALUTABILE	NO						
10 tipologia posizione camino												NO	ESISTENTE	NUOVO				
11 struttura portante verticale	MURATURA	FILASTRI	MISTA	LATERIZIO	PIETRA E LATERIZIO	BLOCCHI	CLS	CLS	ACCIAIO	ALTRA	NON VALUTABILE	NO	ESISTENTE	NUOVO				
12 struttura e manto di copertura	LEGNO	LATERIZIO	METALLO	NON VALUTABILE	COPPI LATERIZIO	ALTRA LATERIZIO	TEGOLE CEMENTO	FIBRO CEMENTO	LANIERA	GUAINA	ALTRO							
13 cornicioni e fregi	LEGNO	LEGNO/FAV	LATERIZIO	MURATURA	LAT/CLS	LAT/CLS	ALTRO											
14 timpani	TEGOLE	LATERIZIO	LEGNO	LATERIZIO	MURATURA	LAT/CLS	LAT/CLS	ALTRO										
15 fori di accesso										ALTRO			MURATURA	LATERIZIO	PIETRA			
16 fori di finestre										ALTRO FORI								
17 sistemi di chiusura e oscuramento	INVERTITI	VERANDA	OSCURI A LEGNO	OSCURI ALLA PAD.	OSCURI AD ANTA	AVVOLGIBILI	GRIGLIATI IN LATERIZIO	ALTRO	PORTE	NON VALUTABILE	NO	LEGNO	ACCIAIO					
18 affacci esterni	BALCONE	TERRAZZO	BALLATOIO	SCALA ESTERNA	PIETRA	PIETRA	LEGNO	MURATURA	MURATURA	CAFFER	ALTRO	NO						
19 stato di manutenzione dell'edificio	MURATURA PORTANTE	STRUTTURA COPERTURA	MANTO COPERTURA	AFFACCI ESTERNI	RIQUADRI FORI	INTONACO ESTERNO	GRONDAJE FULMINEI	CAMPANI	INVERTITI	SISTEMI DECORATIVI	FINTE DECORATIVE	NO	NUOVO	RENOVATO	IN CATTIVO			
20 qualità nuovi interventi: tipologia	PIANTA	ALZATO	FORMA COPERTURA	TIMPANI CORNICI	PERCORSI AFFACCI ESTERNI	FORMA DIMENSIONI FORI	SISTEMI DECORATIVI	TIPOLOGIA CAMPANI	INTONACO DECORATIVO	FINTE DECORATIVE	NO							
21 qualità nuovi interventi: tecnologia	STRUTTURA VERTICALE	STRUTTURA COPERTURA	MANTO COPERTURA	PERCORSI AFFACCI ESTERNI	RIQUADRI FORI	SISTEMI DECORATIVI	TIPOLOGIA CAMPANI	INTONACO DECORATIVO	FINTE DECORATIVE	NO								