
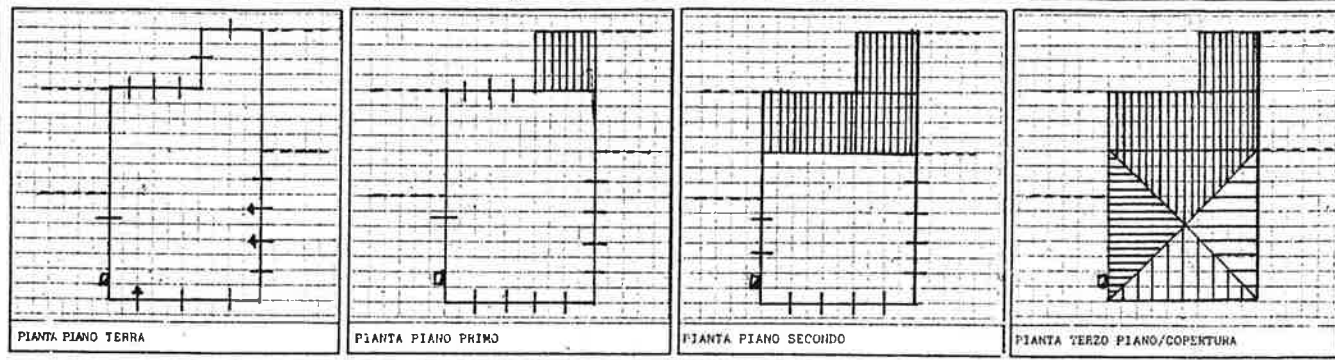
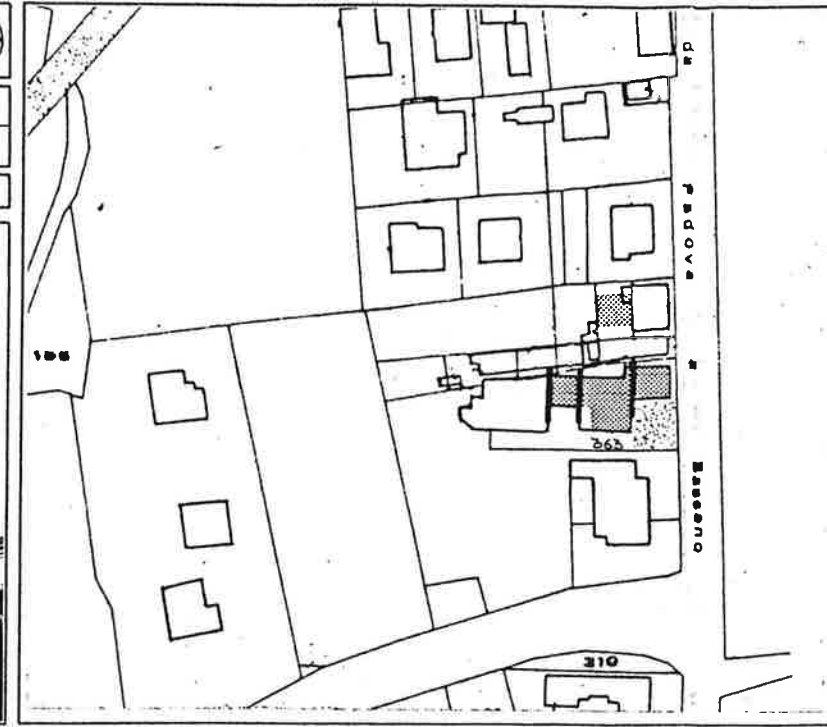


86
41 C

BOZZA RILEVO N° 614
DATA RILEVO '88
PLANIMETRIA CATASTALE 18
SCALA 1:2000

LOCALITA' VALSUGANA 216
RILEVATORE AB
RULLINO N° AT 3-4

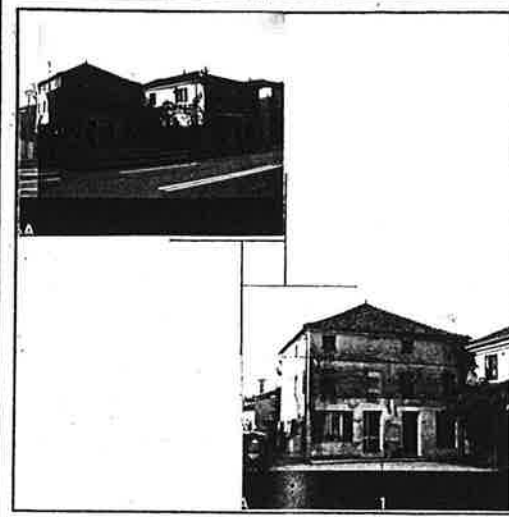

SUPERFICIE AREA MQ
SUPERFICIE COPERTA MQ 150
VOLUME EDIFICATO MC 1350
INDICE COPERTURA MQ/MQ
INDICE FONDIARIO MC/MQ

RIFERIMENTI N.T.A.

NOTE

SITO	A	B	C	D	E	F	G	H	I	L	M	N
1 tipologia nucleo tipologia unità edilizia	EDIFICI ISOLATI	EDIFICI A CORTINA	EDIFICI A CORTE	EDIFICI AGGREGATI	EDIFICI A BLOCCHI	RESIDENZA	RESIDENZA CON ANNESSO RUSTICO	ANNESSO RUSTICO	CASA PADRONALE	VILLA STORICA	ALTRO	ISOLATO AGGREGATO
2 segni di confine tipologia chiusure	FILARI	ALTOFUSTO	MURATURA	RECINZIONI	STRADE	ROGGIE	CANCELLO	PORTONE	NESSUNA CHIUSURA	ALTRO		
3 destinazioni d'uso spazi scoperti e pavimentazioni	SEMINATIVO	FRUTTETO	ORTO	CORTILE	GIARDINO	PARCO	TERRA BATTUTA GHIAIATO	CIOTTOLO	LATERIZIO	CEMENTO	ASFALTO	ALTRO
4 elementi puntuali e lineari	POZZO	FONTANA	FORNO	FIENILE	POLLAIO	PORCILE	LETAMAIO	CAPITELLO	TELEFONO	ENERGIA ELETTRICA		

PIANO REGOLATORE GENERALE 1988
COMUNE DI SAN GIORGIO IN BOSCO
consistenza del patrimonio immobiliare

LEGGE 1089/39
LEGGE 1497/39
LEGGE REGIONALE 24/85
ALTRO VINCOLO

2422
riferimento scheda A

DESTINAZIONI D'USO	1: RESIDENZA 2: R/PRIMARIO 3: R/SECONDARIO 4: R/TERZIARIO 5: R/TURISMO 6: ANNESSO RES. 7: ANNESSO AGR. 8: ARTIG. PROD. 9: ARTIG. SERV. 10: INDUSTRIA 11: MAG. COMM. 12: DEPOSITO 13: NEGOZIO 14: BANCA/ASS. 15: ALBERGO/HOTEL 16: UFF. PUBBL. 17: UFF. PRIVATO 18: ALTRO															
UNITA' edilizio	A	B	C	D	E	F	G	H	I	L	M	N				
6 destinazione d'uso o piano grado di utilizzo	PIANO TERRA	PRIMO PIANO	SECONDO PIANO	SOTTOTETTO	NON UTILIZZATO	UTILIZZATO	PARZIALE UTILIZZATO	UTILIZZO TEMPORANEO	NON VALUTABILE							
7 datazione edificio	PRIMA 1800	DA 1801 A 1900	DA 1901 A 1945	DA 1946 A 1961	DA 1962 A 1971	OLTRE 1971	CONSERVATO	TRASFORM. INVOLUCRO	RISTRUTT. TRASFORM.	AMPLIATO	NUOVO EDIFICIO	IMPIANTO				
8 forma della pianta forma della copertura						ALTRA					ALTRA					
9 percorsi verticali										ALTRO	NON VALUTABILE	NO				
10 tipologia posizione camino												ORIGINARIO				
11 struttura portante verticale	MURATURA	PILASTRI	MISTA	LATERIZIO	PIETRA E LATERIZIO	BLOCCHI CLS	CLS	METALLO	ALTRO	NON VALUTABILE		BUONO				
12 struttura e monto di copertura	LEGNO	LATEROCER. O CLS	METALLO	NON VALUTABILE	COPPI LATERIZIO	ALTRO LATERIZIO	TEGOLE CEMENTO	FIBRO CEMENTO	LAMIERA	GUAINA	ALTRO	DETERIORATO				
13 cornicioni e fregi	LEGNO	LEGNO/TAV	LATERIZIO	MURATURA	LAT/CLS	LAT/CLS	ALTRO					PSICOLANTE				
14 timpani	TEGOLE	LATERIZIO	LEGNO	LATERIZIO	MURATURA	LAT/CLS	LAT/CLS	ALTRO								
15 fori di accesso		L P	M	L P	M L P	M L P	M L P	ALTRO				MURATURA				
16 fori di finestre			L P	L P	M	L P	M L P	ALTRI FORI				LATERIZIO				
17 sistemi di chiusura e oscuramento	INNETRIATE	VERANDA	OSCURI A LIBRO	OSCURI ALLA PAD.	OSCURI AD ANTA	AVVOLGIBILI	GRIGLIATI IN LATER.	ALTRO	PORTE	NON VALUTABILE	NO	LEGNO				
18 affacci esterni	BALCONE	TERRAZZO	BALLATOFO	SCALA ESTERNA	METALLO PIETRA	PIETRA	LEGNO	MURATURA	METALLO	PIETRA	ALTRO	NO				
19 stato di manutenzione dell'edificio	MURATURA PORTANTE	STRUTTURA COPERTURA	MANTO COPERTURA	AFFACCI ESTERNI	RIQUADRI FORI	INTONACO ESTERNO	GRONDATE PLUVIALI	CAMINI	INNETRIATE	SISTEMI OSCEURAMENTO	TINTE ELEMENTI DECORATIVI	BUONO				
20 qualità nuovi interventi: tipologia	PIANTA	ALZATO	FORMA COPERTURA	TIMPANI CORNICI FREGI	PERCORSI AFFACCI ESTERNI	FORMA DIMENSIONE FORI	SISTEMI OSCEURAMENTO	TIPOLOGIA CAMINI	INTONACO	TINTE ELEMENTI DECORATIVI	NO	MEDIOCRE				
21 qualità nuovi interventi: tecnologia	STRUTTURA VERTICALE	STRUTTURA COPERTURA	MANTO COPERTURA	PERCORSI AFFACCI ESTERNI	RIQUADRI FORI	SISTEMI OSCEURAMENTO	CAMINI	INTONACO	TINTE ELEMENTI DECORATIVI			CATTIVO				