63 / 33 B

SCHEDA RILIEVO N°	PLANIMETRIA CATASTALE 16
DATA RILIEVO '88	SCALA 1:2000
LOCALITA'	
VIA/N° CIVICO	SANT'ANTONIO
RILEVATORE	RULLINO N° AT 5

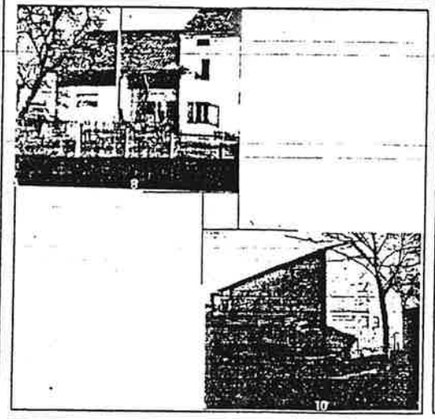

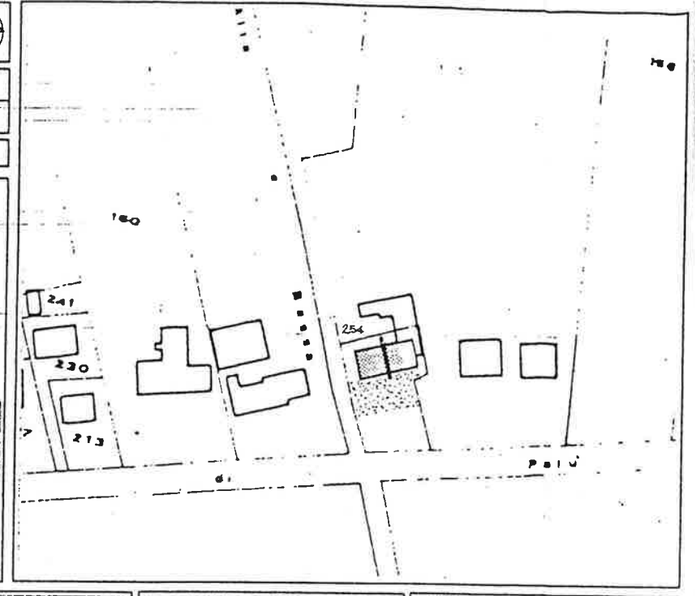

PROVINCIA DI PADOVA

SCHEDA - B

PIANO REGOLATORE GENERALE 1988
COMUNE DI SAN GIORGIO IN BOSCO
consistenza del patrimonio immobiliare

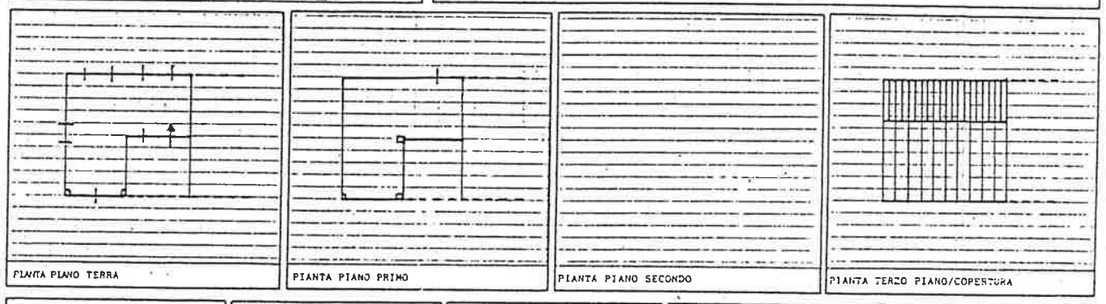

SUPERFICIE AREA MQ	SUPERFICIE COPERTA MQ	VOLUME EDIFICATO MC	INDICE COPERTURA MC/MQ	INDICE FONDIARIO MC/MQ
	100	550		

RIFERIMENTI N.T.A.

NOTE

LEGGE 1089/39
LEGGE 1497/39
LEGGE REGIONALE 24/85
ALTRO VINCOLO

riferimento scheda A 1921

SITO	A	B	C	D	E	F	G	H	I	L	M	N
1 tipologia nucleo / tipologia unità edilizia	EDIFICI ISOLATI	EDIFICI A CORTINA	EDIFICI A CORTE	EDIFICI AGGREGATI	EDIFICI A BLOCCHI	RESIDENZA (I A)	RESIDENZA CON ANNESSO RUSTICO (I A)	ANNESSO RUSTICO (I)	CASA PADRONALE (I A)	VILLA STORICA (I A)	ALTRO (I A)	ISOLATO / AGGREGATO (I A)
2 segni di confine tipologia chiusure	FILARI	ALTOFUSTO	MURATURA	RECINZIONI	STRADE	ROGGIE	CANCELLO	PORTONE	NESSUNA CHIUSURA	ALTRO		
3 destinazioni d'uso spazi scoperti e pavimentazioni	SEMINATIVO	FRUTTETO	ORTO	CORTILE	GIARDINO	PARCO	TERRA BATTUTA GHIAINO	CIOTTOLATO	LATERIZIO	CEMENTO	ASFALTO	ALTRO
4 elementi puntuali e lineari	POZZO	FONTANA	FORNO	FIENILE	POLLAIO	PORCILE	LETAMAIO	CAPITELLO	TELEFONO	ENERGIA ELETTRICA		

DESTINAZIONI D'USO								
1:RESIDENZA	2:R/PRIMARIO	3:R/SECONDARIO	4:R/TERZIARIO	5:R/TURISMO	6:ANNESSO RES.	7:ANNESSO AGR.	8:ARTIG.PROD.	9:ARTIG.SERV.
10:INDUSTRIA	11:MAG. COMM.	12:DEPOSITO	13:NEGOZIO	14:BANCA/ASS.	15:ALBERGO/RIST.	16:UFF.PUBBL.	17:UFF.PRIVATO	18:ALTRO

UNITA' edilizia	A	B	C	D	E	F	G	H	I	L	M	N
6 destinazione d'uso a piano grado di utilizzo	PIANO TERRA 7	PRIMO PIANO 7	SECONDO PIANO	SOTTOTETTO	UTILIZZATO	NON UTILIZZATO	PARZIALE UTILIZZO	UTILIZZO TEMPORANEO	NON VALUTABILE			
7 datazione edificio	PRIMA 1800 (I T)	DA 1801 A 1900 (T)	DA 1901 A 1945 (I T)	DA 1945 A 1961 (I T)	DA 1962 A 1971 (I T)	OLTRE 1971 (I T)	CONSERVATO	TRASFORM. INVOLUCRO	RISTRUTT. TRASFORM.	AMPLIATO	NUOVO EDIFICIO	IMPIANTO (I) / INSEDIAMENTO (T)
8 forma della pianta / forma della copertura						ALTRA					ALTRA	
9 percorsi verticali	T	T	T	T	T	T	T	T	ALTRO	NON VALUTABILE	NO	
10 tipologia posizione camino	(O N)	(O N)	(O N)				(O N)	(O N)	(O N)	(O N)	NO	ORIGINARI / OGGIUNTI (O N)
11 struttura portante verticale	MURATURA (B D P)	PILASTRI (B D P)	MISTA (B D P)	LATERIZIO	PIETRA E LATERIZIO	BLOCCHI CLS	CLS	METALLO	ALTRO	NON VALUTABILE		ORIGINARI / AGGIUNTI / RIFACIMENTI (B D P)
12 struttura e manto di copertura	LEGNO	LATEROCEM. O CLS	METALLO	NON VALUTABILE	COPPI LATERIZIO	ALTRO LATERIZIO	TEGOLE CEMENTO	FIBRO CEMENTO	LAMIERA	GUAINA	ALTRO	
13 cornicioni e fregi	LEGNO	LEGNO/TAV	LATERIZIO	MURATURA	LAT/CLS	LAT/CLS	ALTRO					
14 timpani	TEGOLE	LATERIZIO	LEGNO	LATERIZIO	MURATURA	LAT/CLS	LAT/CLS	ALTRO				
15 fori di accesso		(L P)	(M)	(L P)	(L P)	(M L P)	(M L P)	ALTRO				MURATURA / LATERIZIO / PIETRA (M L P)
16 fori di finestre		(M)	(L P)	(L P)	(M)	(L P)	(M L P)	ALTRI FORI				
17 sistemi di chiusura e oscuramento	INVETRIATE (L)	VERANDA (L A)	OSCURI A LIBRO (L A)	OSCURI ALLA PAD. (L A)	OSCURI AD ANTA (L A)	AVVOLGIBILI (L A)	GRIGLIATI IN LATER.	ALTRO (L A)	PORTE (A)	NON VALUTABILE	NO	LEGNO / ALTRO MATERIALE (L A)
18 affacci esterni	BALCONE (O N)	TERRAZZO (O N)	BALLATOIO (O N)	SCALA ESTERNA (O N)	METALLO PIETRA (O N)	PIETRA PIETRA (O N)	LEGNO LEGNO (O N)	MURATURA LAT/CLS (O N)	METALLO LAT/CLS (O N)	PIETRA LAT/CLS (O N)	ALTRO (O N)	NO
19 stato di manutenzione dell'edificio	MURATURA PORTANTE (B M C)	STRUTTURA COPERTURA (B M C)	MANTO COPERTURA (B M C)	AFFACCI ESTERNI (B M C)	RIQUADRI FORI (B M C)	INTONACO ESTERNO (B M C)	GRONDAIE PLUVIALI (B M C)	CAMINI (B M C)	INVETRIATE (B M C)	SISTEMI OSCURAMENTO (B M C)	TINTE ELEMENTI DECORATIVI (B M C)	BUONO / MEDIOCRE / CATTIVO (B M C)
20 qualità nuovi interventi: tipologia	PIANTA (B M C)	ALZATO (B M C)	FORMA COPERTURA (B M C)	TIMPANI CORNICI FREGI (B M C)	PERCORSI AFFACCI ESTERNI (B M C)	FORMA DIMENSIONE FORI (B M C)	SISTEMI OSCURAMENTO (B M C)	TIPOLOGIA CAMINI (B M C)	INTONACO (B M C)	TINTE ELEMENTI DECORATIVI (B M C)	NO	
21 qualità nuovi interventi: tecnologia	STRUTTURA VERTICALE (B M C)	STRUTTURA COPERTURA (B M C)	MANTO COPERTURA (B M C)	PERCORSI AFFACCI ESTERNI (B M C)	RIQUADRI FORI (B M C)	SISTEMI CHIUSURA OSCURAMENTO (B M C)	CAMINI (B M C)	INTONACO (B M C)	TINTE ELEMENTI DECORATIVI (B M C)		NO	