

66

34 C

PIANO REGOLATORE GENERALE 1988



COMUNE DI SAN GIORGIO IN BOSCO

consistenza del patrimonio immobiliare

PROVINCIA DI PADOVA

SCHEDA - B

BOZZA RILIEVO N°	PLANIMETRIA CATASTALE	14
DATA RILIEVO	'88	SCALA 1:2000
LOCALITA'	GIARABASSA	
VIA/N° CIVICO	CORTE 4	
RILEVATORE	AS	RULLINO N° MB 1
		

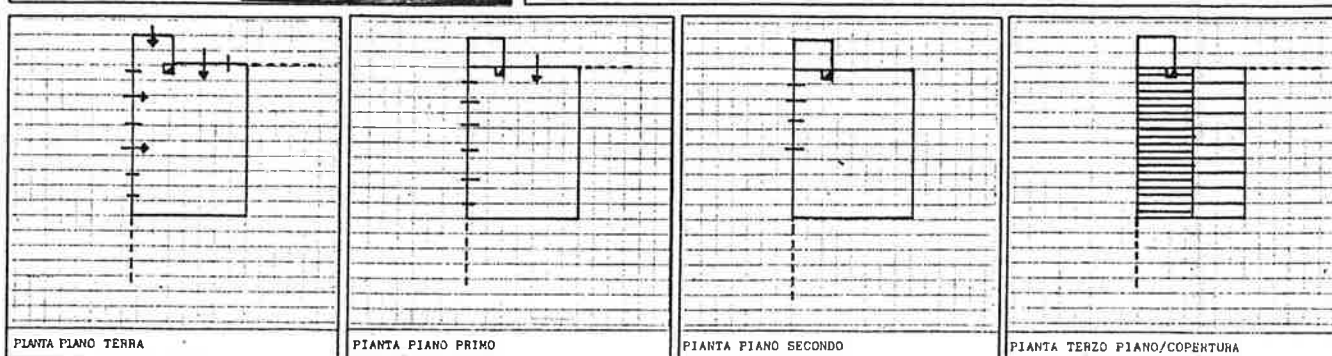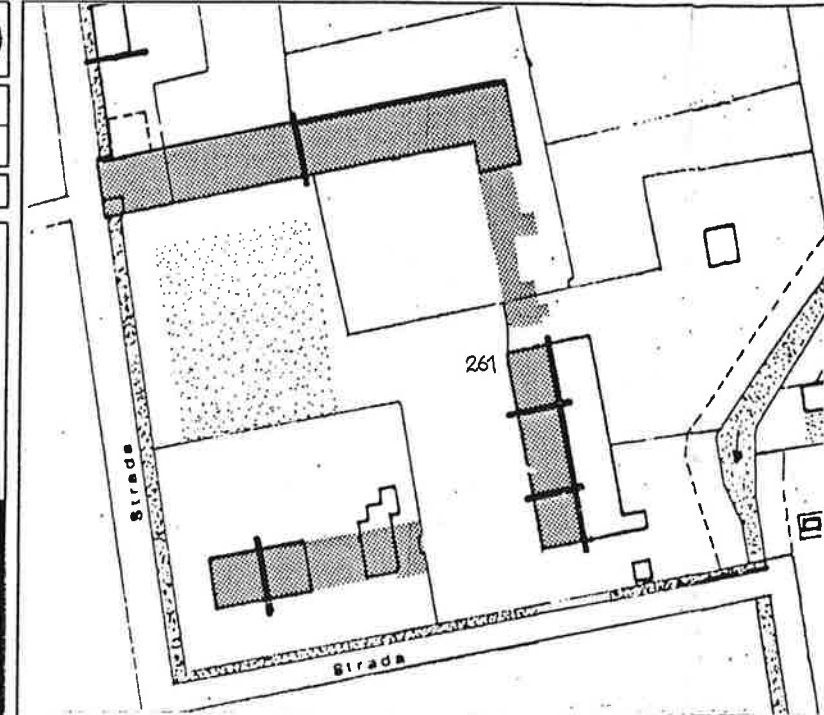

SUPERFICIE AREA MQ	2600	SUPERFICIE COPERTA MQ	160	VOLUME EDIFICATO MC	1440	INDICE COPERTURA MQ/MQ		INDICE FONDARIO MC/MQ	
--------------------	------	-----------------------	-----	---------------------	------	------------------------	--	-----------------------	--

RIFERIMENTI N.T.A.	
NOTE	

NOTE	
------	--

SITO	A	B	C	D	E	F	G	H	I	L	M	N
1 tipologia nucleo tipologia unità edilizia	EDIFICI ISOLATI	EDIFICI A CORTINA	EDIFICI A CORTE	EDIFICI AGGREGATI	EDIFICI A BLOCCHI	RESIDENZA	RESIDENZA CON ANNESSO RUSTICO	ANNESSO RUSTICO	CASA PADRONALE	VILLA STORICA	ALTRO	ISOLATO AGGREGATO
2 segni di confine tipologia chiusure	FILARI	ALTOFUSTO	MURATURA	RECINZIONI	STRADE	ROGGIE	CANCELLO	PORTONE	NESSUNA CHIUSURA	ALTRO		
3 destinazioni d'uso spazi scoperti e pavimentazioni	SEMINATIVO	FRUTTETO	ORTO	CORTILE	GIARDINO	PARGO	TERRA BATTUTA GIULINO	CIOTTELATO	LATERIZIO	CEMENTO	ASFALTO	ALTRO
4 elementi puntuali e lineari	POZZO	FONTANA	FORNO	FIENTILE	POLLAIO	PORCILE	LETAMAIO	CAPITELLO	TELEFONO	ENERGIA ELETTRICA		

DESTINAZIONI D'USO	1: RESIDENZA	2: R/PRIMARIO	3: R/SECONDARIO	4: R/TERZIARIO	5: R/TURISMO	6: ANNESSO RES.	7: ANNESSO AGR.	8: ARTIG. PROD.	9: ARTIG. SERV.	10: INDUSTRIA	11: MAG. COMM.	12: DEPOSITO	13: NEGOZIO	14: BANCA/ASS.	15: ALBERGO/HIST.	16: UFF. PUBBL.	17: UFF. PRIVATO	18: ALTRO
UNITA' edilizia	A	B	C	D	E	F	G	H	I	L	M	N						
6 destinazione d'uso a piano grado di utilizzo	PIANO TERRA	PRIMO PIANO	SECONDO PIANO	SOTTOTETTO	UTILIZZATO	NON UTILIZZATO	PARZIALE	UTILIZZO TEMPORANEO	NON VALUTABILE									
7 datazione edificio	PRIMA 1800	DA 1801 A 1900	DA 1901 A 1945	DA 1945 A 1961	DA 1962 A 1971	OLTRE 1971	CONSERVATO	TRASFORM. INVOLUCRO	RISTRUTT. TRASFORM.	AMPLIATO	NUOVO EDIFICIO	IMPIANTO	TRASFORMATO					
8 forma della pianta forma della copertura						ALTRA					ALTRA							
9 percorsi verticali									ALTRO	NON VALUTABILE	NO							
10 tipologia posizione camino												NO	ESISTENTE	NUOVO				
11 struttura portante verticale	MURATURA	PILASTRI	MISTA	LATERIZIO	PIETRA E LATERIZIO	BLOCCHI CLS	CLS	METALLO	ALTRO	NON VALUTABILE		NUOVO	DETRITTO	PERILANTE				
12 struttura e manto di copertura	LEGNO	LATEROCEM. O CLS	METALLO	NON VALUTABILE	COPPI LATERIZIO	ALTRO LATERIZIO	TEGOLE CEMENTO	FIBRO CEMENTO	LAMIERA	GUAINA	ALTRO							
13 cornicioni e fregi	LEGNO	LEGNO/TAV	LATERIZIO	MURATURA	LAT/CLS	LAT/CLS	ALTRO											
14 timpani	TEGOLE	LATERIZIO	LEGNO	LATERIZIO	MURATURA	LAT/CLS	LAT/CLS	ALTRO										
15 fori di accesso		L	P	M	L	P	M	L	P	M	L	P	MURATURA	LATERIZIO	PIETRA			
16 fori di finestre			L	P	L	P	M	L	P	M	L	P	ALTRI FORI					
17 sistemi di chiusura e oscuramento	INVERTIATE	VERANDA	OSCURI A LIBRO	OSCURI ALLA PAD.	OSCURI AD ANTA	AVVOLGIBILI	GRIGLIATI IN LATER.	ALTRO	PORTE	NON VALUTABILE	NO	LEGNO	ALTERNATIVE					
18 affacci esterni	BALCONE	TERRAZZO	BALLATOIO	SCALA ESTERNA	METALLO	PIETRA	LEGNO	MURATURA	METALLO	PIETRA	ALTRO	NO						
19 stato di manutenzione dell'edificio	MURATURA PORTANTE	STRUTTURA COPERTURA	MANTO COPERTURA	AFFACCI ESTERNI	RIQUADRI FORI	INTONACO ESTERNO	GRONDAIE PLUVIALI	CAMINI	INVERTIATE	SISTEMI OSCURAMENTO	TINTE ELEMENTI DECORATIVI	BUONO	INTERMEDIO	CATTIVO				
20 qualità nuovi interventi: tipologia	PIANTA	ALZATO	FORMA COPERTURA	TIMPANI CORNICI FREGI	PERCORSI AFFACCI ESTERNI	FORMA DIMENSIONE FORI	SISTEMI OSCURAMENTO	TIPOLOGIA CAMINI	INTONACO	TINTE ELEMENTI DECORATIVI	NO							
21 qualità nuovi interventi: tecnologia	STRUTTURA VERTICALE	STRUTTURA COPERTURA	MANTO COPERTURA	PERCORSI AFFACCI ESTERNI	RIQUADRI FORI	SISTEMI OSCURAMENTO	CAMINI	INTONACO	TINTE ELEMENTI DECORATIVI	NO								