
19 / 11 B


PIANO REGOLATORE GENERALE 1988
COMUNE DI SAN GIORGIO IN BOSCO
consistenza del patrimonio immobiliare


PROVINCIA DI PADOVA
SCHEDA - B

riferimento scheda A 1170


SCHEDA RILIEVO N° 252 1170 | PLANIMETRIA CATASTALE FG. 37
DATA RILIEVO MARZO | SCALA 1: 2000
LOCALITA'
VIA/N° CIVICO RAMUSA
RILEVATORE DL | RULLINO N°

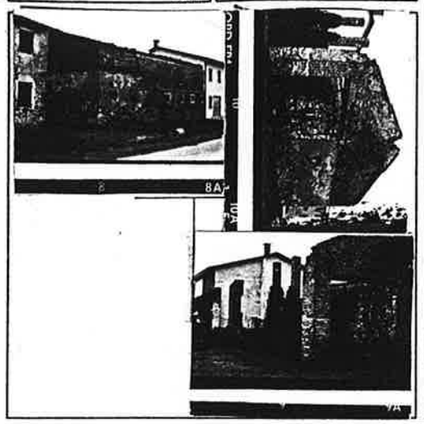

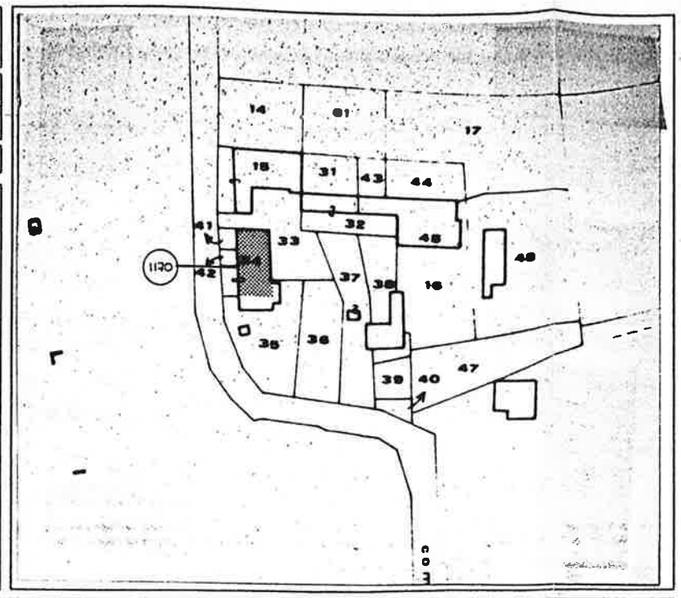

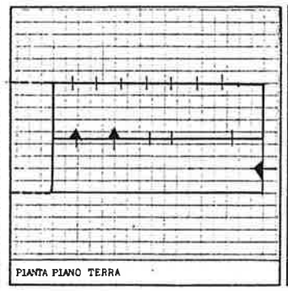



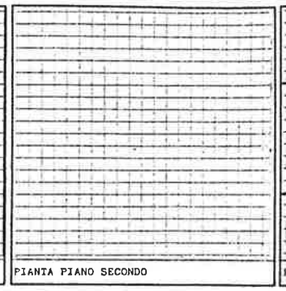



SUPERFICIE AREA MQ	SUPERFICIE COPERTA MQ	VOLUME EDIFICATO MC	INDICE COPERTURA MQ/MQ	INDICE FONDIARIO MC/MQ
	90	360		

RIFERIMENTI N.T.A.

NOTE

LEGGE 1089/39
LEGGE 1497/39
LEGGE REGIONALE 24/85
ALTRO VINCOLO

SITO	A	B	C	D	E	F	G	H	I	L	M	N
1 tipologia nucleo tipologia unità edilizia	EDIFICI ISOLATI	EDIFICI A CORTINA	EDIFICI A CORTE	EDIFICI AGGREGATI	EDIFICI A BLOCCHI	RESIDENZA I A	RESIDENZA CON ANNESSO RUSTICO I A	ANNESSO RUSTICO A	CASA PADRONALE I A	VILLA STORICA I A	ALTRO I A	ISOLATO I / AGGREGATO A
2 segni di confine tipologia chiusure	FILARI	ALTOFUSTO	MURATURA	RECINZIONI	STRADE	ROGGIE	CANCELLO	PORTONE	NESSUNA CHIUSURA	ALTRO		
3 destinazioni d'uso spazi scoperti e pavimentazioni	SEMINATIVO	FRUTTETO	ORTO	CORTILE	GIARDINO	PARCO	TERRA BATTUTA GHIAINO	CIOTTOLATO	LATERIZIO	CEMENTO	ASFALTO	ALTRO
4 elementi puntuali e lineari	POZZO	FONTANA	FORNO	FIENILE	POLLAIO	PORCILE	LETAMAIO	CAPITELLO	TELEFONO	ENERGIA ELETTRICA		

DESTINAZIONI D'USO	1:RESIDENZA	2:R/PRIMARIO	3:R/SECONDARIO	4:R/TERZIARIO	5:R/TURISMO	6:ANNESSO RES.	7:ANNESSO AGR.	8:ARTIG.PROD.	9:ARTIG.SERV.
	10:INDUSTRIA	11:MAG. COMM.	12:DEPOSITO	13:NEGOZIO	14:BANCA/ASS.	15:ALBERGO/RIST.	16:UFF.PUBBL.	17:UFF.PRIVATO	18:ALTRO

UNITA' edilizia	A	B	C	D	E	F	G	H	I	L	M	N
6 destinazione d'uso a piano grado di utilizzo	PIANO TERRA	PRIMO PIANO	SECONDO PIANO	SOTTOTETTO	UTILIZZATO	NON UTILIZZATO	PARZIALE UTILIZZO	UTILIZZO TEMPORANEO	NON VALUTABILE			
7 datazione edificio	PRIMA 1800 I T	DA 1801 A 1900 I T	DA 1901 A 1945 I T	DA 1945 A 1961 I T	DA 1962 A 1971 I T	OLTRE 1971 I T	CONSERVATO	TRASFORM. INVOLUCRO	RISTRUTT. TRASFORM.	AMPLIATO	NUOVO EDIFICIO	IMPIANTO I / TRASFORMATO T
8 forma della pianta forma della copertura						ALTRA					ALTRA	
9 percorsi verticali									ALTRO	NON VALUTABILE	NO	
10 tipologia posizione camino	O N	O N	O N				O N	O N	O N	O N	NO	ORIGINARIO O / NUOVO N
11 struttura portante verticale	MURATURA B D	PILASTRI B D	MISTA B D P	LATERIZIO	PIETRA E LATERIZIO	BLOCCHI CLS	CLS	METALLO	ALTRO	NON VALUTABILE		BUONO B / DETERIORATO D / PERICOLANTE P
12 struttura e manto di copertura	LEGNO	LATEROCEM. O CLS	METALLO	NON VALUTABILE	COPPI LATERIZIO	ALTRO LATERIZIO	TEGOLE CEMENTO	FIBRO CEMENTO	LAMIERA	GUAINA	ALTRO	
13 cornicioni e fregi	LEGNO	LEGNO/TAV.	LATERIZIO	MURATURA	LAT/CLS	LAT/CLS	ALTRO					
14 timponi	TEGOLE	LATERIZIO	LEGNO	LATERIZIO	MURATURA	LAT/CLS	LAT/CLS	ALTRO				
15 fori di accesso	L P	M	L P	M	L P	M L P	M L P	ALTRO				MURATURA M / LATERIZIO L / PIETRA P
16 fori di finestre	M	L P	L P	M	L P	M L P	ALTRI FORI					
17 sistemi di chiusura e oscuramento	INVETRIATE L A	VERANDA L A	OSCURI A LIBRO L A	OSCURI ALLA PAD. L A	OSCURI AD ANTA L A	AVVOLGIBILI L A	GRIGLIATI IN LATER.	ALTRO L A	PORTE L A	NON VALUTABILE	NO	LEGNO L / ALTRO MATERIALE A
18 affacci esterni	BALCONE O N	TERRAZZO O N	BALLATOIO O N	SCALA ESTERNA O N	METALLO PIETRA O N	PIETRA PIETRA O N	LEGNO LEGNO O N	MURATURA LAT/CLS O N	METALLO LAT/CLS O N	PIETRA LAT/CLS O N	ALTRO O N	NO
19 stato di manutenzione dell'edificio	MURATURA PORTANTE B M	STRUTTURA COPERTURA B M	MANTO COPERTURA B M	AFFACCI ESTERNI B M	RIQUADRI FORI B M	INTONACO ESTERNO B M	GRONDAIE PLUVIALI B M	CAMINI B M	INVETRIATE B M	SISTEMI OSCURAMENTO B M	TINTE ELEMENTI DECORATIVI B C	BUONO B / MEDIOCRE M / CATTIVO C
20 qualità nuovi interventi: tipologia	PIANTA B M	ALZATO B M	FORMA COPERTURA B M	TIMPANI CORNICI FREGI B M	PERCORSI AFFACCI ESTERNI B M	FORMA DIMENSIONE FORI B M	SISTEMI OSCURAMENTO B M	TIPOLOGIA CAMINI B M	INTONACO B M	TINTE ELEMENTI DECORATIVI B M	NO	
21 qualità nuovi interventi: tecnologia	STRUTTURA VERTICALE B M	STRUTTURA COPERTURA B M	MANTO COPERTURA B M	PERCORSI AFFACCI ESTERNI B M	RIQUADRI FORI B M	SISTEMI CHIUSURA OSCURAMENTO B M	CAMINI B M	INTONACO B M	TINTE ELEMENTI DECORATIVI B M		NO	