25 / 16 A

SCHEDA RILIEVO N° 279 1291	PLANIMETRIA CATASTALE FG. 8
DATA RILIEVO MAGGIO	SCALA 1:2000
LOCALITA'	
VIA/N° CIVICO VALSUGANA	
RILEVATORE AB	RULLINO N°

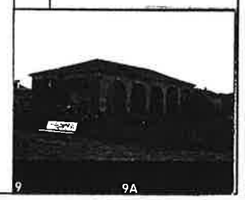

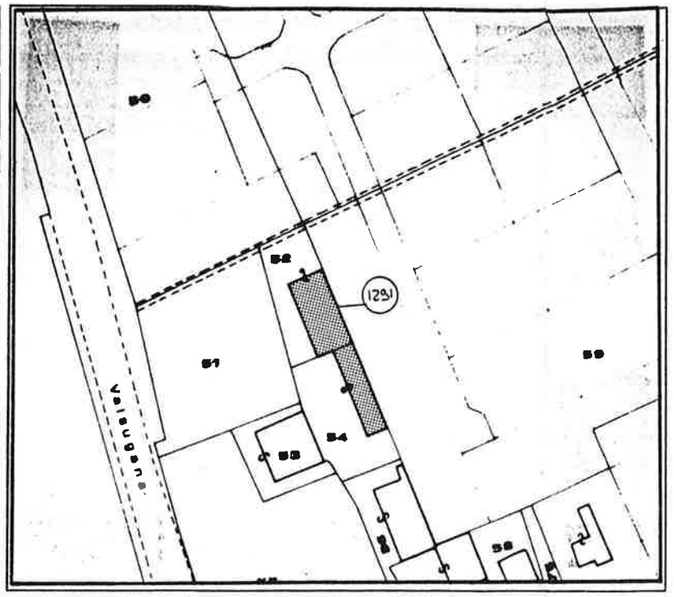

PROVINCIA DI PADOVA
SCHEDA - B

PIANO REGOLATORE GENERALE 1988
COMUNE DI SAN GIORGIO IN BOSCO
consistenza del patrimonio immobiliare

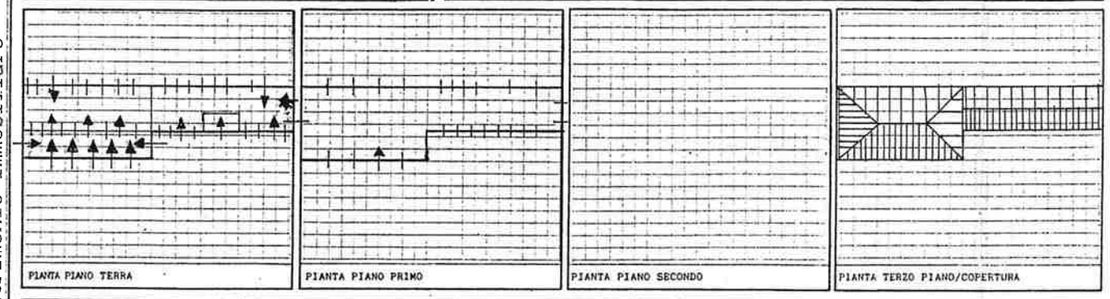

SUPERFICIE AREA MQ	SUPERFICIE COPERTA MQ	VOLUME EDIFICATO MC	INDICE COPERTURA MQ/MQ	INDICE FONDIARIO MC/MQ
	300	1800		

RIFERIMENTI N.T.A.

NOTE

LEGGE 1089/39	
LEGGE 1497/39	
LEGGE REGIONALE 24/85	●
ALTRO VINCOLO	

riferimento scheda A 1291

SITO	A	B	C	D	E	F	G	H	I	L	M	N
1 tipologia nucleo tipologia unità edilizia	EDIFICI ISOLATI ●	EDIFICI A CORTINA	EDIFICI A CORTE	EDIFICI AGGREGATI	EDIFICI A BLOCCHI	RESIDENZA I A	RESIDENZA CON ANNESSO RUSTICO I A	ANNESSO RUSTICO I A	CASA PADRONALE ● A	VILLA STORICA ● A	ALTRO I A	ISOLATO I / AGGREGATO A
2 segni di confine tipologia chiusure	FILARI	ALTOFUSTO	MURATURA	RECINZIONI ●	STRADE	ROGGIE	CANCELLO	PORTONE	NESSUNA CHIUSURA	ALTRO		
3 destinazioni d'uso spazi scoperti e pavimentazioni	SEMINATIVO	FRUTTETO	ORTO	CORTILE ●	GIARDINO	PARCO	TERRA BATTUTA GHIAINO	CIOTTOLATO	LATERIZIO	CEMENTO	ASFALTO	ALTRO
4 elementi puntuali e lineari	POZZO	FONTANA	FORNO	FIENILE	POLLAIO	PORCILE	LETAMAIO	CAPITELLO	TELEFONO	ENERGIA ELETTRICA		

DESTINAZIONI D'USO								
1:RESIDENZA	2:R/PRIMARIO	3:R/SECONDARIO	4:R/TERZIARIO	5:R/TURISMO	6:ANNESSO RES.	7:ANNESSO AGR.	8:ARTIG.PROD.	9:ARTIG.SERV.
10:INDUSTRIA	11:MAG. COMM.	12:DEPOSITO	13:NEGOZIO	14:BANCA/ASS.	15:ALBERGO/HIST.	16:UFF.PUBBL.	17:UFF.PRIVATO	18:ALTRO

UNITA' edilizia	A	B	C	D	E	F	G	H	I	L	M	N
6 destinazione d'uso a piano grado di utilizzo	PIANO TERRA 18	PRIMO PIANO 18	SECONDO PIANO 18	SOTTOTETTO 18	UTILIZZATO ●	NON UTILIZZATO	PARZIALE UTILIZZO	UTILIZZO TEMPORANEO	NON VALUTABILE			
7 datazione edificio	PRIMA 1800 I T	DA 1801 A 1900 ● T	DA 1901 A 1945 I T	DA 1945 A 1961 I T	DA 1962 A 1971 I T	OLTRE 1971 I T	CONSERVATO	TRASFORM. INVOLUCRO	RISTRUTT. TRASFORM.	AMPLIATO	NUOVO EDIFICIO	IMPIANTO I / TRASFORMATO T
8 forma della pianta forma della copertura						ALTRA ●		●	●		ALTRA	
9 percorsi verticali	●								ALTRO	NON VALUTABILE	NO	
10 tipologia posizione camino	D N	● N	D N				D N	● N	D N	D N	NO	ORIGINARIO D / NUOVO N
11 struttura portante verticale	MURATURA B D P	PILASTRI B D P	MISTA B D P	LATERIZIO ●	PIETRA E LATERIZIO	BLOCCHI CLS	CLS	METALLO	ALTRO	NON VALUTABILE		NUDO B / INTONACATO D / DECORATO P
12 struttura e manto di copertura	LEGNO ●	LATEROCEM. O CLS	METALLO	NON VALUTABILE	COPPI LATERIZIO ●	ALTRO LATERIZIO	TEGOLE CEMENTO	FIBRO CEMENTO	LAMIERA	GUAINA	ALTRO	
13 cornicioni e fregi	LEGNO	LEGNO/TAV	LATERIZIO	MURATURA ●	LAT/CLS	LAT/CLS	ALTRO					
14 timpani	TEGOLE	LATERIZIO ●	LEGNO	LATERIZIO	MURATURA	LAT/CLS	LAT/CLS	ALTRO				
15 fori di accesso	●	L P	N	L P	N L P	N L P	N L P					MURATURA N / LATERIZIO L / PIETRA P
16 fori di finestre	N	●	L P	L P	N	L P	ALTRI FORI N L P					
17 sistemi di chiusura e oscuramento	INVETRIATE ● A	VERANDA L A	OSCURI A LIBRO ● A	OSCURI ALLA PAD. L A	OSCURI AD ANTA L A	AVVOLGIBILI L A	GRIGLIATI IN LATER.	ALTRO L A	PORTE ● A	NON VALUTABILE	NO	LEGNO L / ALTRO MATERIALE A
18 affacci esterni	BALCONE O N	TERRAZZO O N	BALLATOIO O N	SCALA ESTERNA O N	METALLO PIETRA O N	PIETRA PIETRA O N	LEGNO LEGNO O N	MURATURA LAT/CLS O N	METALLO LAT/CLS O N	PIETRA LAT/CLS O N	ALTRO O N	NO ●
19 stato di manutenzione dell'edificio	MURATURA PORTANTE B M ●	STRUTTURA COPERTURA B M ●	MANTO COPERTURA B M ●	AFFACCI ESTERNI B M C ●	RIQUADRI FORI B M ●	INTONACO ESTERNO B M ●	GRONDAIE PLUVIALI B M ●	CAMINI B M ●	INVETRIATE B M ●	SISTEMI OSCURAMENTO B M ●	TINTE ELEMENTI DECORATIVI B C ●	B BUONO / M MEDIOCRE / C CATTIVO
20 qualità nuovi interventi: tipologia	PIANTA B M C	ALZATO B M C	FORMA COPERTURA B M C	TIMPANI CORNICI FREGI B M C	PERCORSI AFFACCI ESTERNI B M C	FORMA DIMENSIONE FORI B M C	SISTEMI OSCURAMENTO B M C	TIPOLOGIA CAMINI B M C	INTONACO B M C	TINTE ELEMENTI DECORATIVI B M C	NO	
21 qualità nuovi interventi: tecnologia	STRUTTURA VERTICALE B M C	STRUTTURA COPERTURA B M C	MANTO COPERTURA B M C	PERCORSI AFFACCI ESTERNI B M C	RIQUADRI FORI B M C	SISTEMI CHIUSURA OSCURAMENTO B M C	CAMINI B M C	INTONACO B M C	TINTE ELEMENTI DECORATIVI B M C		NO	