

COMUNE DI S. GIORGIO IN BOSCO


PROVINCIA DI PADOVA

VARIANTE P.R.G. n°14


INDIVIDUAZIONE DEGLI ANNESSI RUSTICI NON PIU'
FUNZIONALI ALLE ESIGENZE DEL FONDO AGRICOLO
(ART. 4 L.R. n°24/85)

OSSERVAZIONI

SCHEDA N°.	INDIRIZZO	foglio catastale	mappale
OSS.29	Via VICOLO SPINO II	21	90



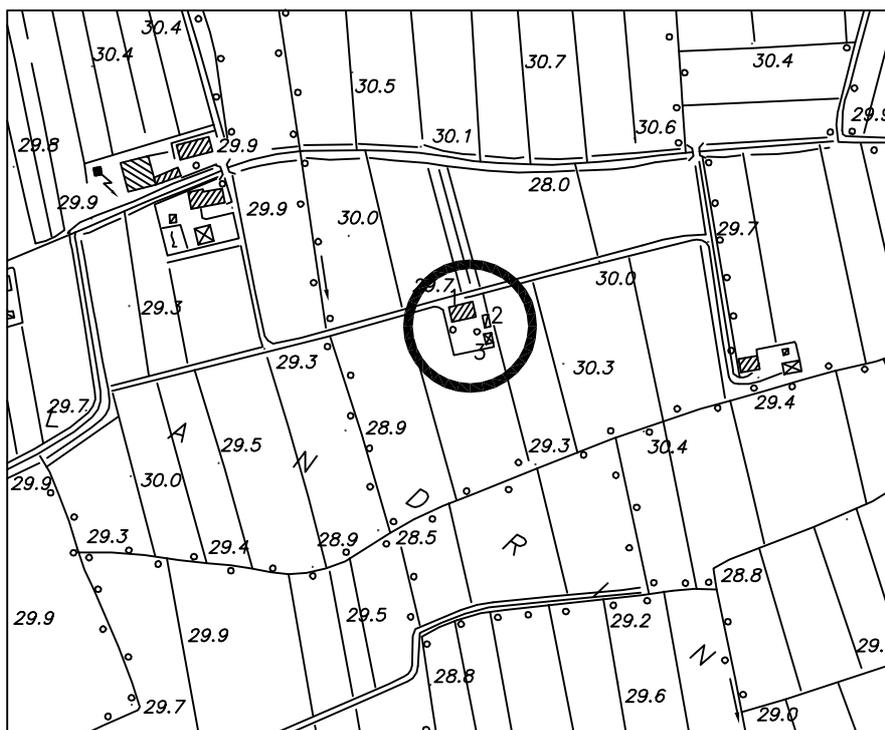


CARTOGRAFIA SCALA 1/5000

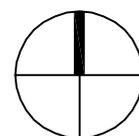

scala 1:5000

COMUNE DI S. GIORGIO IN BOSCO			
SCHEDA N°.	INDIRIZZO	foglio catastale	mappale
OSS.29	Via VICOLO SPINO II	21	90

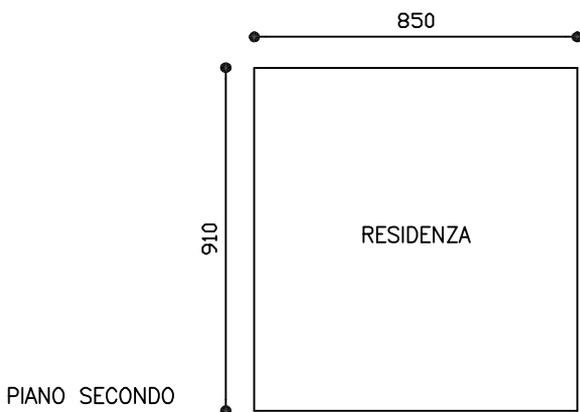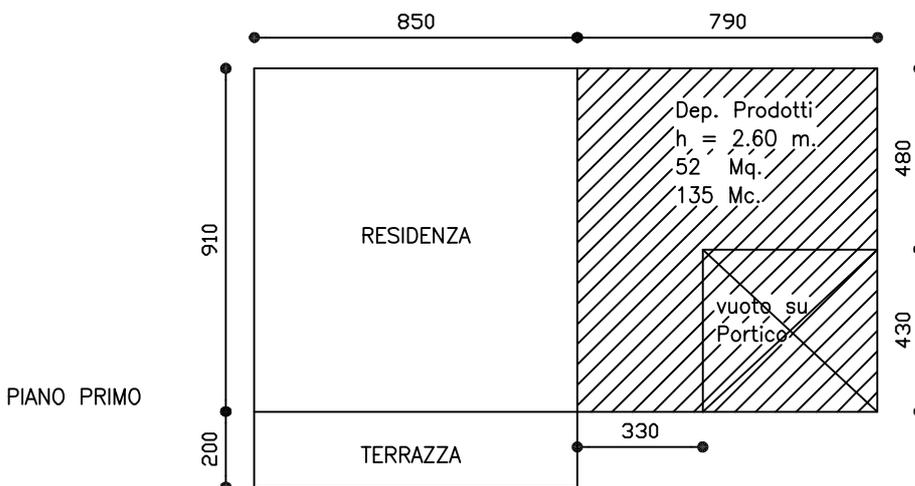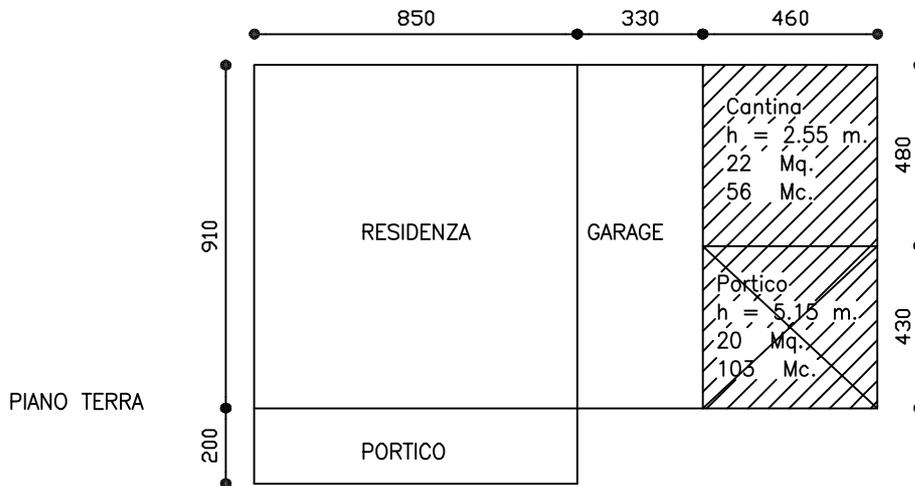


STATO DI FATTO

LEGENDA




Residenza

Fabbricati rurali

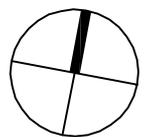

scala 1:200


COMUNE DI S. GIORGIO IN BOSCO			
SCHEDA N°.	INDIRIZZO	foglio catastale	mappale
OSS.29	Via VICOLO SPINO II	21	90

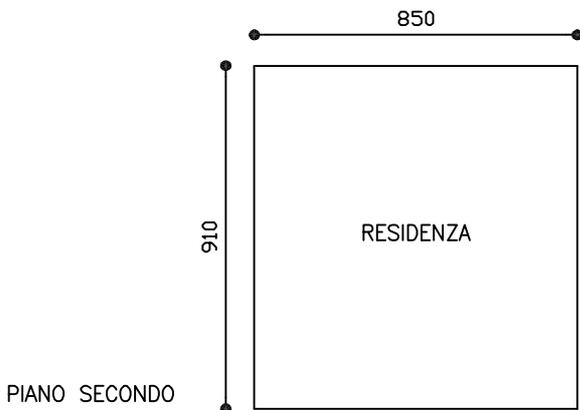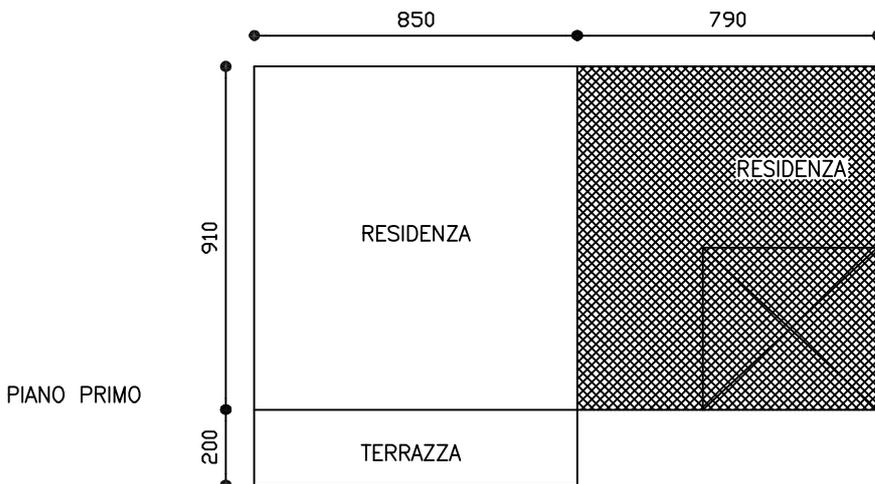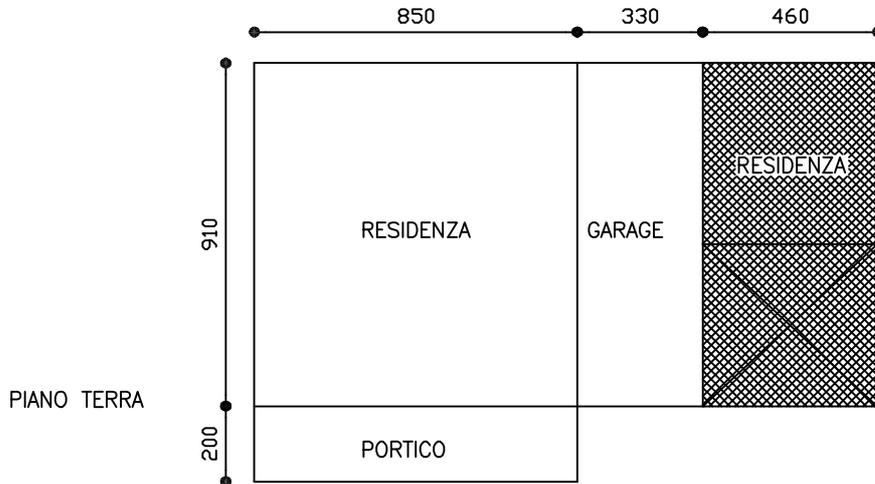

PROGETTO

LEGENDA

- Residenza
- Fabbricati rurali
- Parte interessata al cambio di destinazione

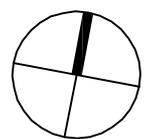

scala 1:200