


LEGENDA SIMBOLI

- AMBITO D'INTERVENTO DI PROGETTO
- UNITA' MINIMA D'INTERVENTO 3
- NUOVI SEDIMI EDIFICABILI
- SEDIMI FABBRICATI ESISTENTI CONSERVATI
- PASSAGGI COPERTI PUBBLICI IN PROGETTO
- PASSAGGI COPERTI AD USO PUBBLICO ESISTENTI
- AREE ASFALTATE
- AREE A VERDE PRIVATO
- + PARCHEGGI PUBBLICI
- P AREE A SERVIZIO DELLE ATTIVITA' COMMERCIALI E DIREZIONALI E DEI PROPRIETARI DEL FABBRICATO

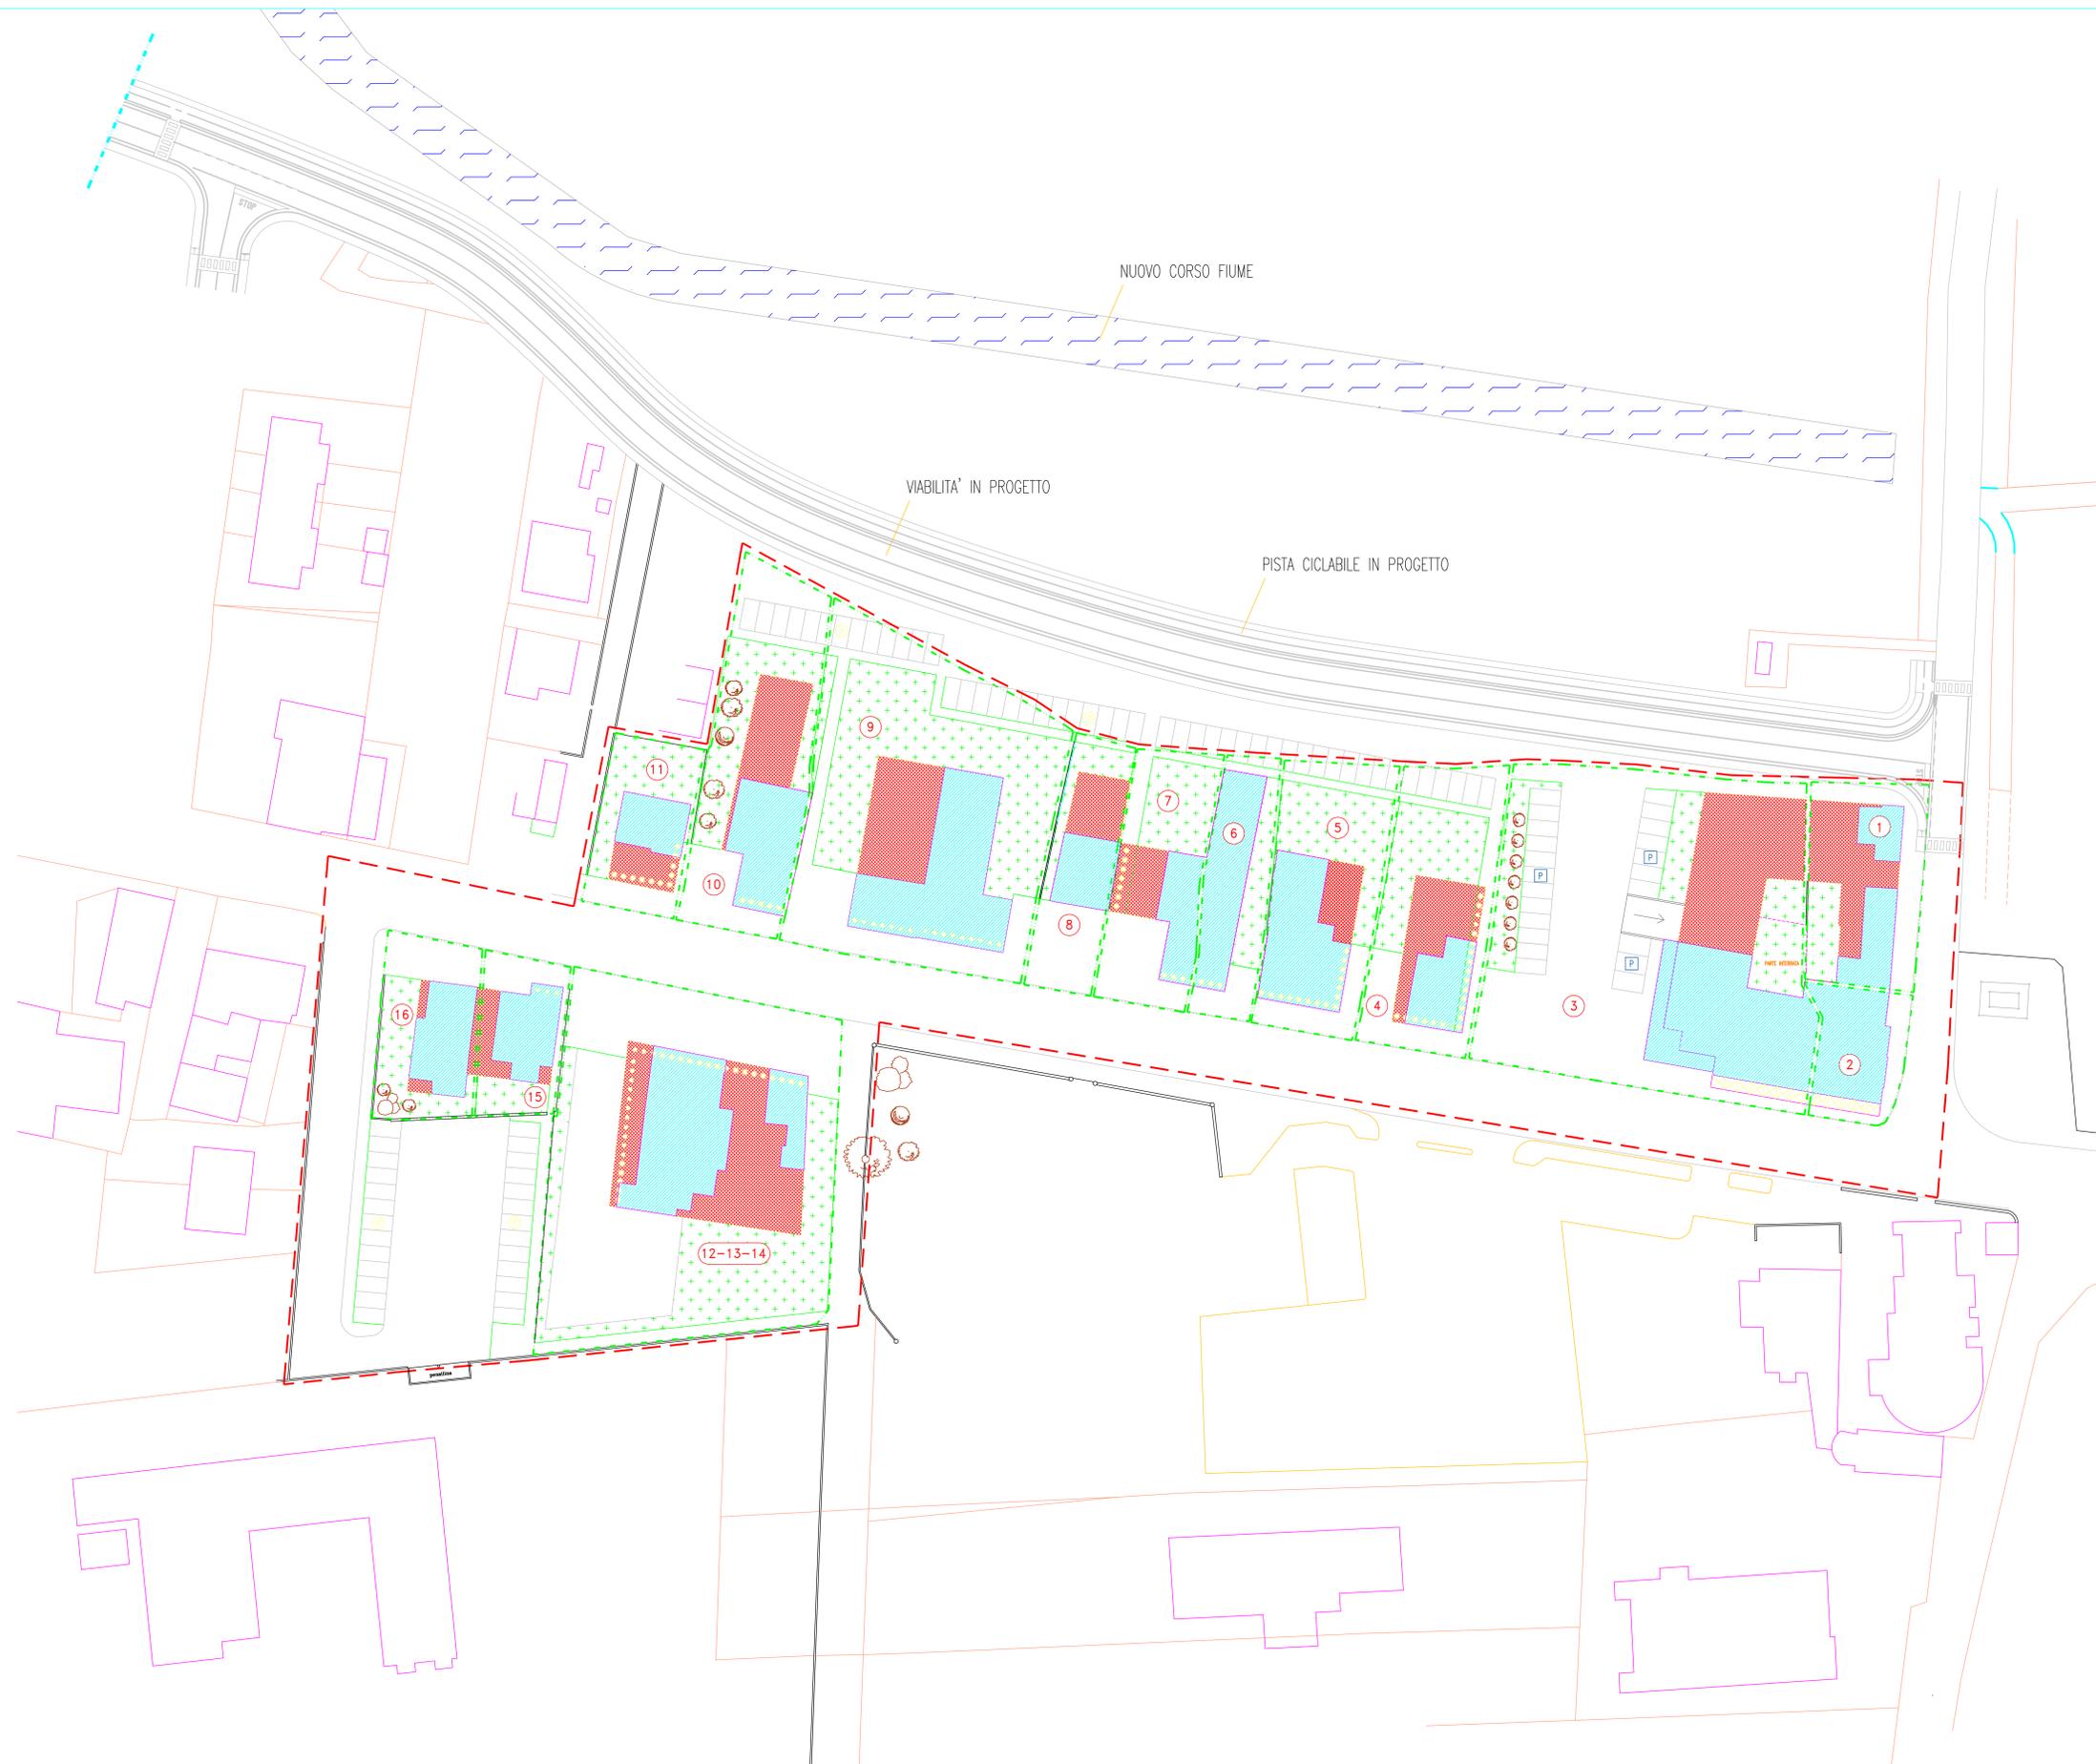

ELABORATO CONFERMATIVO INTEGRATO CON PRECISAZIONI PUNTUALI DERIVANTI DALLA VARIANTE APPROVATA CON DELIBERA DEL C.C. 24/2011.

VARIANTE AL PIANO DI RECUPERO DI INIZIATIVA PUBBLICA ZONE A1 - A2 CENTRO STORICO DEL CAPOLUOGO APPROVATA CON DELIBERA C.C. N°24/2011

DENOMINAZIONE COMUNE DI SAN GIORGIO IN BOSCO - (PADOVA)	DATA AGOSTO 2013
GRUPPO PIANO DI RECUPERO DI INIZIATIVA PUBBLICA ZONE A1 - A2 CENTRO STORICO DEL CAPOLUOGO.	SCALA 1:500
PARTICOLARE DESTINAZIONI D'USO DEL SUOLO AMBITI D'INTERVENTO	N° DISEGNO 8
IL PROGETTISTA: Arch. Orlando Bonetto	
TECNICO REDATTORE PUNTUALIZZAZIONI: RESPONSABILE 2° AREA BERGAMIN MAURIZIO	