



PIANO COMUNALE DI ILLUMINAZIONE PUBBLICA

Oggetto: TAV. 16 PLANIMETRIA GENERALE CORPI ILLUMINANTI

Tavola: **16**

Data: Dicembre 2013

Scala: 1:1.000

Nome file: Corpi illuminanti al mille.dwg

Progettisti:

Ing. MASSIMO BRAT
Ordine degli Ingegneri di Venezia n° 2023

Ing. PATRIZIO GUSONI
Ordine degli Ingegneri di Venezia n° 2023

Il responsabile del settore

Legenda

- Corpi illuminanti**
- Corpo illuminante tipo STRADALE (a palo) lampada SODIO ALTA PRESSIONE
 - Corpo illuminante tipo TECNICO (a palo) lampada SODIO ALTA PRESSIONE


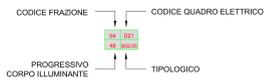


TABELLA DELLE PRIORITA'		
Tipologico	Adeguamento minimo	Efficientamento energetico
A01.01	2	3
A02.01	2	3
A03.01	4	3
G02.01	1	1
G02.02	1	2
G02.03	1	1
G02.04	1	1
G03.01	1	1
G03.02	1	1
G03.03	1	2
G04.01	1	3
G04.02	1	3
G04.03	1	1
G05.01	3	3
I01.01	4	3
I02.01	4	3
P01.01	1	1
P02.01	1	1
P03.01	1	1
S01.01	1	4
S01.02	1	3
S01.03	1	3
S01.04	1	3
S01.05	1	4
S01.06	1	3
S01.07	1	3
S01.08	1	3
S01.09	1	3
S01.10	1	3
S01.11	1	3
S01.12	1	3
S02.01	1	3
S02.02	1	3
S02.03	1	4
S02.04	1	4
S02.05	1	4
S02.06	1	3
S02.07	1	3
S03.01	1	4
S04.01	1	3
S04.02	1	3
S04.03	1	3
S04.04	1	3
S05.01	3	4
S05.02	3	4
S05.03	3	4
S06.01	1	3
S06.02	1	4
S07.01	1	3
S07.02	1	4
S08.01	4	3
S08.02	4	3
S08.03	4	3
S09.01	4	3
S10.01	4	3
S11.01	4	4
S12.01	1	3

Riquadro 1



Riquadro 2

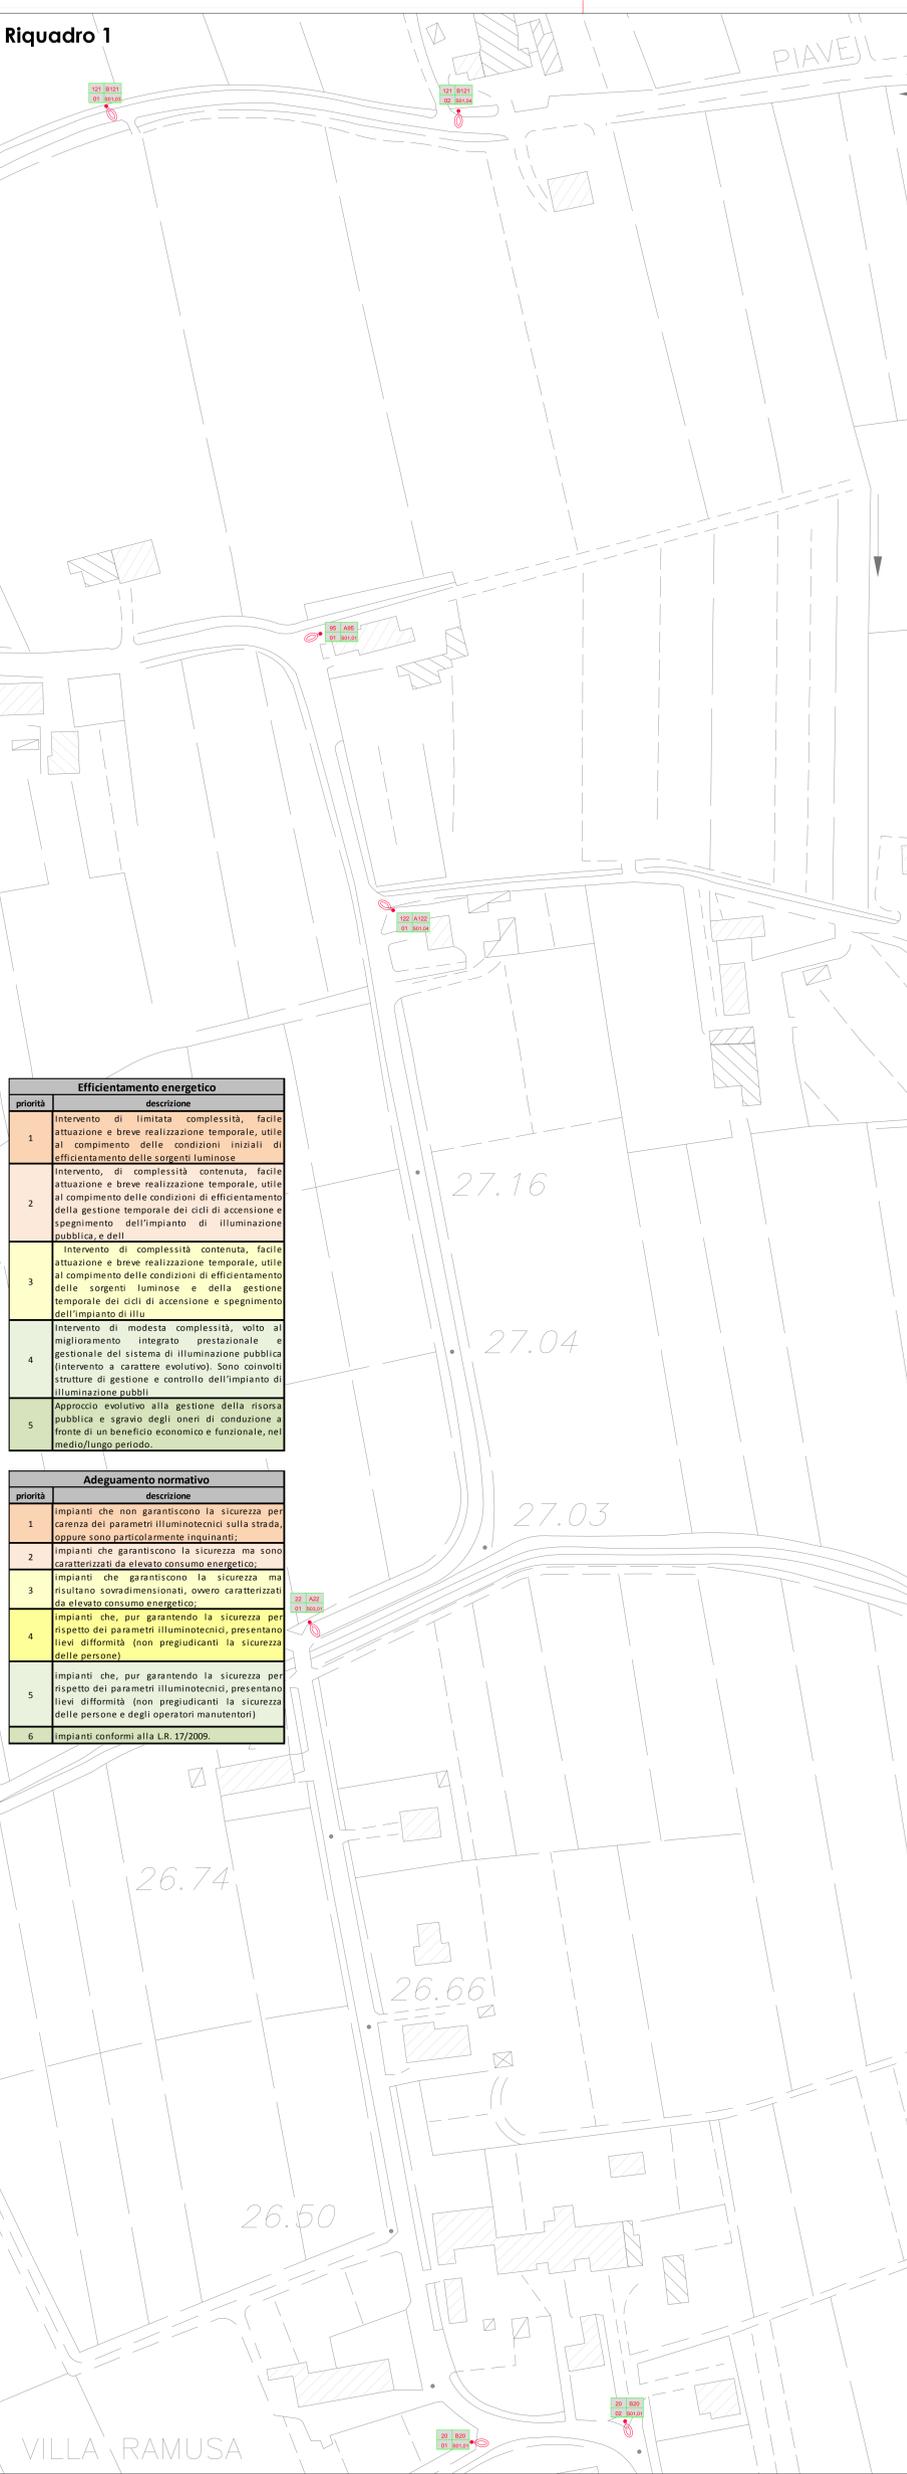

Riquadro 3




Riquadro 4



Riquadro 5



Riquadro 6

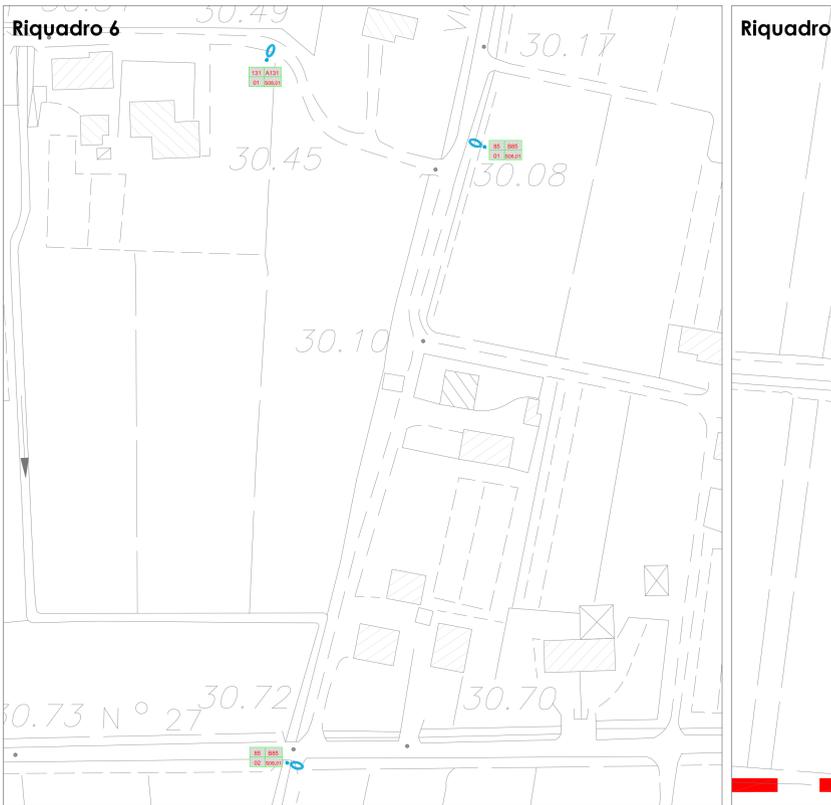

Riquadro 7

