





AZ STUDIO ASSOCIATO	
Antonello Giorgio/Architetto - Zanetti Claudio/Ingegnere	
COMUNE DI SAN GIORGIO IN BOSCO	PROGETTO N. FILE: Prog_Go-Kart_Pista_Esterna .DWG
PROPRIETARIO - CAFIN S.R.L. UTILIZZATORE - BI KARTING S.R.L.	DATA GENNAIO 2014
OGGETTO AMPLIAMENTO KARTODROMO "INDOOR" MEDIANTE REALIZZAZIONE PISTA "OUTDOOR" TRAMITE S.U.A.P, AI SENSI ART. 4 - L.R. 31.12.2012 N.55	SCALA 1:500 1:50
OPERE IDRAULICHE PLANIMETRIA E PARTICOLARE COSTRUTTIVO	TAV. N. 4
Via Borgo Bassano, 18 - 35013 Cittadella (PD) - Tel. 049.9400656 - Fax. 049.9401841 - E.mail: info@azstudioasscittadella.191.it - P.IVA 02433150287	

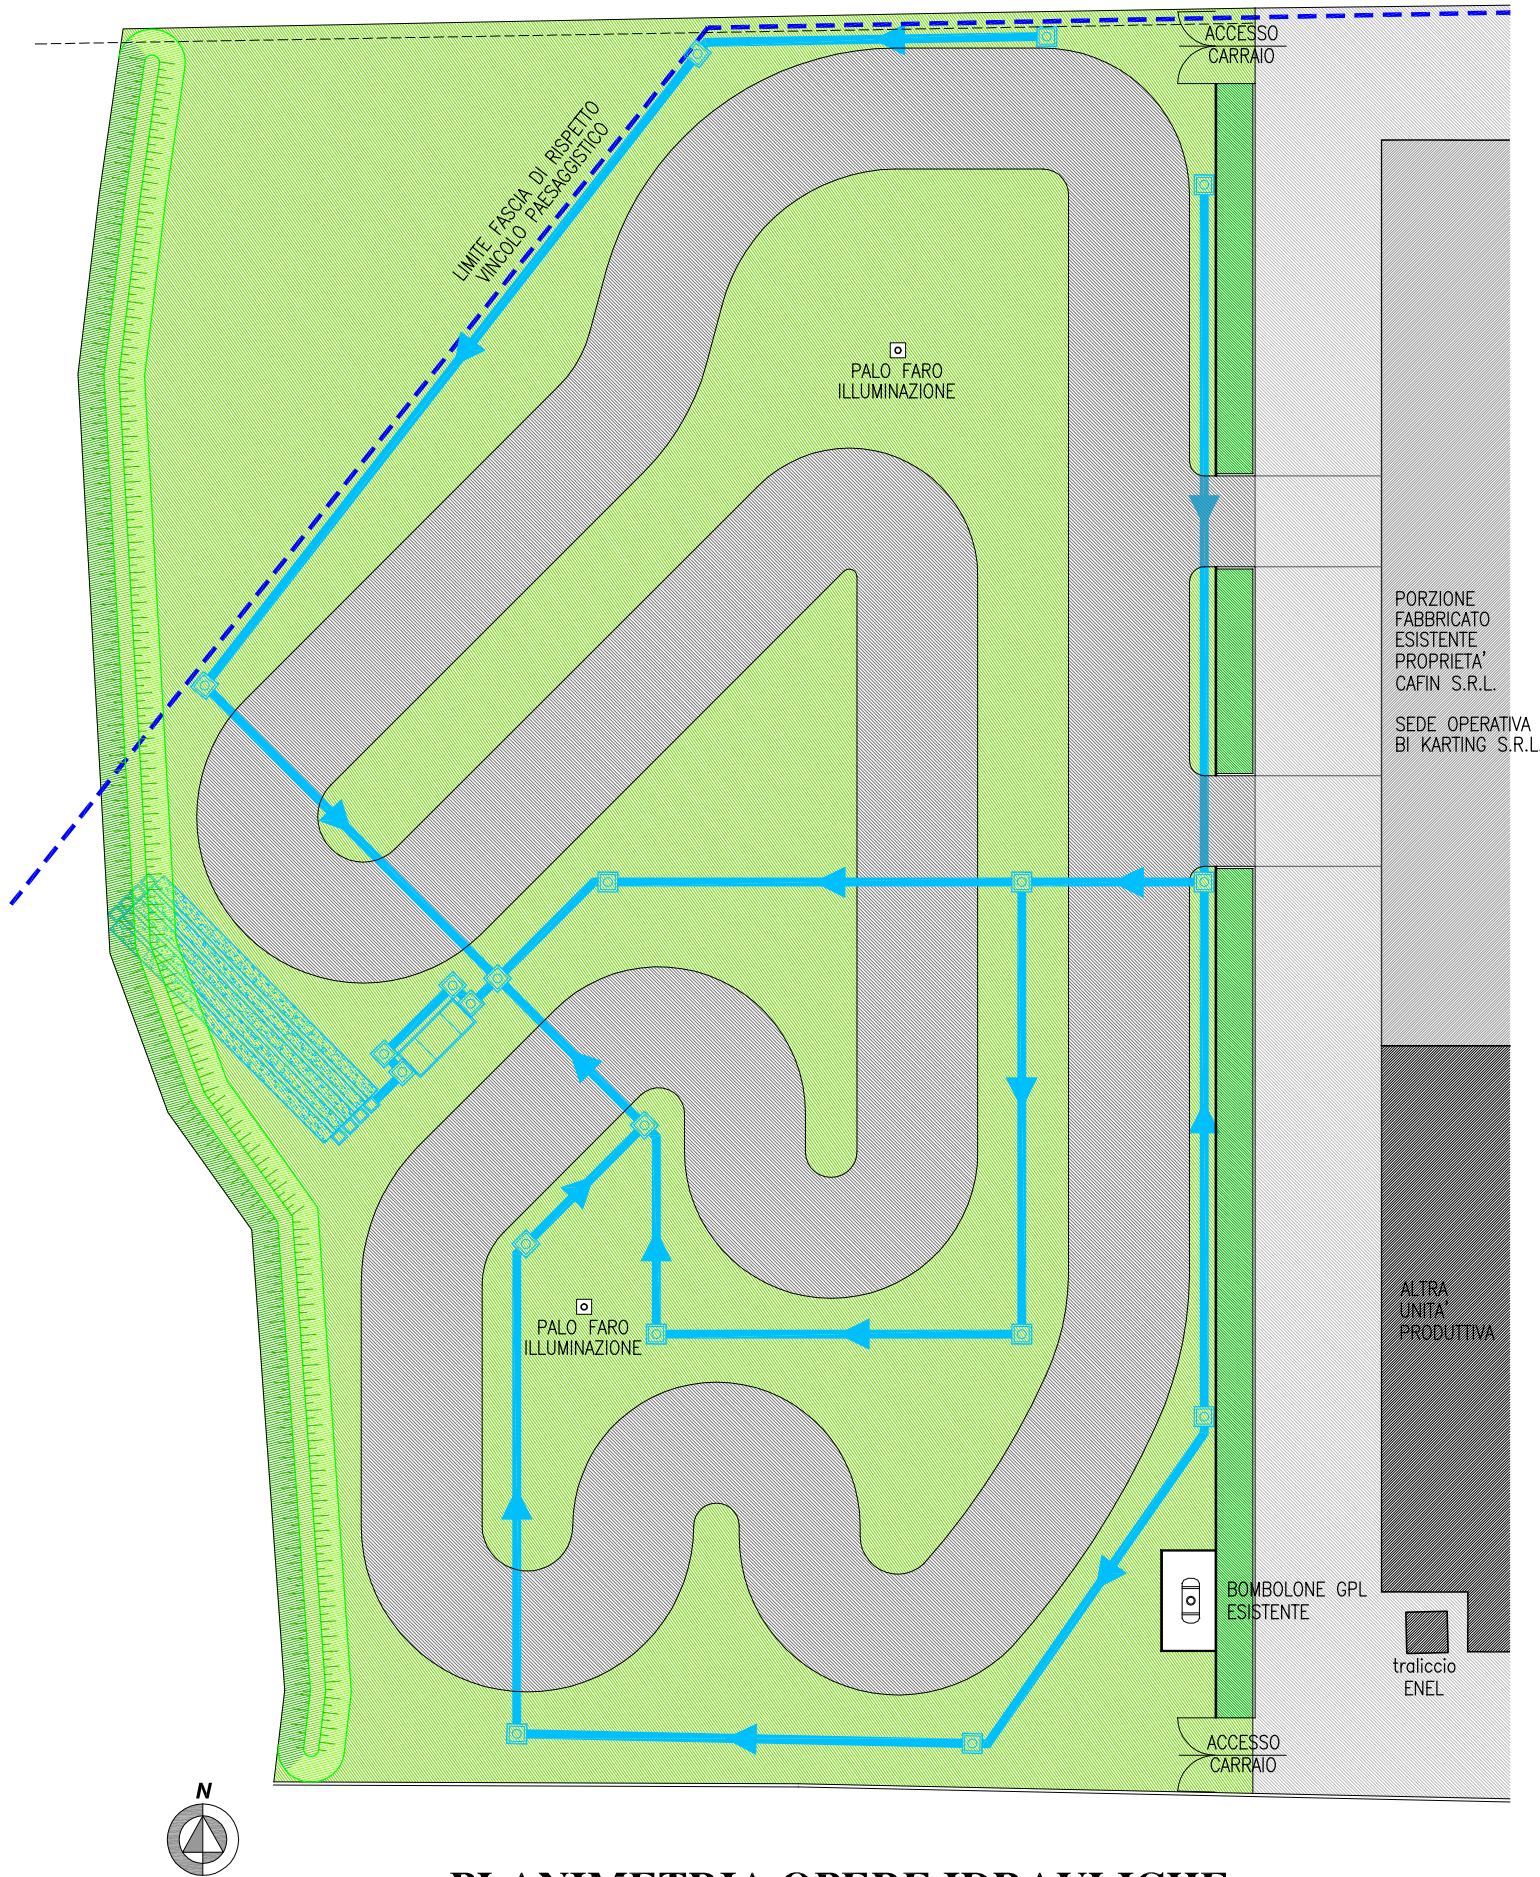

PLANIMETRIA OPERE IDRAULICHE
- Scala 1:500 - (Stato di Progetto)

Legenda

- SUPERFICIE SISTEMATA A VERDE
MQ. 4967,00
- SUPERFICIE ASFALTATA DESTINATA ALLA PISTA
MQ. 3293,00
- SUPERFICIE ASFALTATA ESISTENTE
- LIMITE FASCIA DI RISPETTO VINCOLO PAESAGGISTICO
- TERRAPIENO H. CM. 300
- TUBAZIONE CLS $\varnothing$ 60 cm
- POZZETTO CLS 100X100 cm
- VASCA TRATTAMENTO ACQUE DI PRIMA PIOGGIA
- TRINCEA DISPERDENTE
ML. 5,0x20,00x0,8

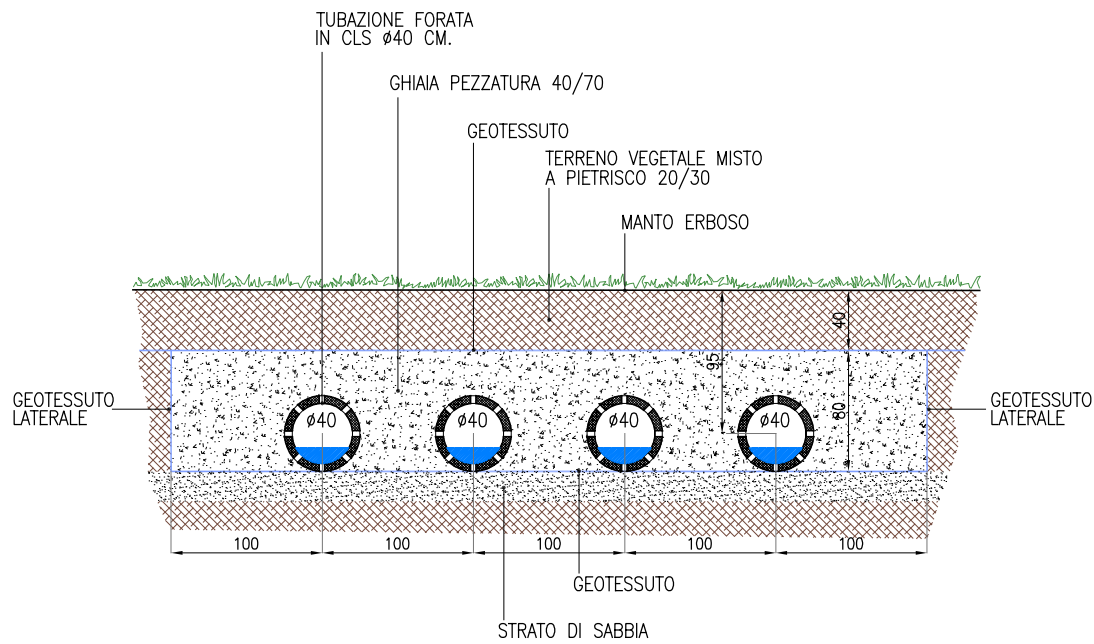

SEZIONE SU TRINCEA DRENANTE
- Scala 1:50 - (Stato di Progetto)