
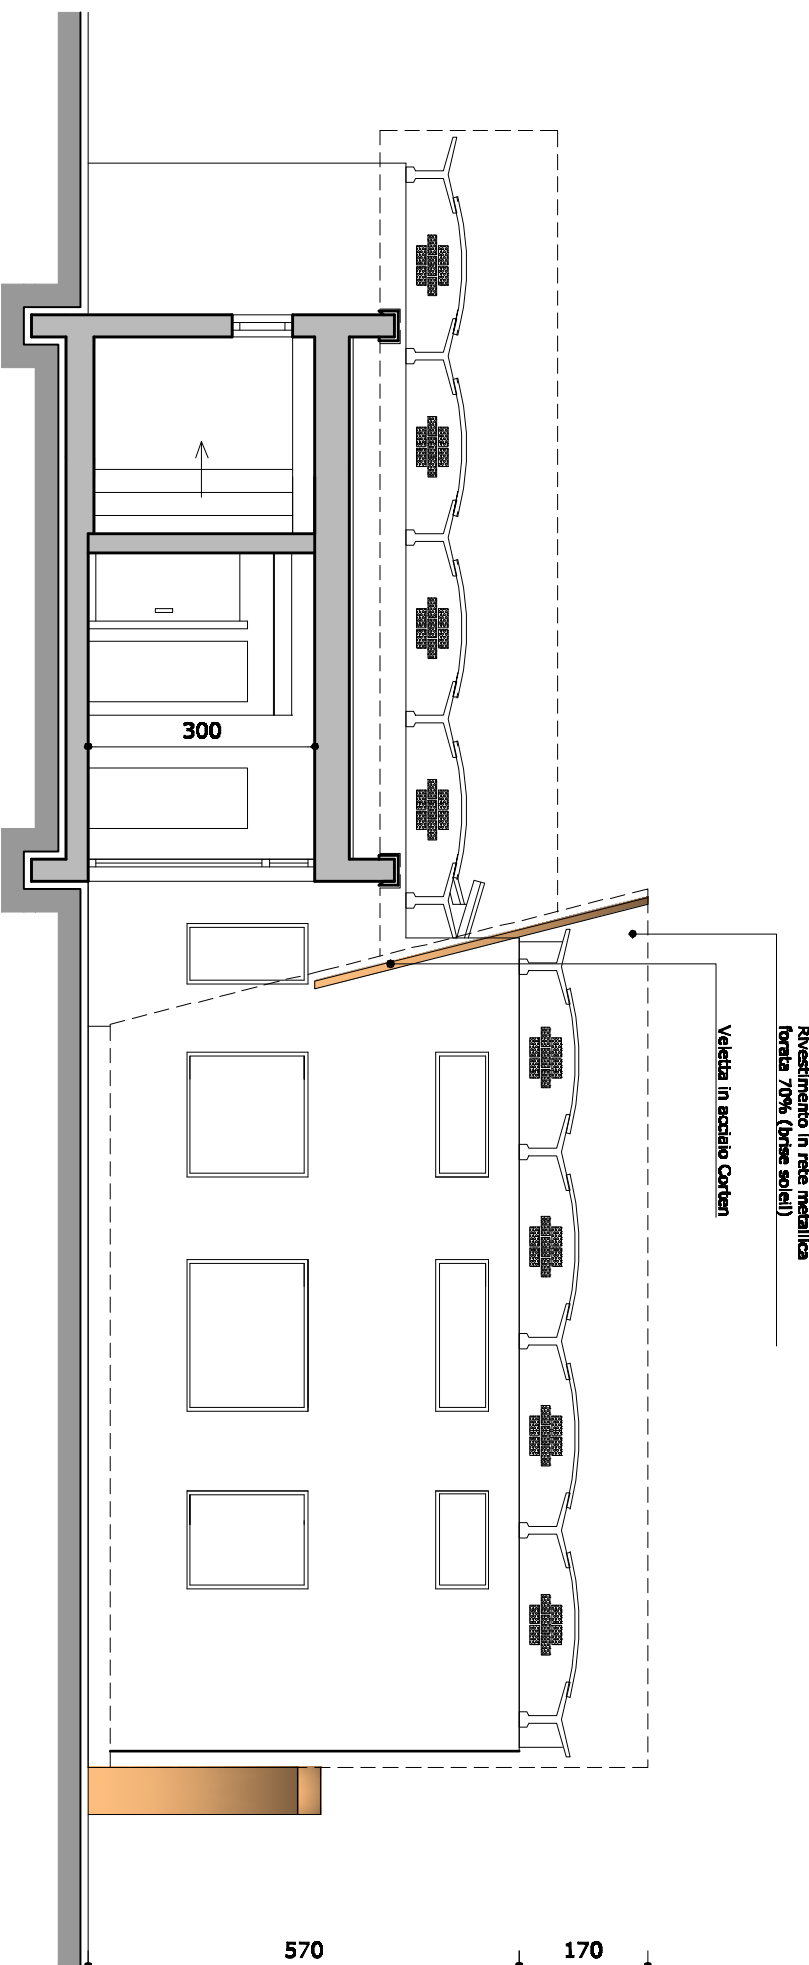
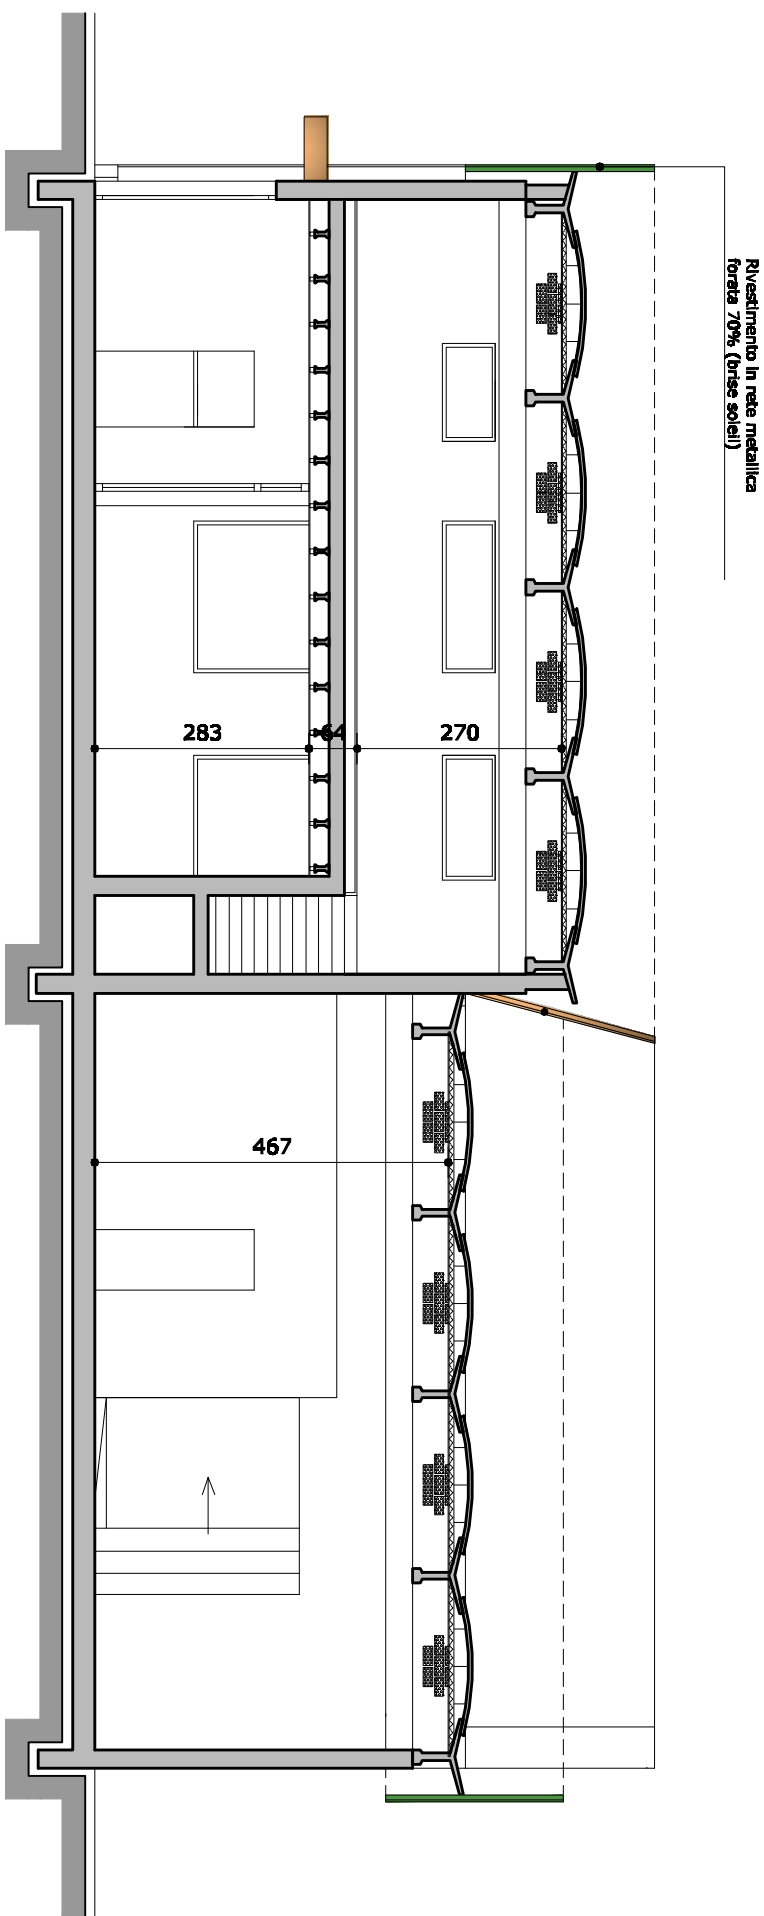
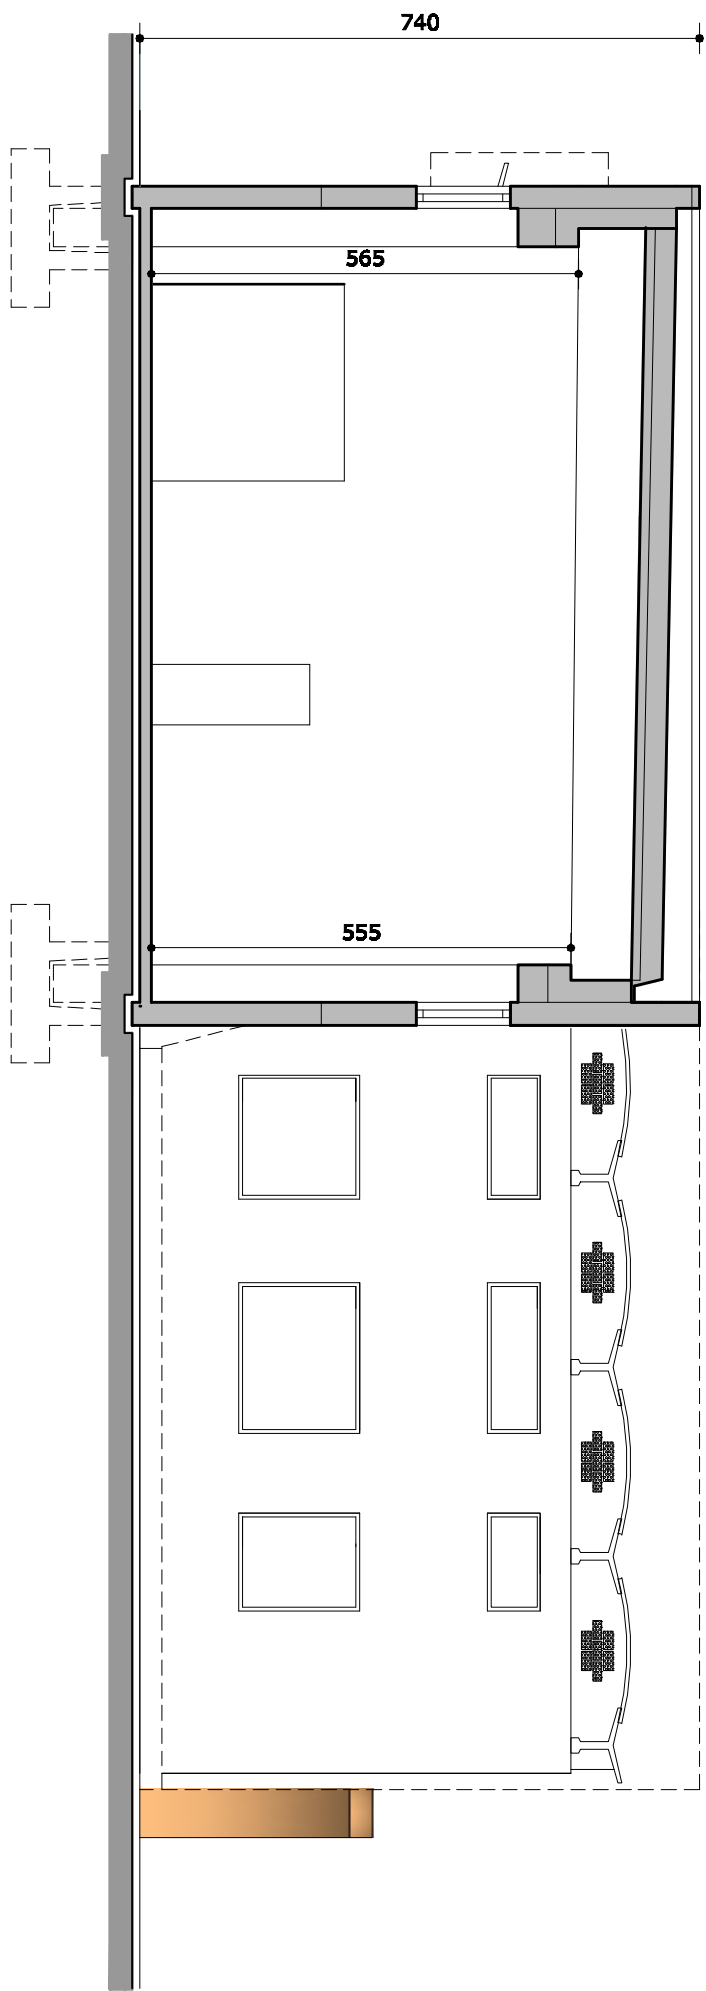
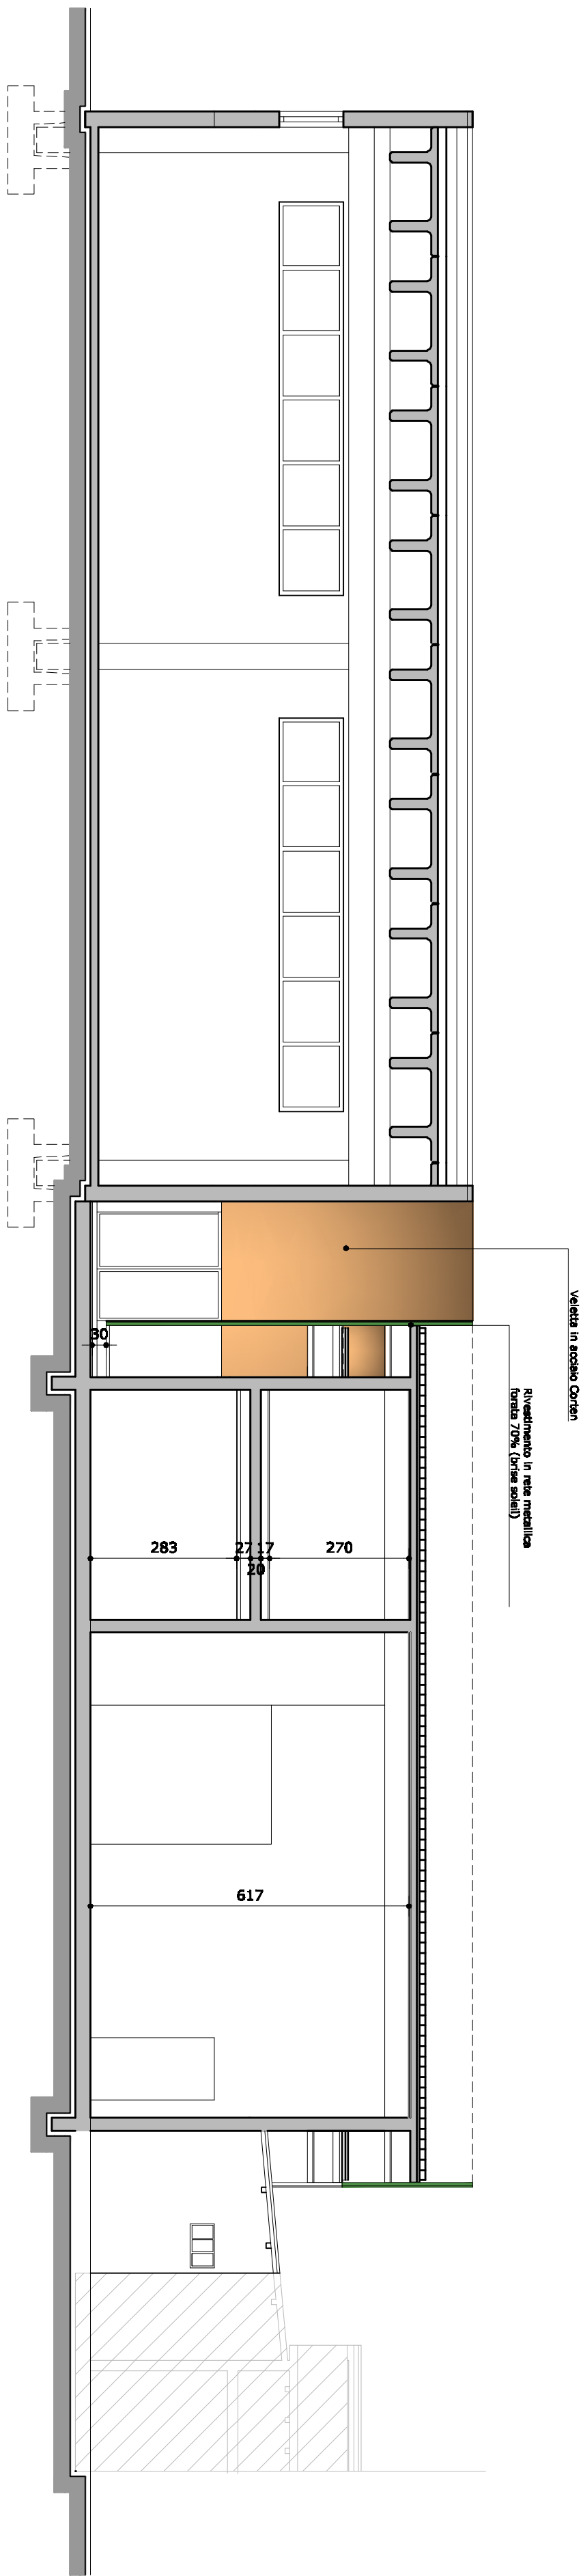


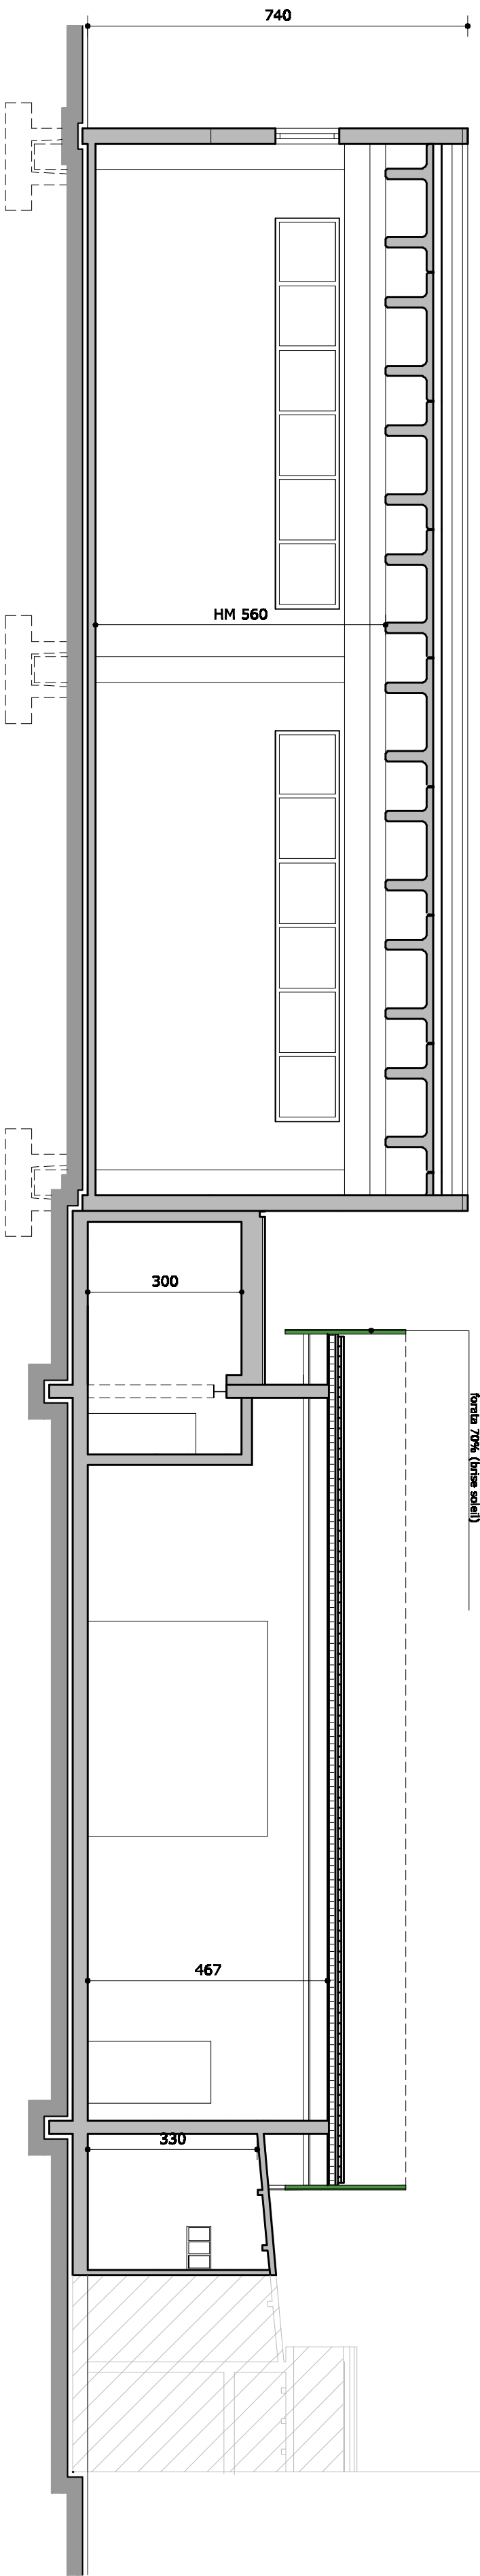

- **LEGENDA**
- VETITA IN ACCIAIO CORTEN
  - RIVESTIMENTO IN RETE METALLICA FORATA 10% (GRASSE SODALI)
  - ALTRA PROPRIETA'

Ampliamento di edificio artigianale art. 5 DPR 447

comune di: SAN GIORGIO IN BOSCO

Settori: costruzioni

04 elaborato n. 1/1111

1/1111 data emissione: Novembre 2010

A.S. operante: arch. 2014 2015

preliminare ■ ■ ■ definitivo ■ ■ ■ esecutivo ■ ■ ■

completato: VANTO TIRAS

data progetto: 10/2020

10/2020 0283 05 SPORTELLI UNICO/Amg

ARCHITETTO SIMONE GASTALDELLI

PROGETTO A SUI BENTU (PD)

10/2020 0283 05 SPORTELLI UNICO/Amg