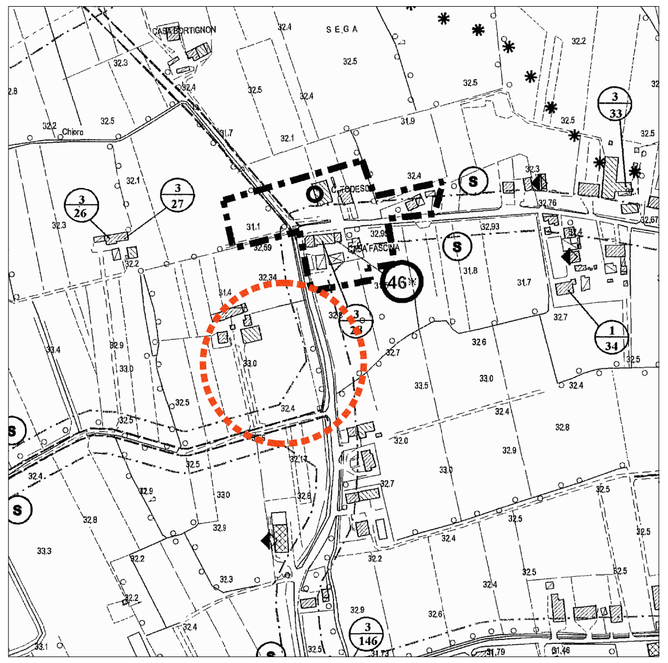

ESTRATTO PRG - Z.T.O. E/2 - 1:5000

ESTRATTO DI MAPPA - 1:2000
C.T. - Fg. 8 - Mapp. 582, 583, 584, 585
C.T.E. - Fg. 8 - Mapp. 137 - Sub. 7

LEGENDA

- FABBRICATO OGGETTO DI INTERVENTO
- PORZIONE DI AMPLIAMENTO
- EDIFICI LIMITROFI

LEGENDA SCARICHI

	LINEA SMALTIMENTO ACQUE METEORICHE
	POZZETTO DI ISPEZIONE FOGNANTURE BIANCHE 100X100
	POZZETTO DI ISPEZIONE FOGNANTURE BIANCHE 120X120
	POZZETTO DI ISPEZIONE FOGNANTURE BIANCHE 150X150
	DISOLEATORE
	LINEA SMALTIMENTO REFLUI CIVILI
IS	POZZETTO DI RACCORDO E/O ISPEZIONE
H	VASCA IMHOFF PER 10 ABITANTI
	SUB IRRIGAZIONE

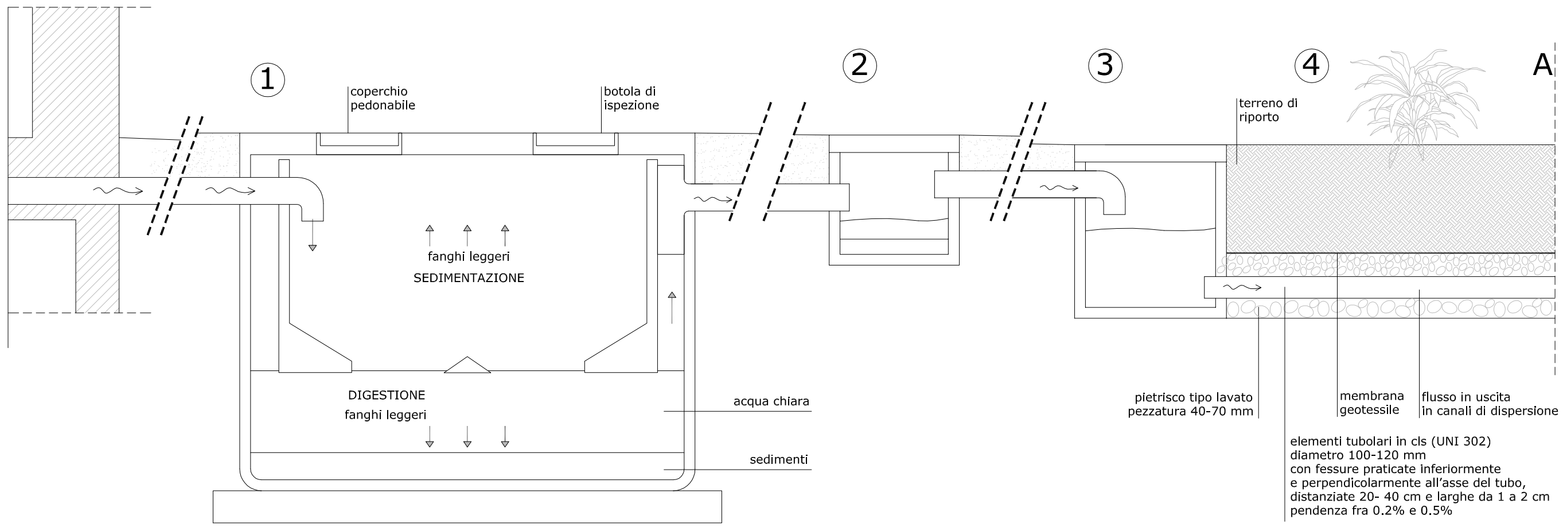

SCHEMA IMPIANTO SUB-IRRIGAZIONE Scala 1:20

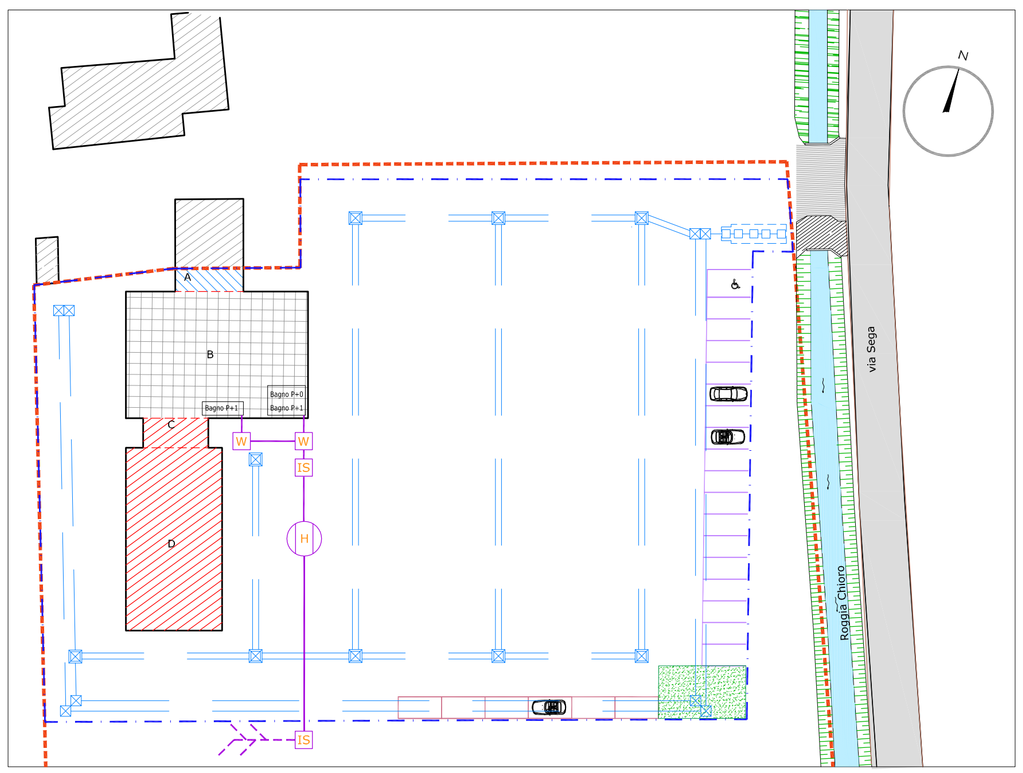

SCHEMA SCARICHI Scala 1:500

SEZIONE TIPO
TRINCEA PER SUBIRRIGAZIONE
SCALA 1:20

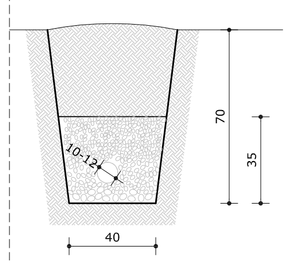

		A.E. (n°)	VOLUME (l)	DIMENS. (cm)
1	VASCA IMHOFF	24	150	Ø 200x165h
2	POZZETTO ISPEZIONE	24	150	Ø 50x47h
3	POZZETTO CACCIATA	24	150	Ø 60x67h
4	CONDOTTA DISPERDENTE	24	150	Ø10-12x9600 (lungh)

TABELLA DIMENSIONAMENTO IMPIANTO

Ampliamento di edificio artigianale art. 5 DPR 447

VANZO TRANS SRL
S. Amm. ed On.: Via Manzoni, 29 - Tel. 049.5994185
35010 SAN GIORGIO IN BOSCO (PD)
S.L.: Via Cap. Alessio, 68/A - 36027 ROSÀ' (VI)
Reg. Impr. VI, C.F. e P.IVA: 02835970241
Num. Iscr. Albo Trasportatori VI 2957511/W

comune di:
SAN GIORGIO IN BOSCO

contenuto:
Planimetrie - Estratto di mappa
Estratto PRG - Dettagli

elaborato n:
U

scala:
Indicate

data emissione:
febbraio 2013

operatore:
eb

	arch.	strut.	imp.
preliminare			
definitivo			
esecutivo			

stato:
DI PROGETTO

committente:
VANZO LINO

visto il progettista :

file: 130227_0289_05_scarichi.dwg

ARCHITETTO SIMONE GASTALDELLO
Corte della Cucitoria n°3 - 35016
PIAZZOLA SUL BRENTA (PD)
tel: 049.94.50.841 fax: 049.94.54.392

studio di progettazione