INGEGNERE ROBERTO GRIGGIO
VIA SPIANA' n. 244 SAN GIORGIO IN BOSCO (PD) TEL. 049/9450836

COMUNE DI SAN GIORGIO IN BOSCO (PD) | SCALA 1:100

COMMITTENTE: F.lli NALON s.r.l. | INTEGRAZIONE SETTEMBRE 2014

PROGETTO: AMPLIAMENTO DI UN CAPANNONE ARTIGIANALE AI SENSI DEL D.P.R. n. 160/2010 art. 8 E L.R. N. 55/2012 art. 4. | TAVOLA 1.1

SITUAZIONE: RENDERING FOTOREALISTICI

RENDERING CON VISTA DAL CONO VISIVO " B "

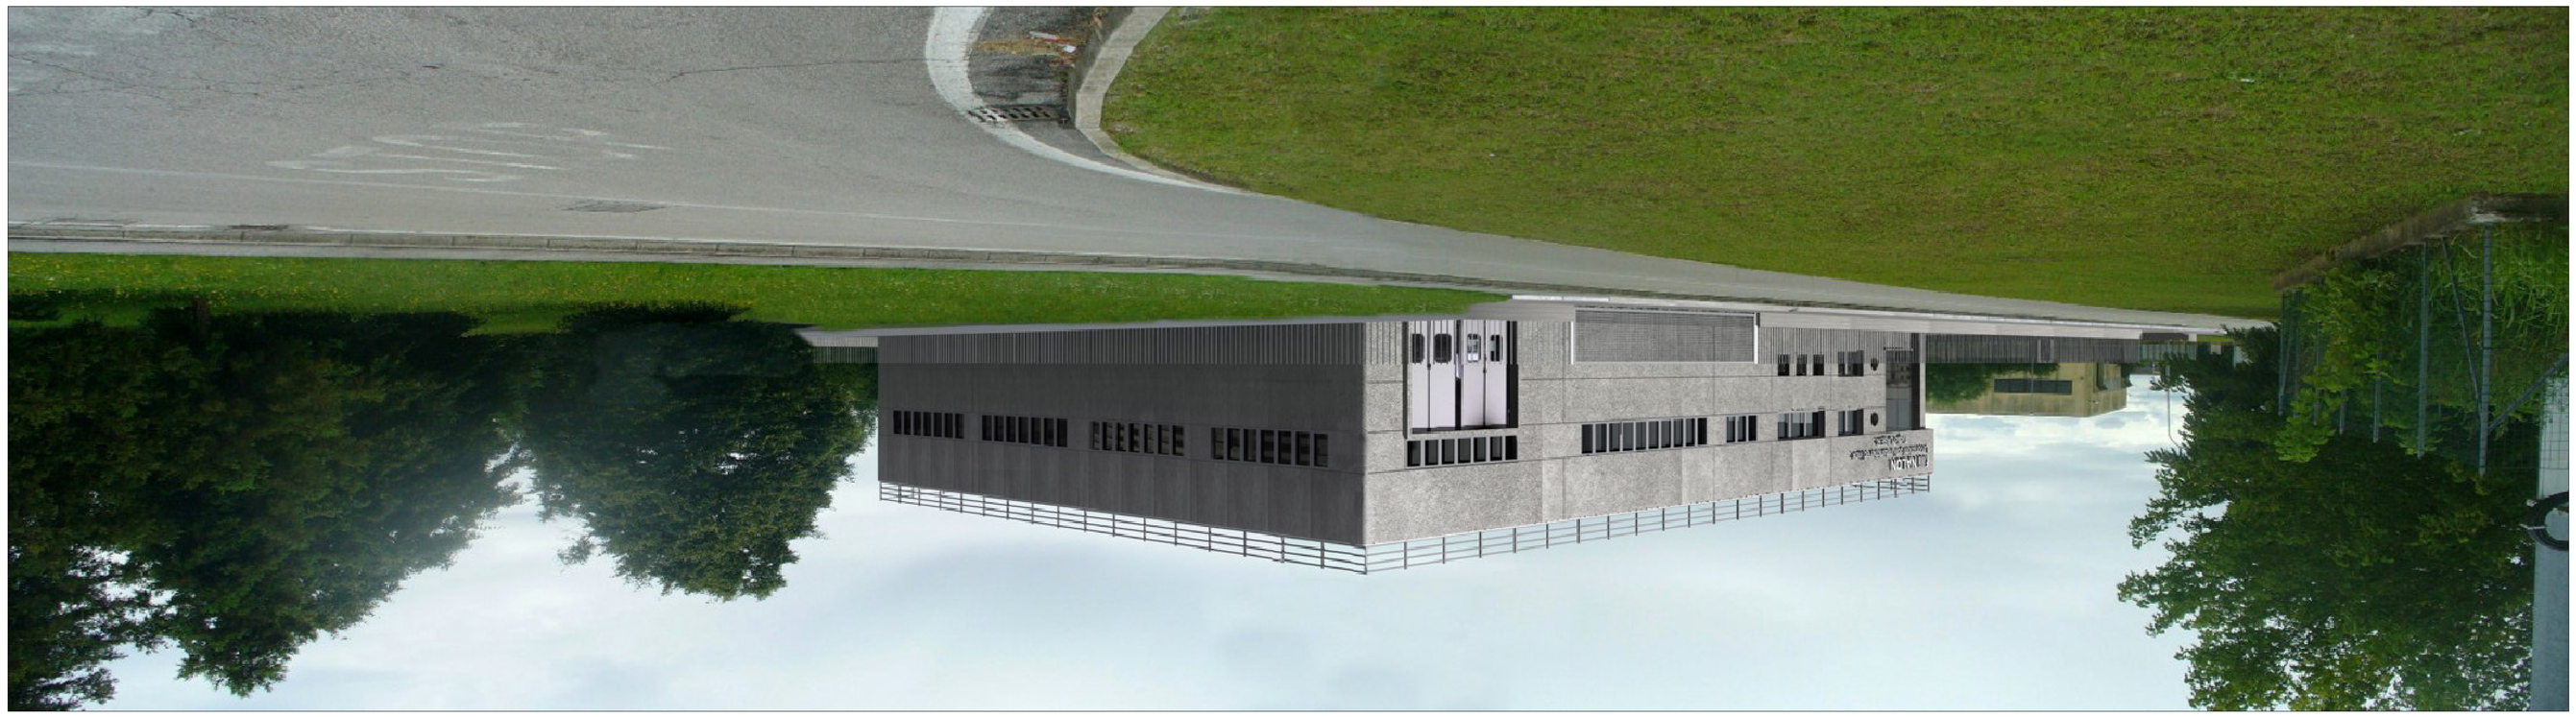

RENDERING CON VISTA DAL CONO VISIVO " A "
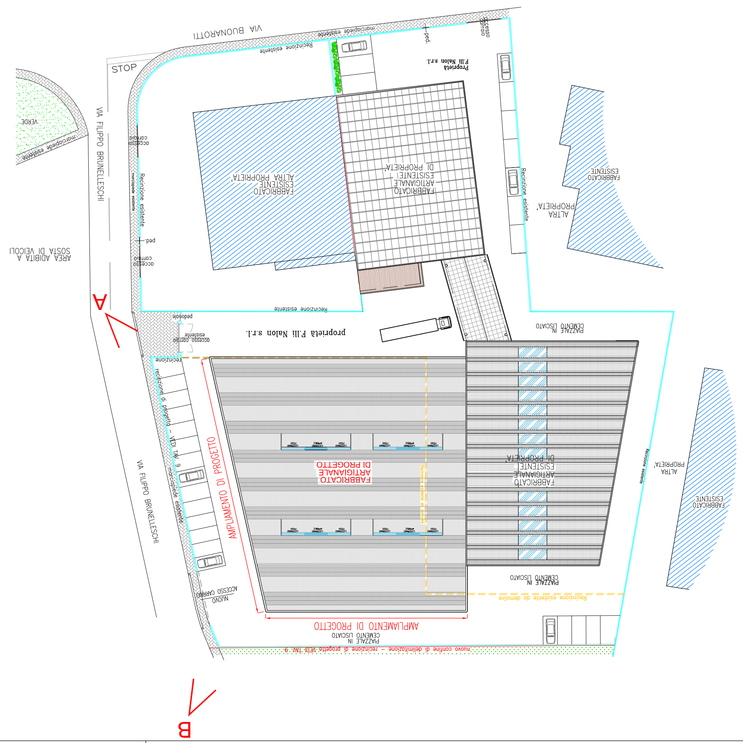
PLANIMETRIA SISTEMAZIONE ESTERNA A FINE INTERVENTO - scala 1:500