




| | |
|--|---------------|
| INGEGNERE ROBERTO GRIGGIO | |
| VIA SPINALE, n. 244 SAN GIOVANNI IN BOSCO (PD) TEL. 049/9450858 | |
| COMUNE DI SAN GIOVANNI IN BOSCO (PD) | SCALA 1:100 |
| COMITENTE: F.II. NALON S.R.L. | FEBBRAIO 2014 |
| PROGETTO: AMPLIAMENTO DI UN CAPANNONE ARTIGIANALE AI SENSI DEL D.P.R. n. 109/2010 art. 8 E L.R. n. 55/2012 art. 4. | TAVOLA |
| 9 | |

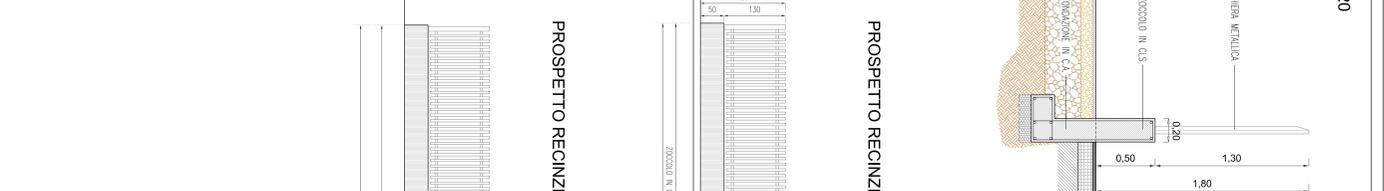


SEZIONE A-A scala 1:20

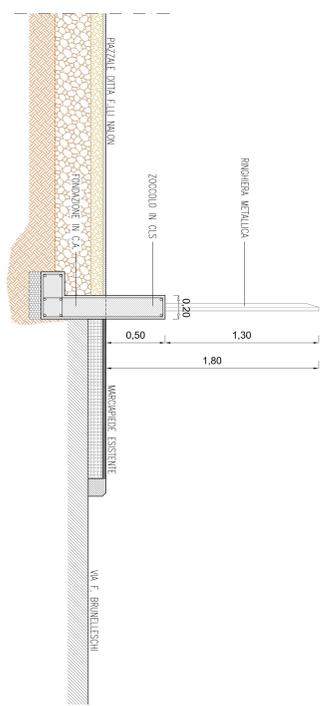

SEZIONE B-B scala 1:20

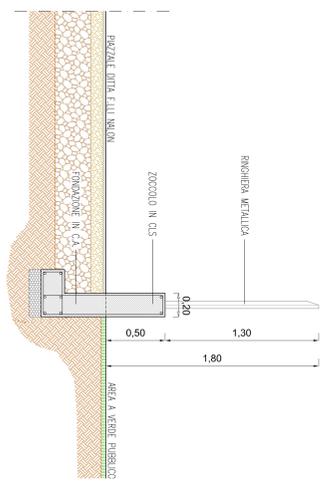

PROSPETTO RECINZIONE DI PROGETTO LATO EST scala 1:50

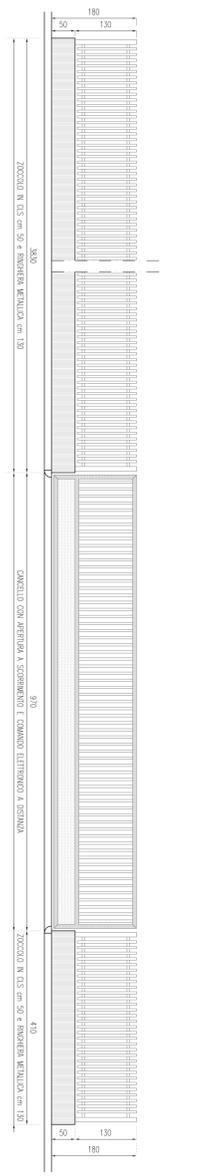

PROSPETTO RECINZIONE DI PROGETTO LATO NORD scala 1:50

