




 <p>REGIONE DEL VENETO COMUNE DI SAN GIORGIO IN BOSCO PROVINCIA DI PADOVA</p>			
<p>Lavoro:</p> <p>PROGETTO PER IL PROLUNGAMENTO DELLA PISTA CICLABILE LUNGO LA S.P. 27 E SISTEMAZIONE DELL'INCROCIO TRA VIA KENNEDY E S.P. 47 "VALSUGANA" PROGETTO PRELIMINARE</p>			
<p>Proprietà:</p> <p>COMUNE DI SAN GIORGIO IN BOSCO</p>			
<p>Firma:</p> <p>1</p> <p>ESTRATTI PLANIMETRICI</p>			
<p>Tav.</p> <p>1</p>			
Scale Vista	Aprile 2015	Progetto Preliminare	Redazione AD
<p>Note ed approvazioni:</p>			
<p>OMNIA PROGETTI Studio Associato Via Dei Pini, 26 - 35019 Povegliano del Brenta (PD) tel. 0429 7600001 - fax 0429 7600002 P.E.C. : studio@omnia-progetti.com Tecnico responsabile: Geom. DAMIANO GIUNCHI www.omnia-progetti.com</p>			

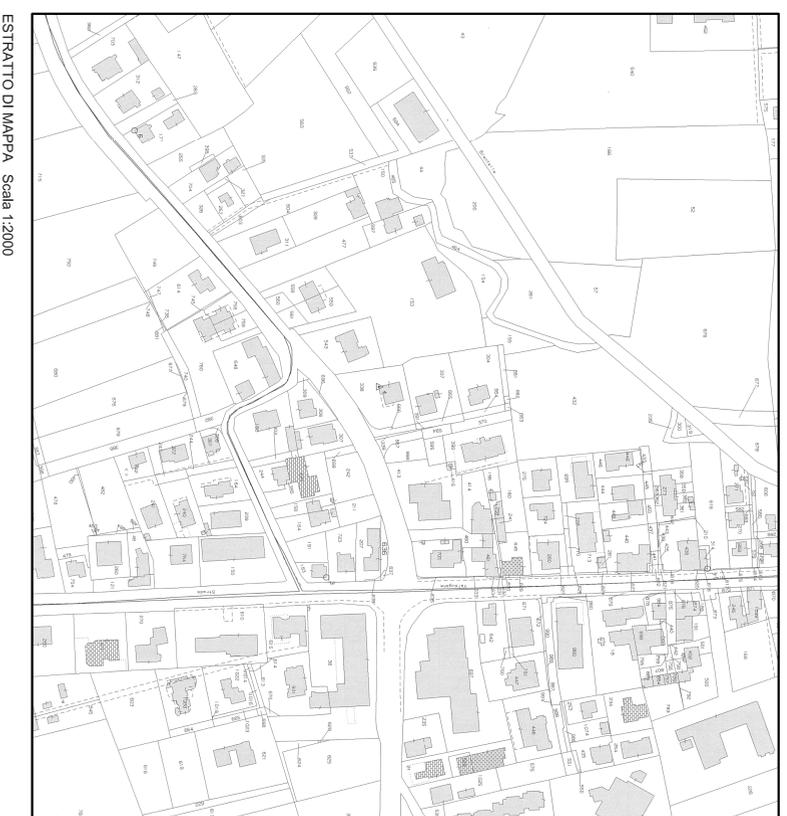

ESTRATTO DI MAPPA Scala 1:2000

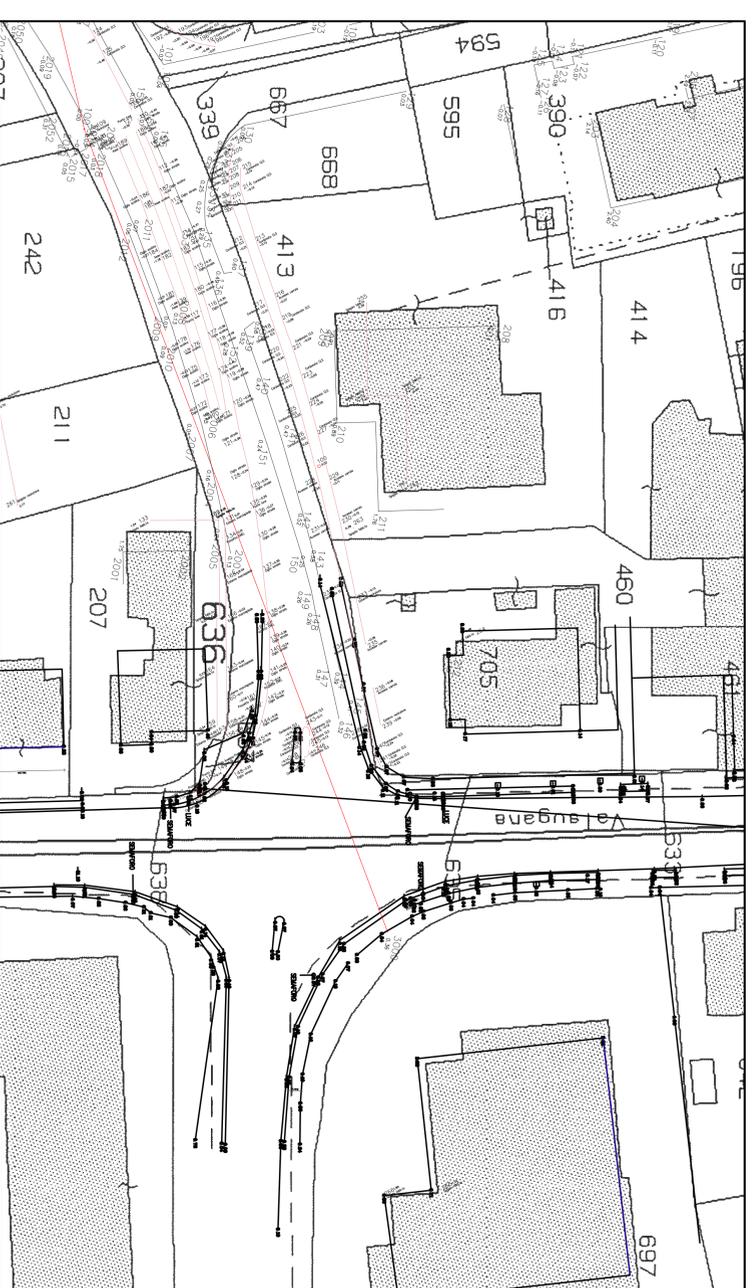


SOVRAPPOSIZIONE ALLA MAPPA Scala 1:500

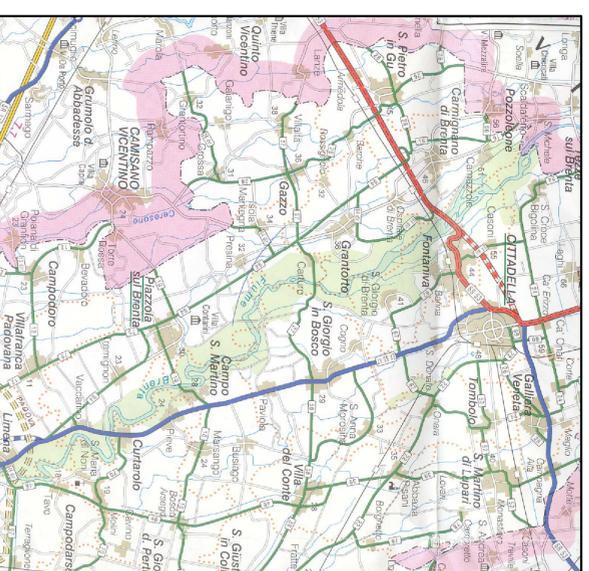

CARTA STRADALE Scala 1:10000



AEROFOTOGRAMMETRICO Scala 1:5000

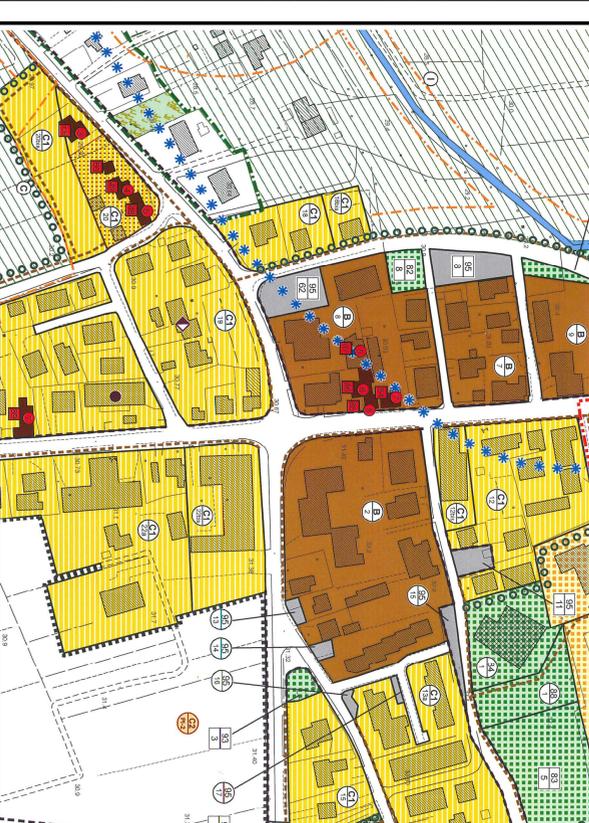

ESTRATTO P.R.G. Scala 1:5000