

Comune di:
San Giorgio in Bosco

Consente:

Prospetti Sezioni

Scala:

1:100

Elaborato n°:

04.003

Consulente:

Comune di
San Giorgio in Bosco

arch. strutt. ing.
PROLUNGAZIONE: ☒ ☒ ☒
DEFINITIVO: ☒ ☒ ☒
ESECUTIVO: ☒ ☒ ☒

Data di emissione:

22 luglio 2015

Operatore:


SP

Stato:

di FATTO

Vista il progettista:


ARCHITETTO SIMONE CASTALDELLI
Corte della Duchessa n° 3 - 35010
Pozzolo del Brenta (PD)
Tel. 049.9450841 - Fax 049.9451542
E-Mail: simone.castaldelli@unife.it
PWA: 0545426288

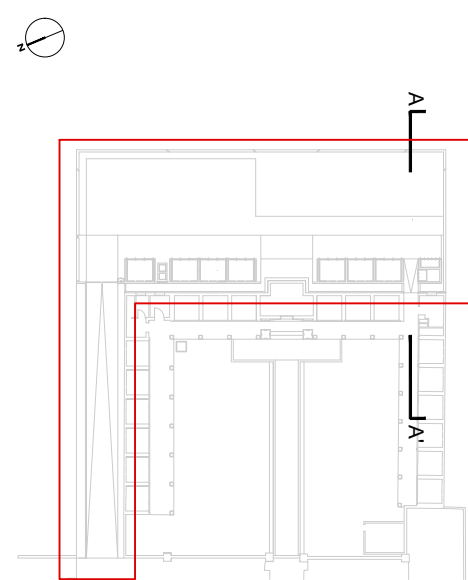


LEGENDA			
	quote finito in pianta		quote finito in sezione
	assi (misure progressive)		Giunto di dilatazione
	quote sondaggi		Falda
- Tutte le quote sono in metri			Terreno esistente

MATERIALI			
	Terreno esistente		Laterizio
	Calcestruzzo (sezione)		CLS a vista (prospetto)
	Vespajo		CLS liscio (prospetto)
	Ghiaia fine mista calce (sezione)		Marmo
	Acciaio (sezione)		Ghiaia fine (prospetto)
	Stabilizzato		Acciaio (prospetto)
	Prato		Lamiere verniciate color corten (prospetto)
	Membrane impermeabili		Geotessuto
	Materiale di riporto		Terreno naturale
	Magrone		Riparto limoso sabbioso con mattoni argillosi
	Calcestruzzo prefabbricato		Intonaco civile (prospetto)
	Lamiera acciaio corten perforata		Ghiaia grossa drenante


PROSPETTI STATO DI FATTO scala 1:100

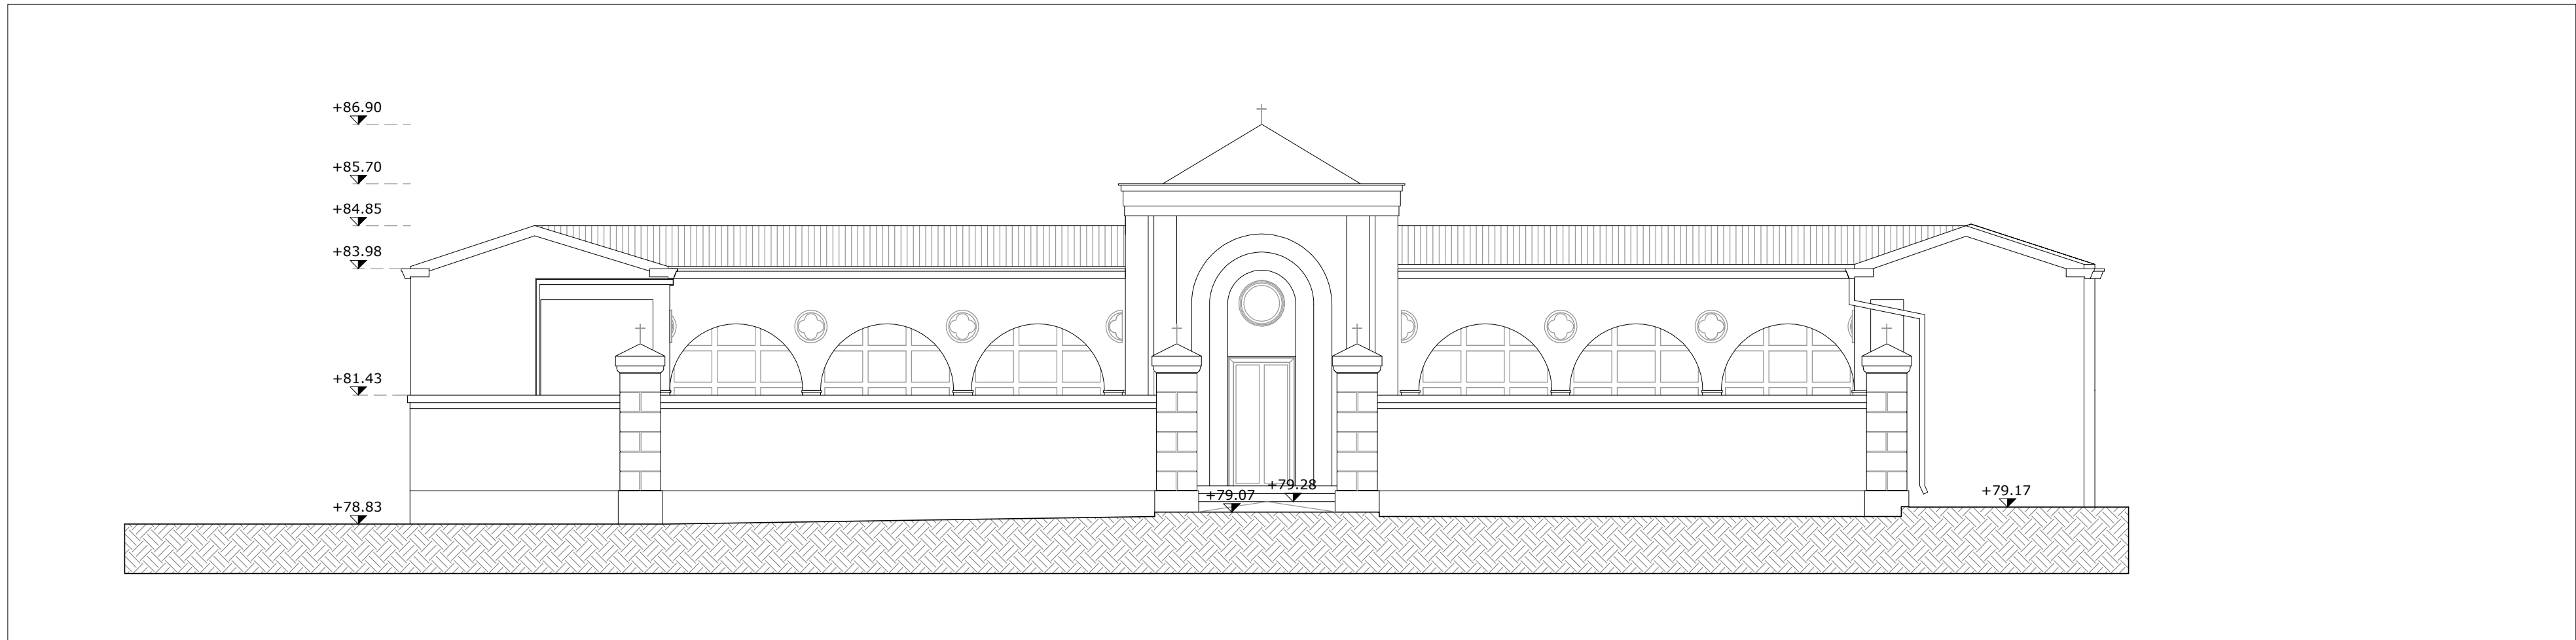


PROSPETTO EST ESTERNO

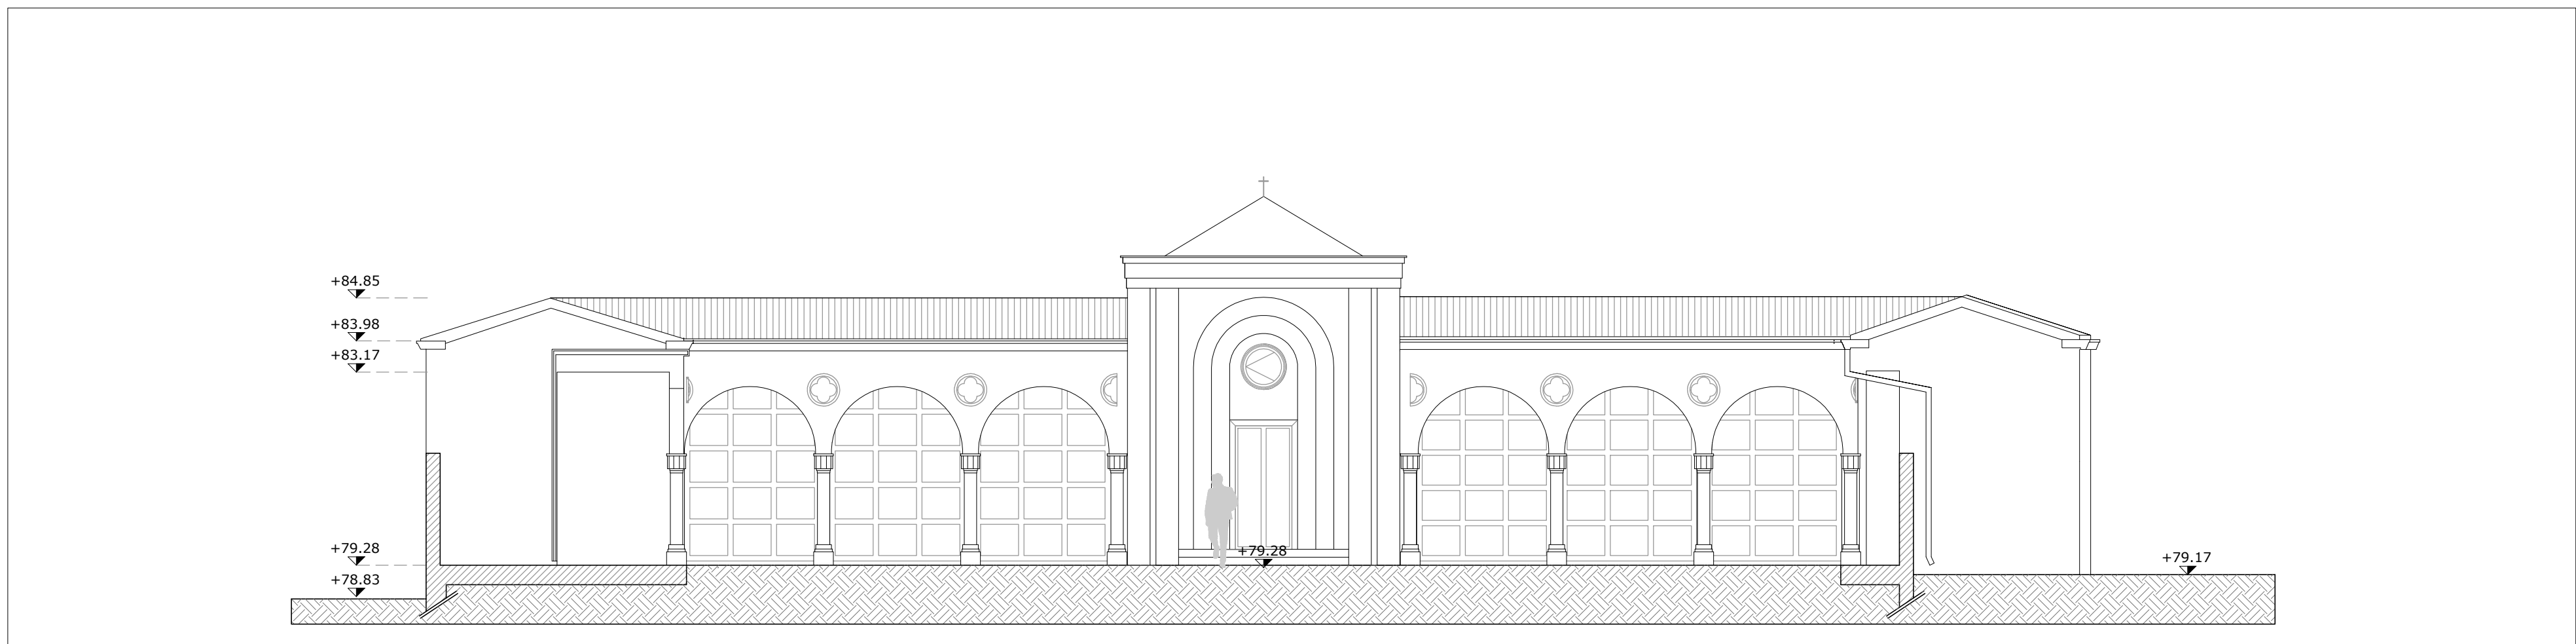

PROSPETTO EST INTERNO

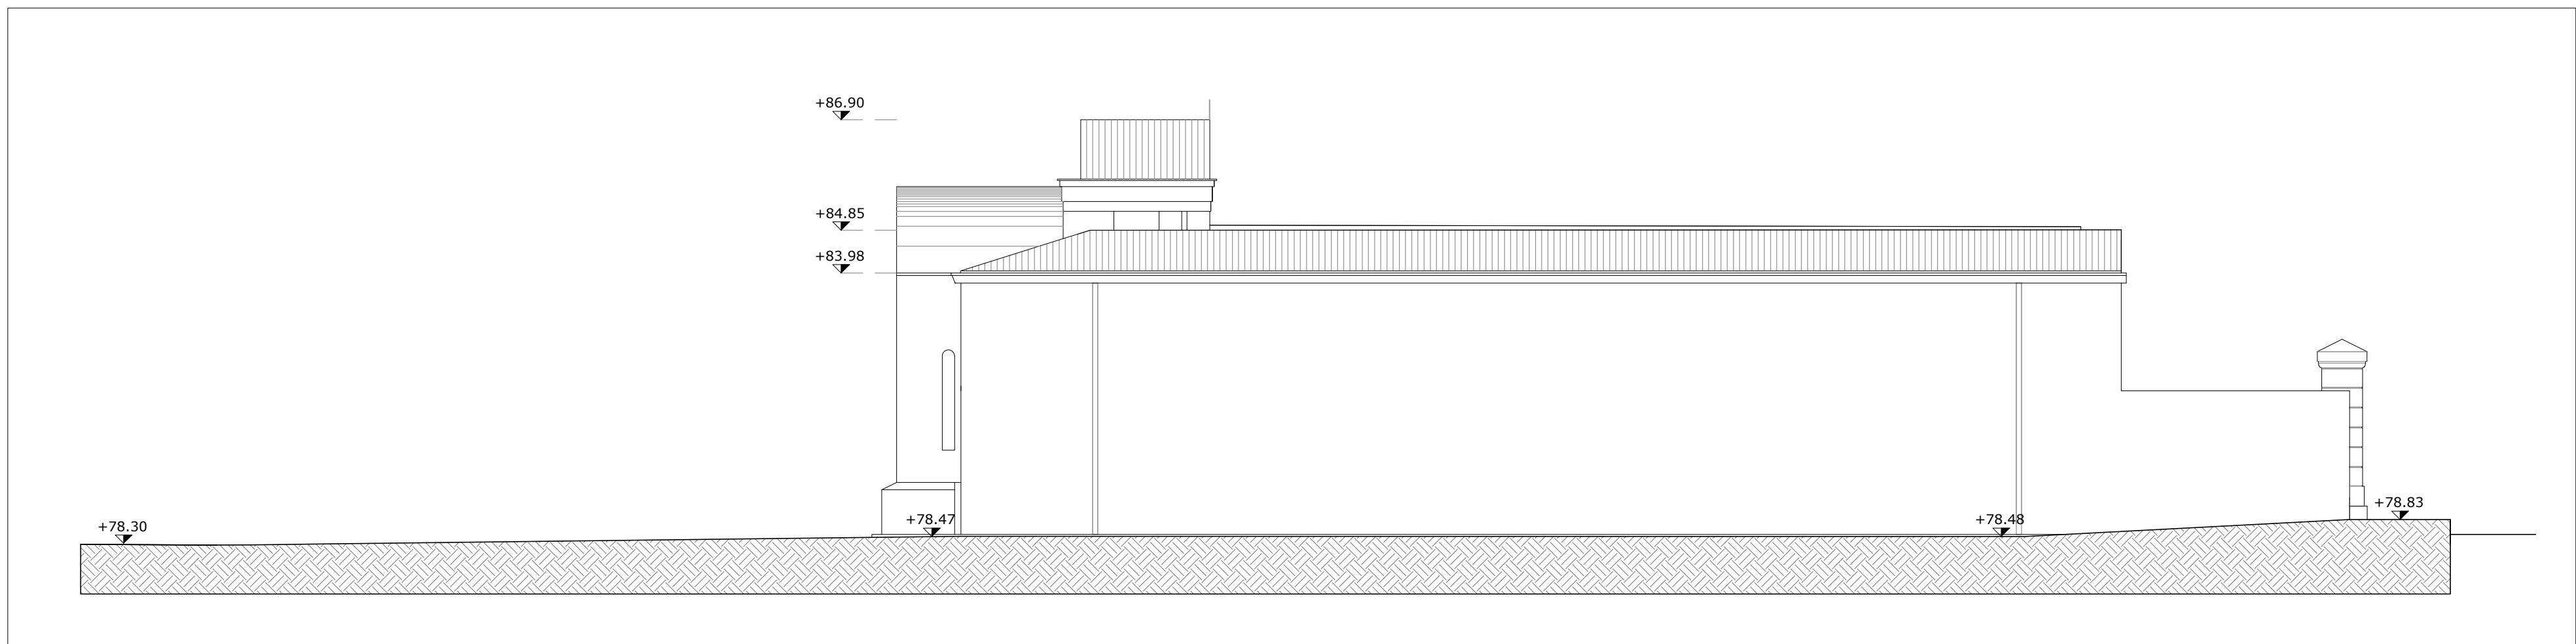

PROSPETTO NORD

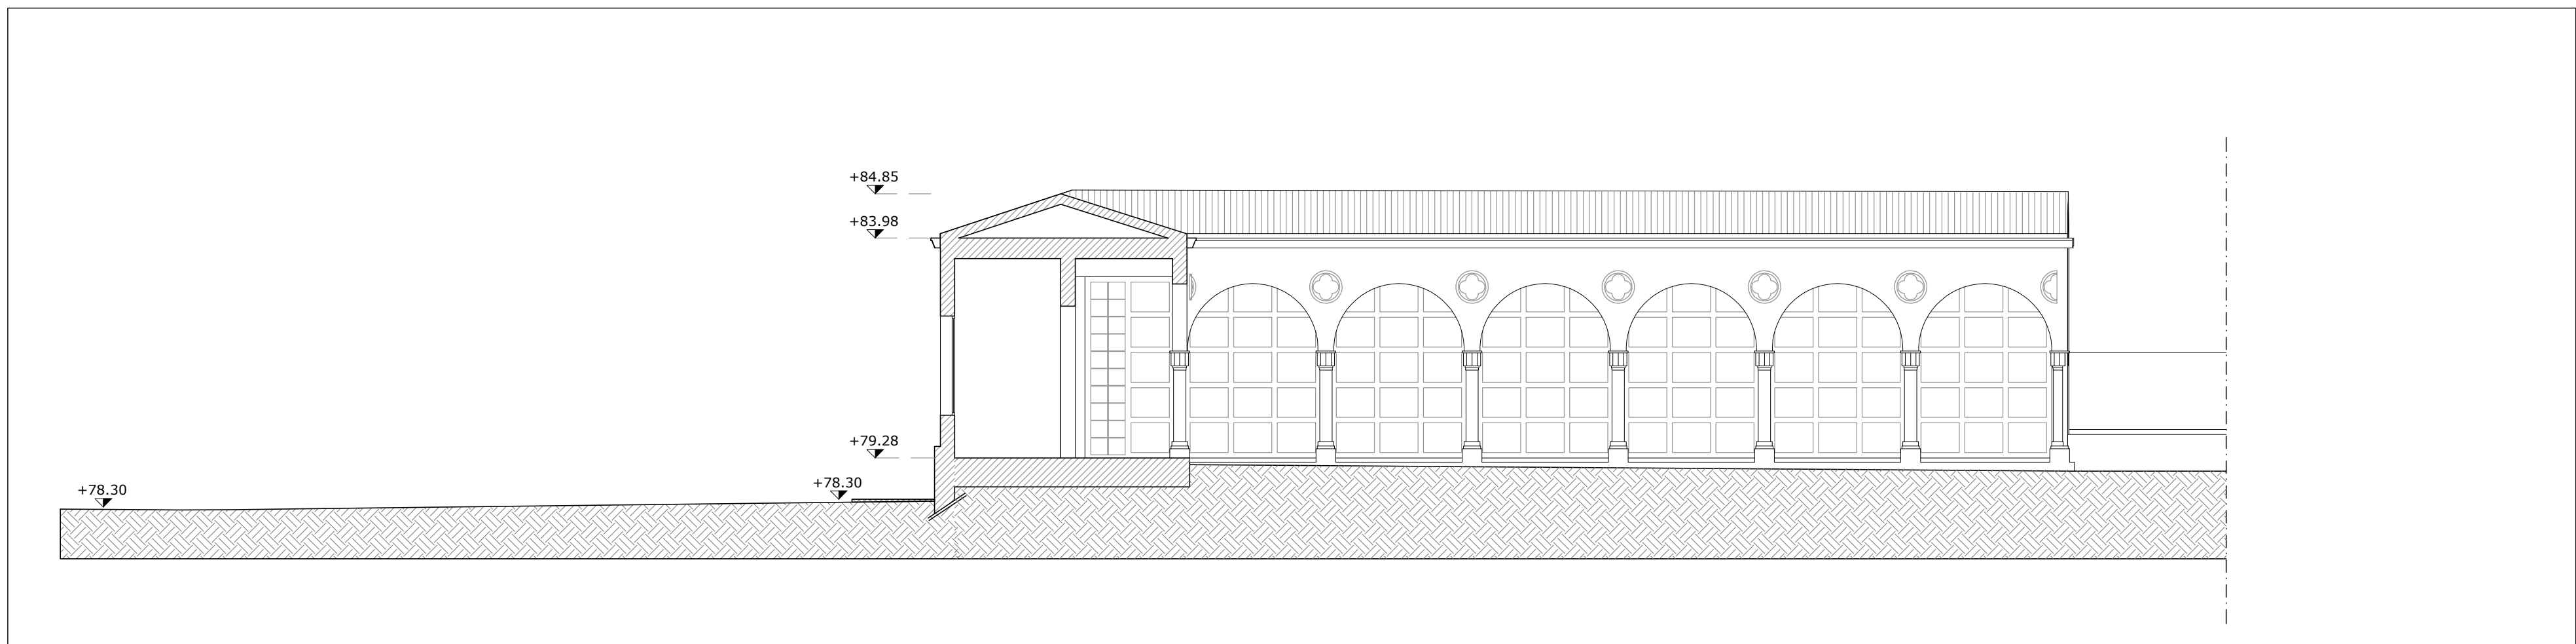

SEZIONE A-A'