

COMUNE DI SAN GIORGIO IN BOSCO

PROGETTO DEFINITIVO : OPERE DI REALIZZAZIONE PISTA
CICLOPEDONALE SU VIA RAMUSA

ELABORATI PLANIMETRIE

DATA
FEBBRAIO 2022

TAVOLA

1

STUDIO TECNICO
-GEOMETRA-
villanova matteo


san giorgio in bosco (pd)
via kennedy n° 42/m
tel.049830755
cell.3475209555
e-mail info@studiovillanova.net

SCALA
VARIE

DITTA

COMUNE DI SAN GIORGIO IN BOSCO

RIPRODUZIONE ANCHE PARZIALE VIETATA ANCHE SENZA AUTORIZZAZIONE

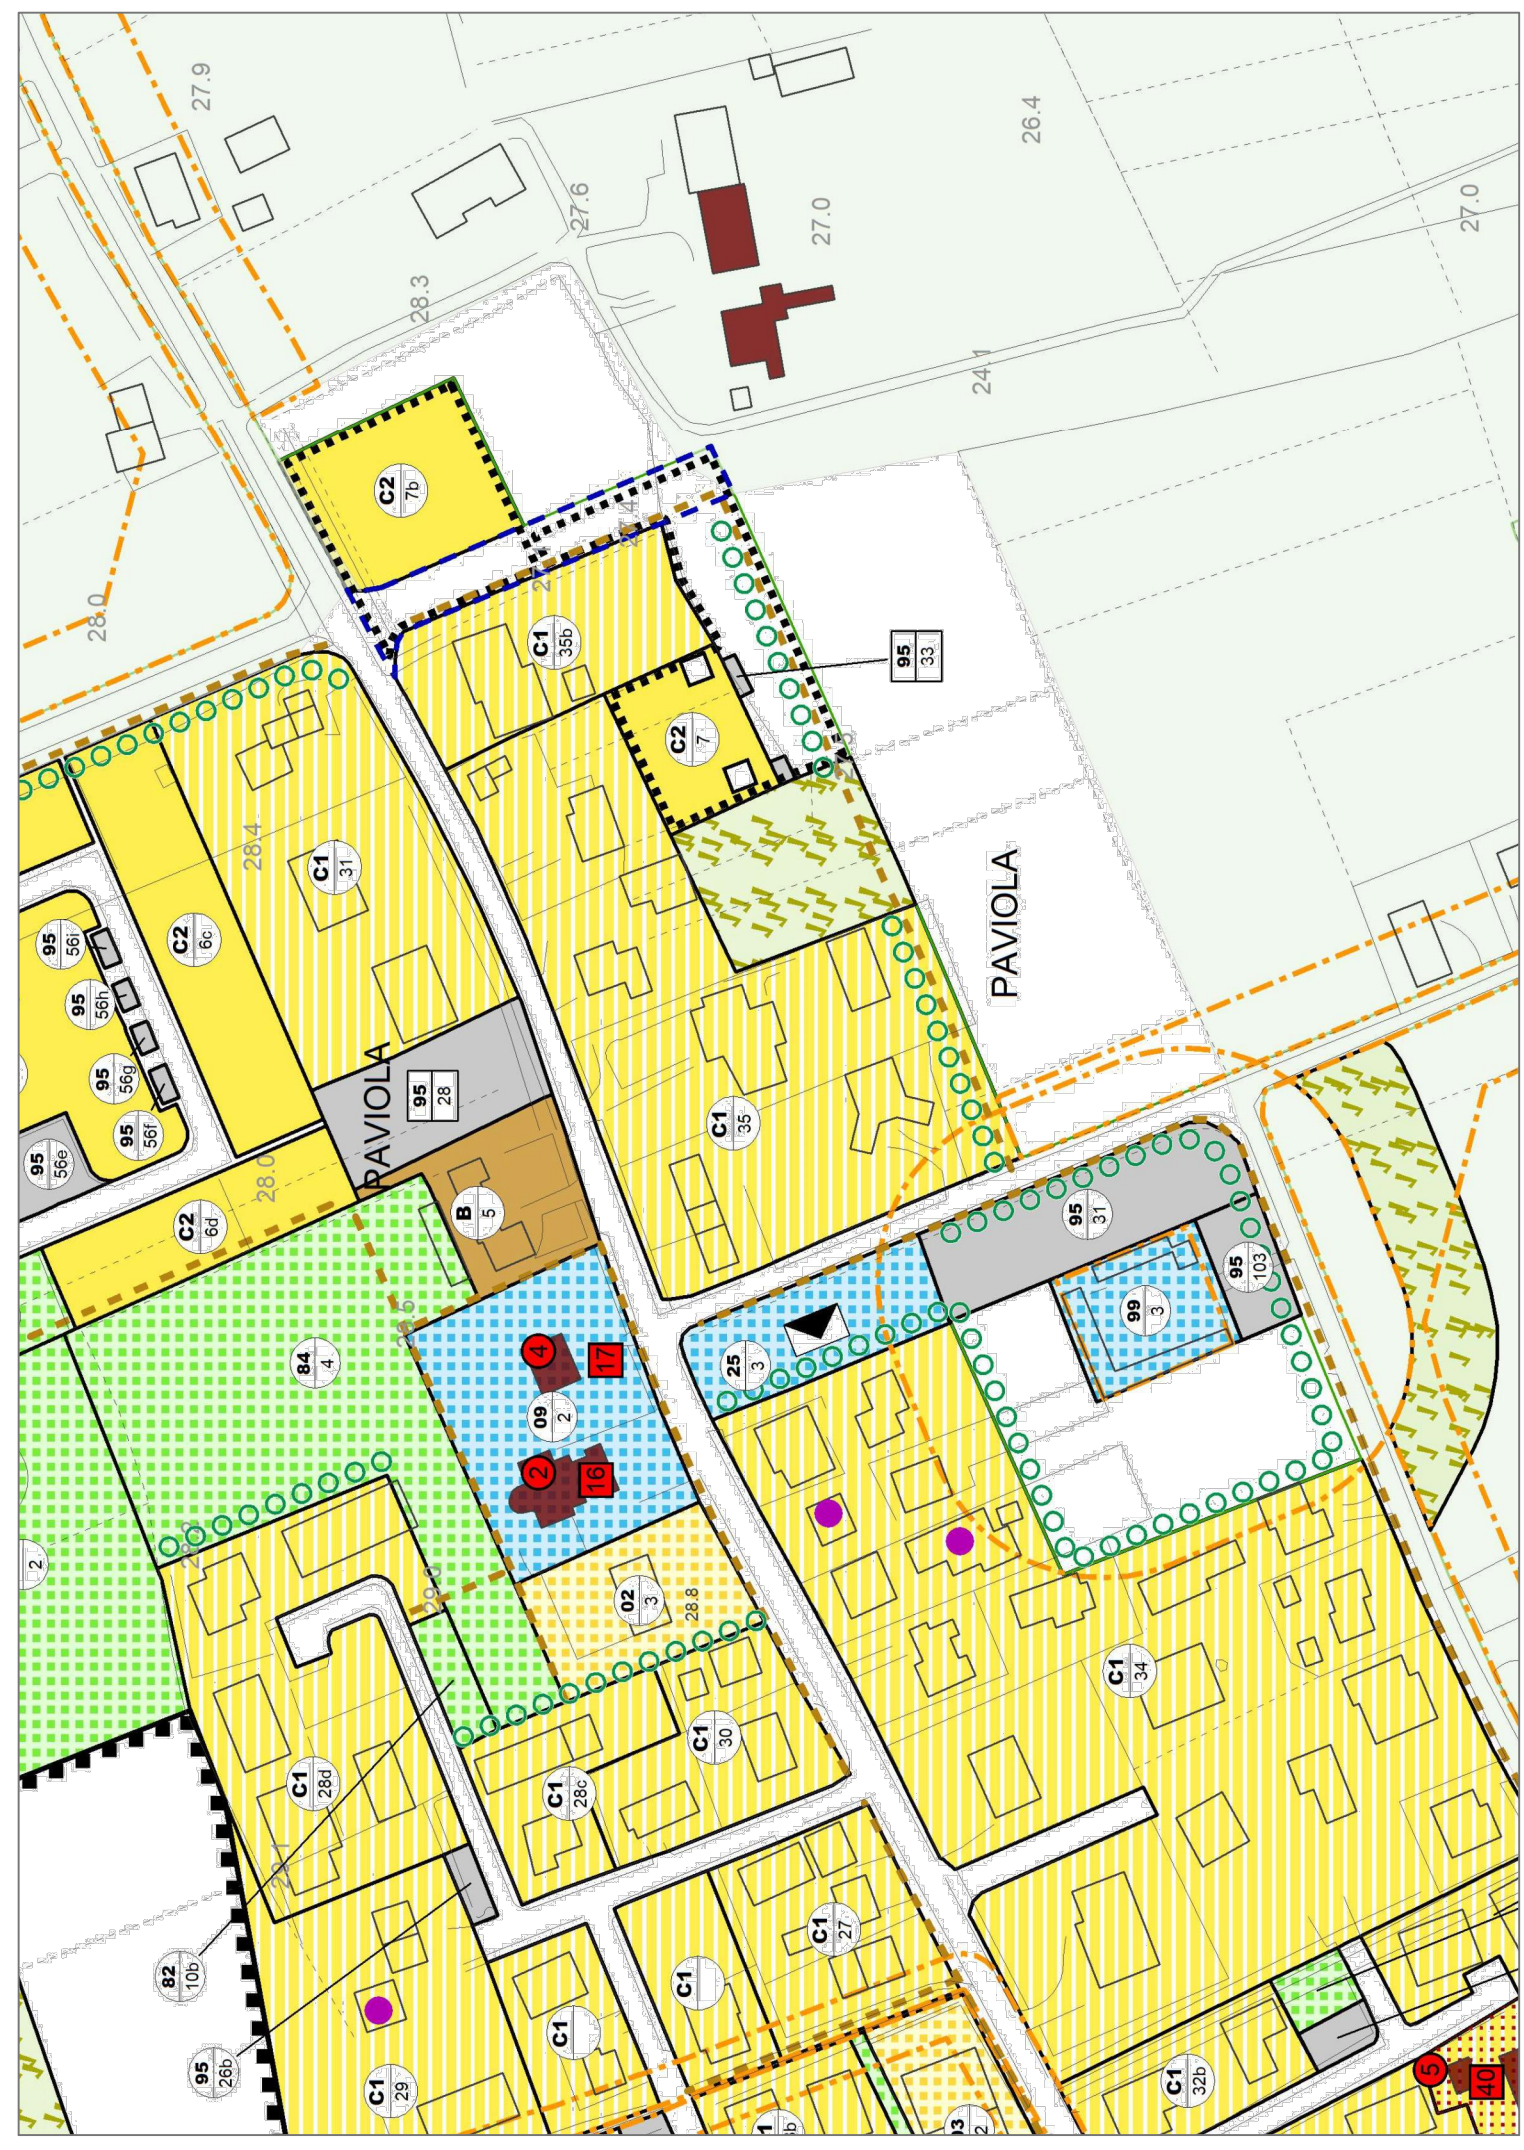

ESTRATTO P.I. sc 1:2000



ESTRATTO AREOFOTOGAMMETRICO sc 1:5000



SOVRAPPOSIZIONE RILIEVO CELERIMETRICO - MAPPA CATASTALE : sc 1:500



ESTRATTO CATASTALE sc 1:2000