

**COMUNE DI SAN GIORGIO IN BOSCO**


PROGETTO DEFINITIVO : OPERE DI REALIZZAZIONE PISTA  
CICLOPEDONALE SU VIA RAMUSA

ELABORATI PLANIMETRIA, SEZIONE STATO DI FATTO

<b>DATA</b> FEBBRAIO 2022	<b>TAVOLA</b> <b>2</b>	<b>STUDIO TECNICO</b> -GEOMETRA- Villanova Matteo
<b>SCALA</b> 1:200 - 1:50		san giorgio in bosco (pd) via kennedy n° 42/m tel 043997455 cell 3475109605 e-mail info@studiovillanova.net

**DITTA**  
**COMUNE DI SAN GIORGIO IN BOSCO**

RIPRODUZIONE ANCHE PARZIALE VIETATA ANCHE SENZA AUTORIZZAZIONE

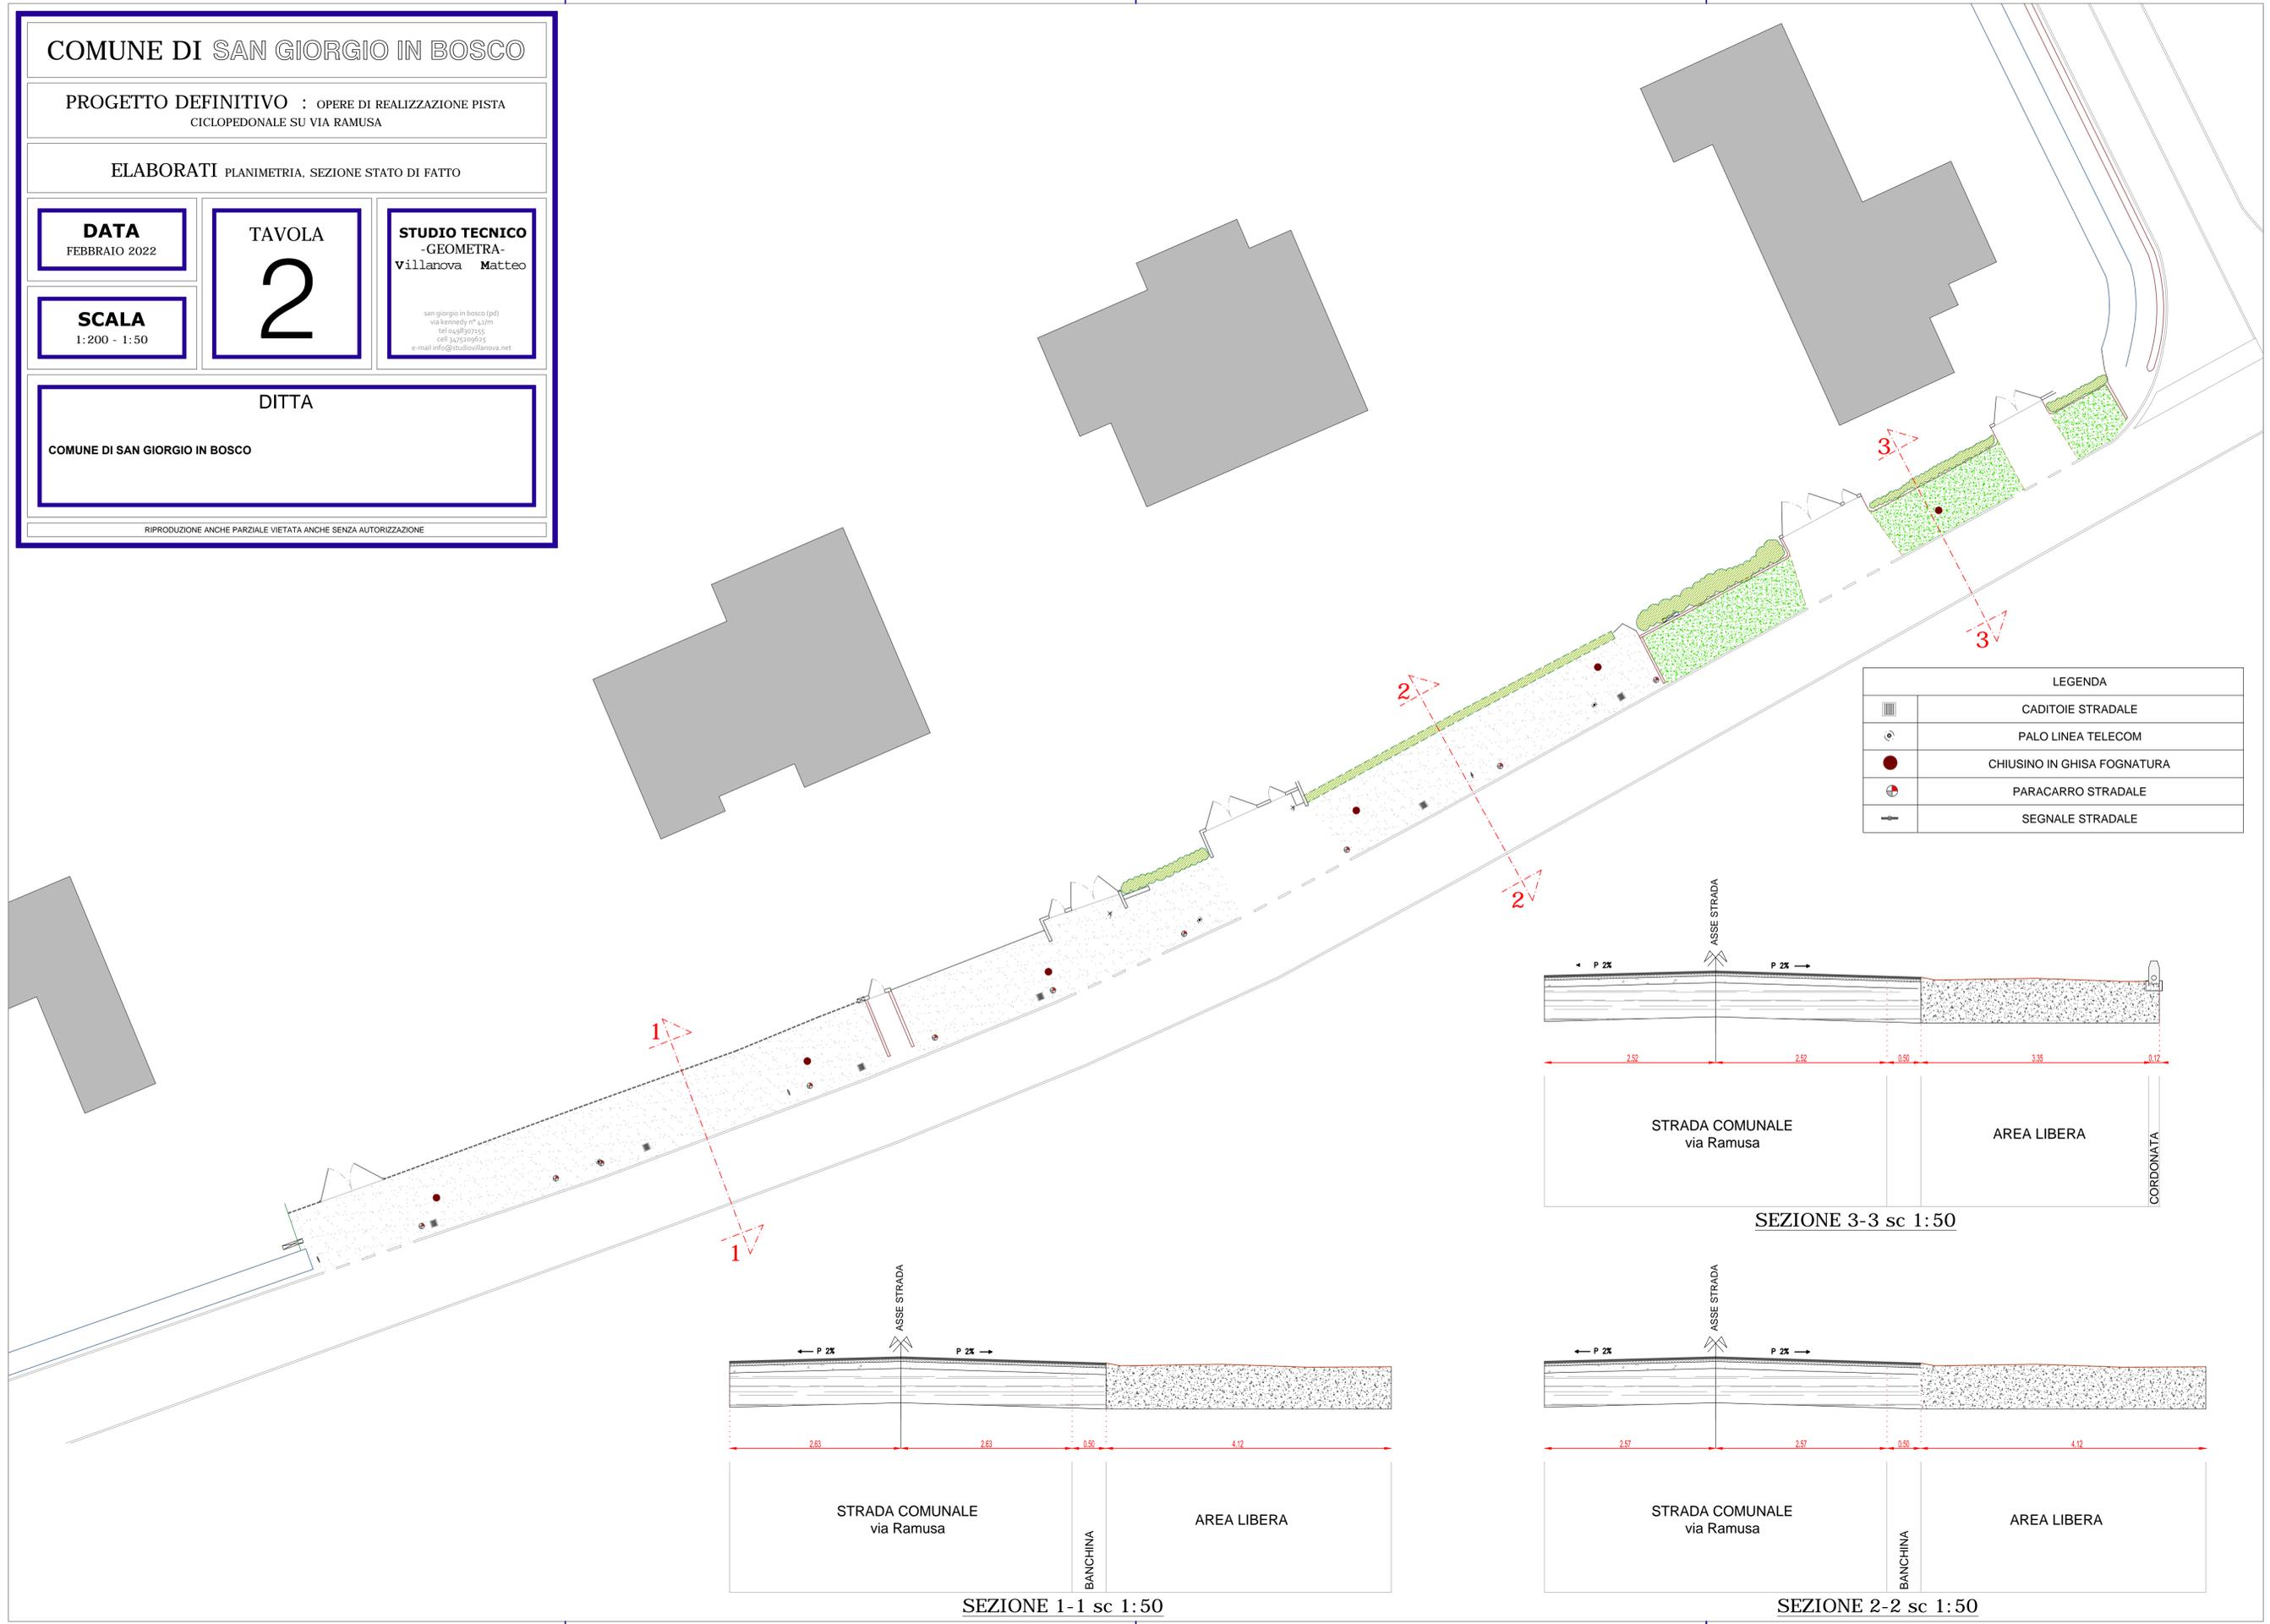

LEGENDA	
	CADITOIE STRADALE
	PALO LINEA TELECOM
	CHIUSINO IN GHISA FOGNATURA
	PARACARRO STRADALE
	SEGNALE STRADALE

