

COMUNE DI SAN GIORGIO IN BOSCO

PROGETTO DEFINITIVO : OPERE DI REALIZZAZIONE PISTA
CICLOPEDONALE SU VIA RAMUSA

ELABORATI PLANIMETRIA STATO DI PROGETTO

DATA
FEBBRAIO 2022

TAVOLA
3

STUDIO TECNICO
-GEOMETRA-
Villanova Matteo


san giorgio in bosco (pd)
via kennedy n° 42/m
tel 0499297455
cell 3475159695
e-mail info@studiovillanova.net

SCALA
1:200

DITTA

COMUNE DI SAN GIORGIO IN BOSCO

RIPRODUZIONE ANCHE PARZIALE VIETATA ANCHE SENZA AUTORIZZAZIONE

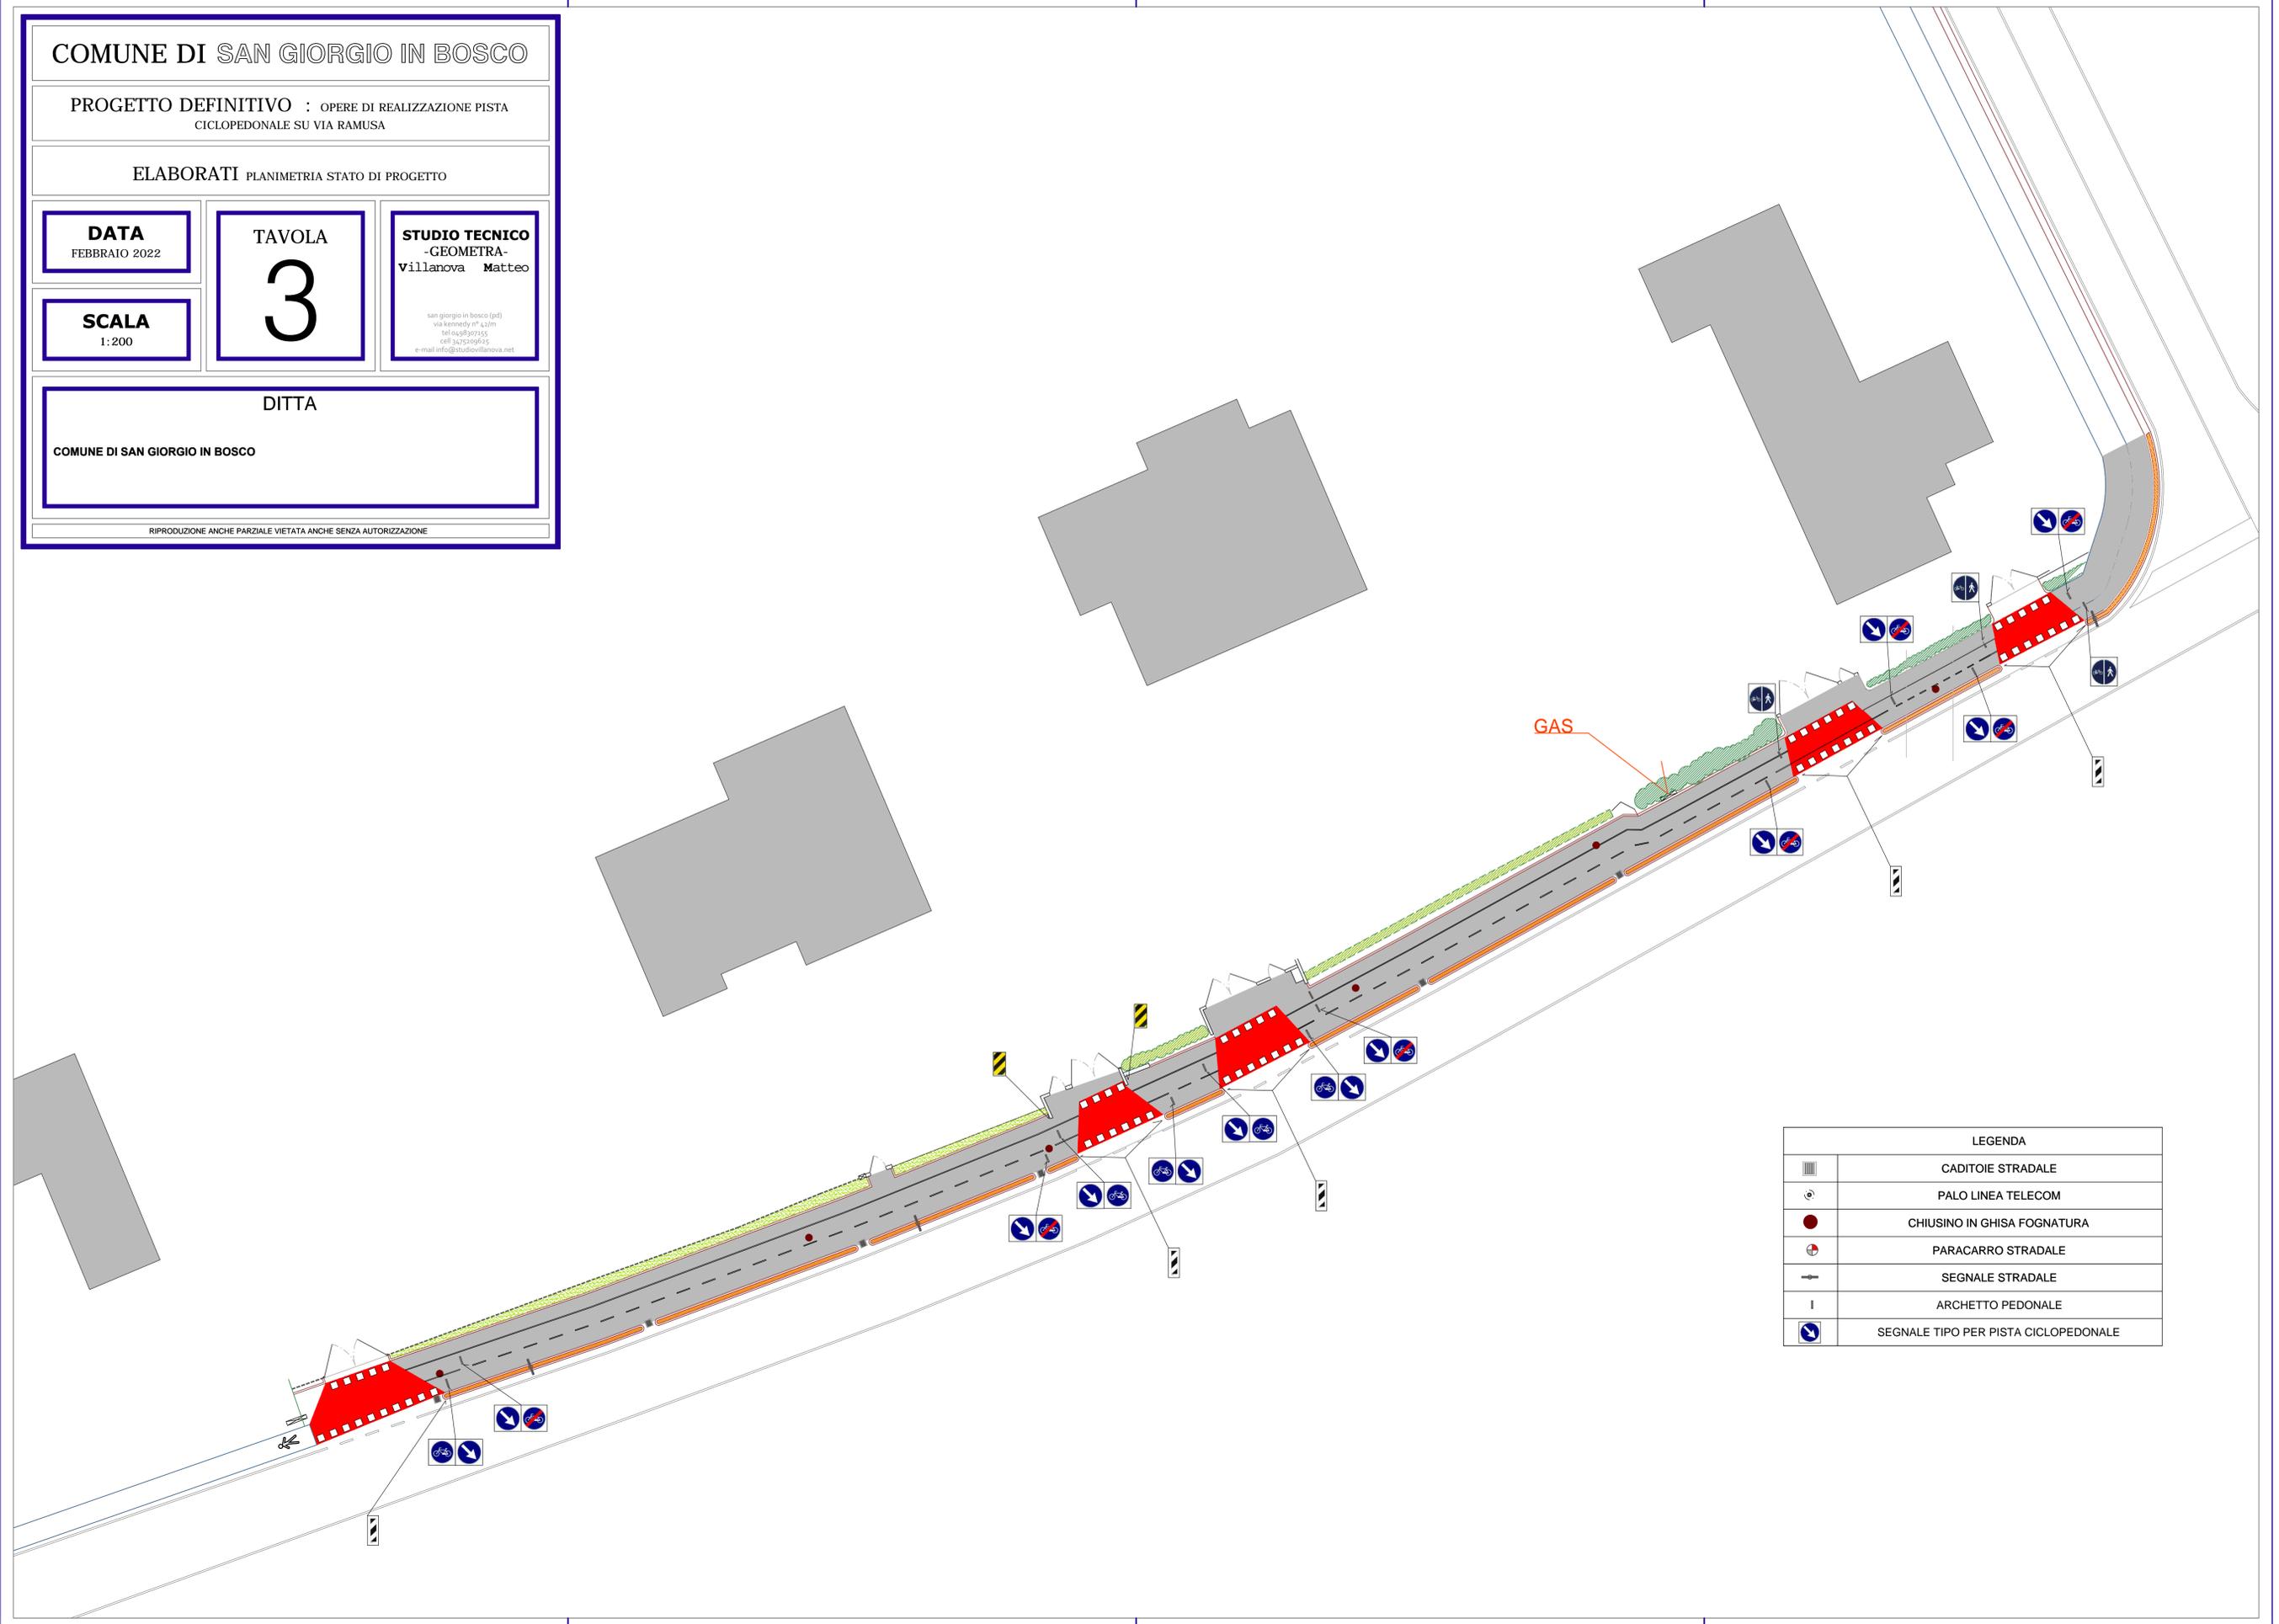

LEGENDA	
	CADITOIE STRADALE
	PALO LINEA TELECOM
	CHIUSINO IN GHISA FOGNATURA
	PARACARRO STRADALE
	SEGNALE STRADALE
	ARCHETTO PEDONALE
	SEGNALE TIPO PER PISTA CICLOPEDONALE