



ESTRATTO C.T.R. - scala 1:2000

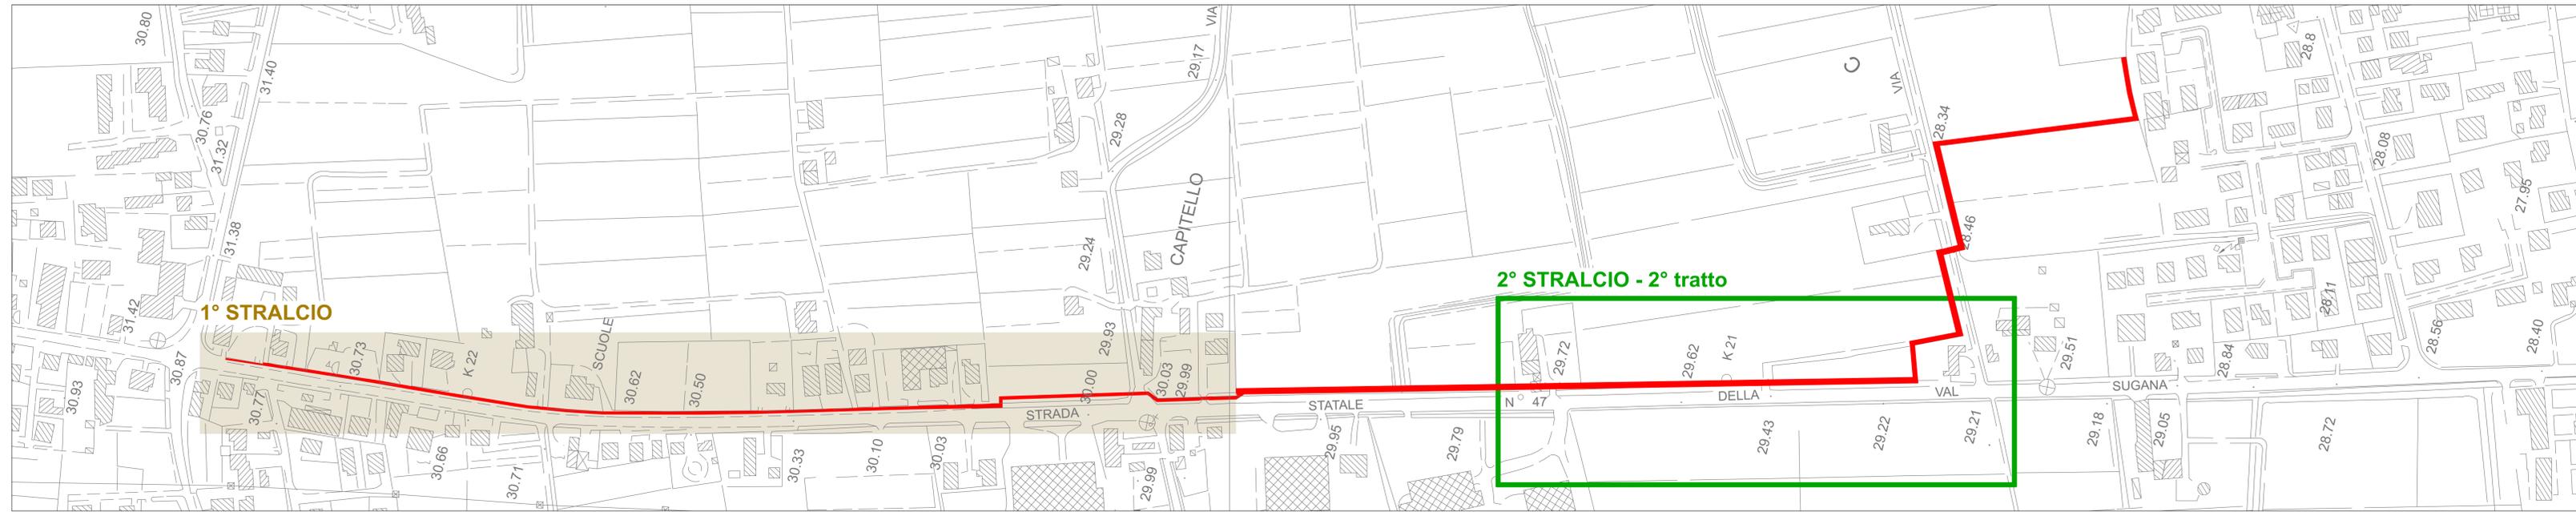

ESTRATTO C.T.R. 2° TRATTO - scala 1:500

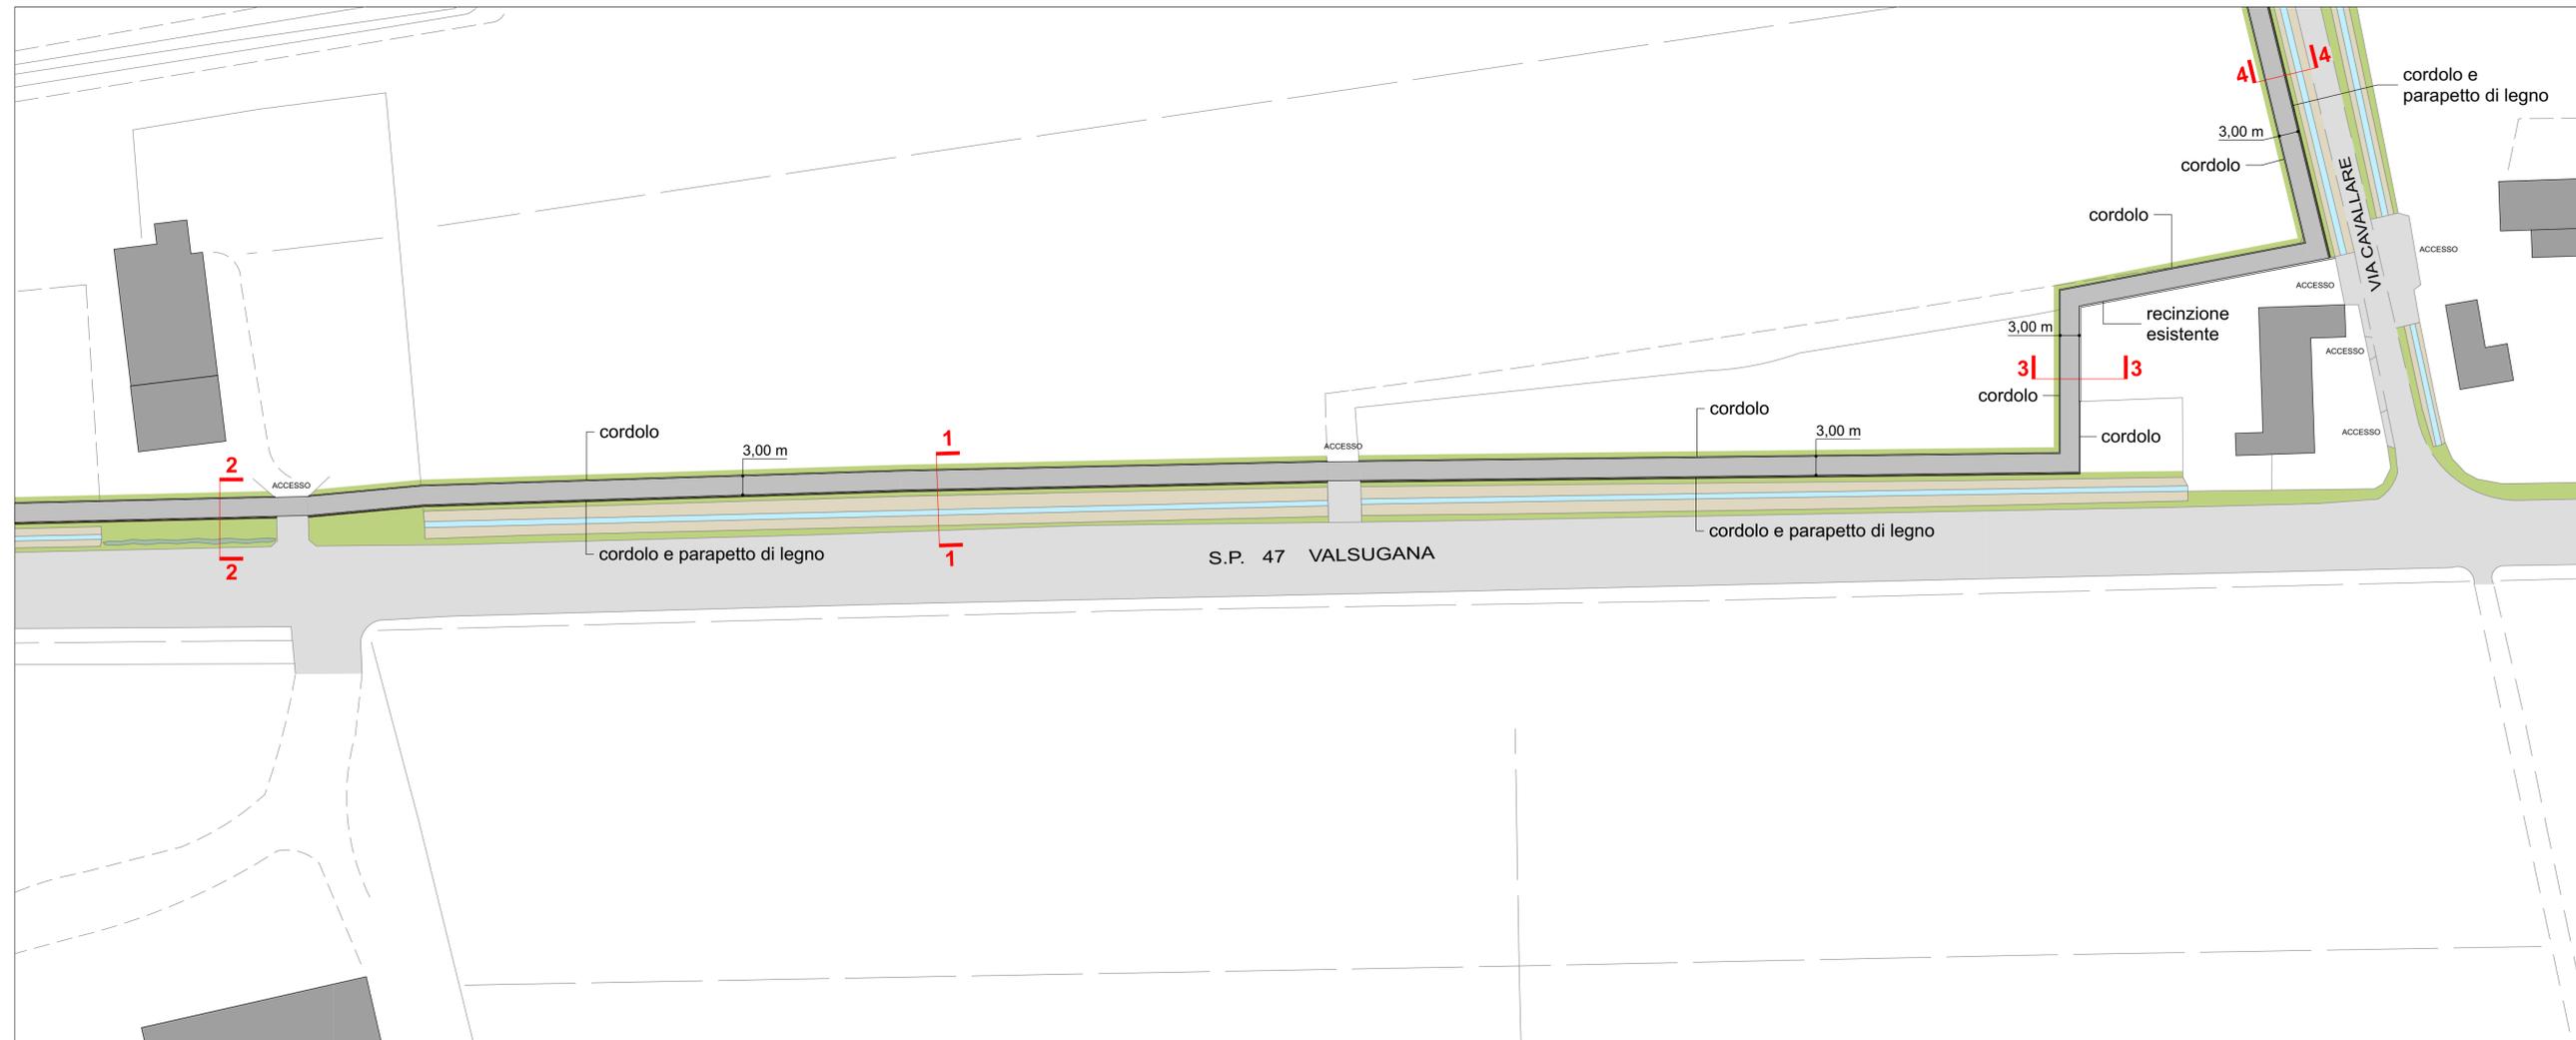

# COMUNE DI SAN GIORGIO IN BOSCO

PROGETTO DEFINITIVO

realizzazione di una pista ciclabile lungo  
Via Valsugana tra il Capoluogo e la  
frazione di Paviola - 2° STRALCIO  
CUP H71B20000420003 - CIG Z6032D0DA

committente:  
COMUNE DI SAN GIORGIO IN BOSCO (PD)

PROGETTO  
planimetria progetto 2° tratto  
scala 1:2000 - 1:500

## P07

03\_2022

Via Franca Busatta 14/a  
36010 Povegliano Veronese (VI)  
P. IVA: 03872770247  
3395958370  
roberto@silvestriarchitetto.it

**ROBERTO  
SILVESTRI**  
architetto

