



AEROFOTOGRAMMETRICO Scala 1:5000

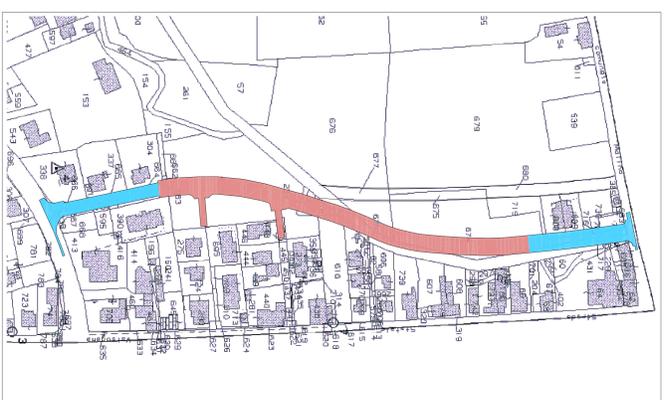

ESTRATTO DI MAPPA Scala 1:2000

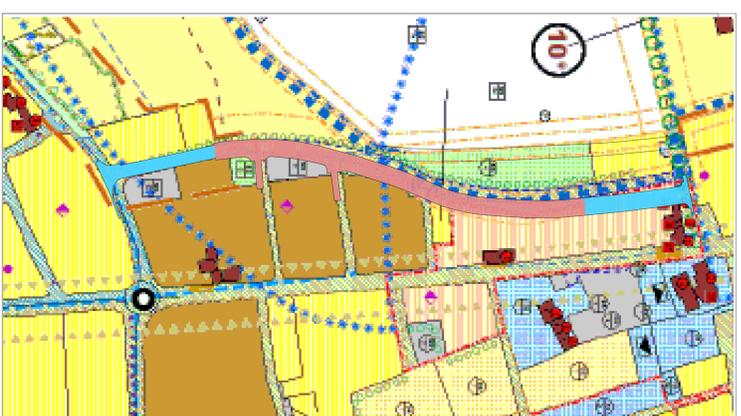

ESTRATTO DAL P.I. Scala 1:2000

INTERVENTO GIÀ REALIZZATO

OGGETTO DI PROGETTAZIONE

COMUNE DI SAN GIORGIO IN BOSCO  
PROVINCIA DI PADOVA




COMPLETAMENTO E MESSA IN SICUREZZA DI VIA TOSCANINI

STUDIO DI FATTIBILITÀ TECNICA ED ECONOMICA


INQUADRAMENTO

REGIONE	TRIVENETO	COMUNE	SAN GIORGIO IN BOSCO
PROVINCIA	VI	INDIRIZZO	VIA TOSCANINI
LOCALITÀ	TRIVENETO	INDIRIZZO	TRIVENETO
PROGETTISTI	UFFICIO TECNICO L.P.P. Classe: Enrico Bellini Via: Angelo Trevis 31045 San Giorgio in Bosco (PD)		
COLLABORATORI	Studio Bellini		

1

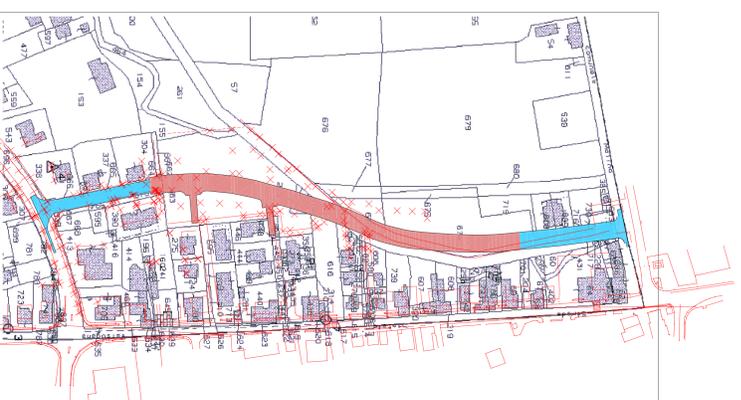

SOVRAPPOSIZIONE DEL RILIEVO ALLA MAPPA Scala 1:2000

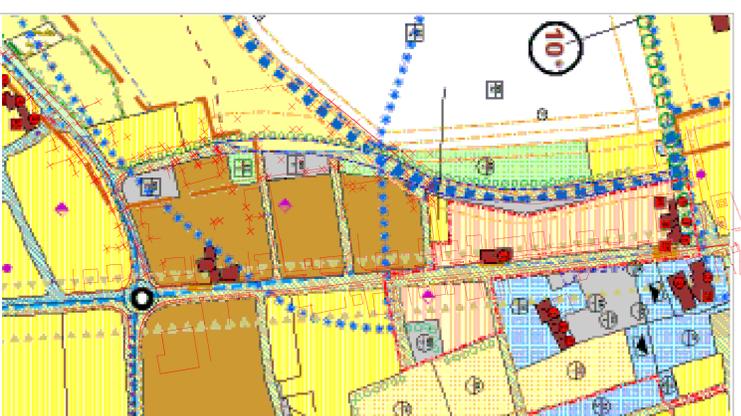

SOVRAPPOSIZIONE DEL RILIEVO AL P.I. Scala 1:2000