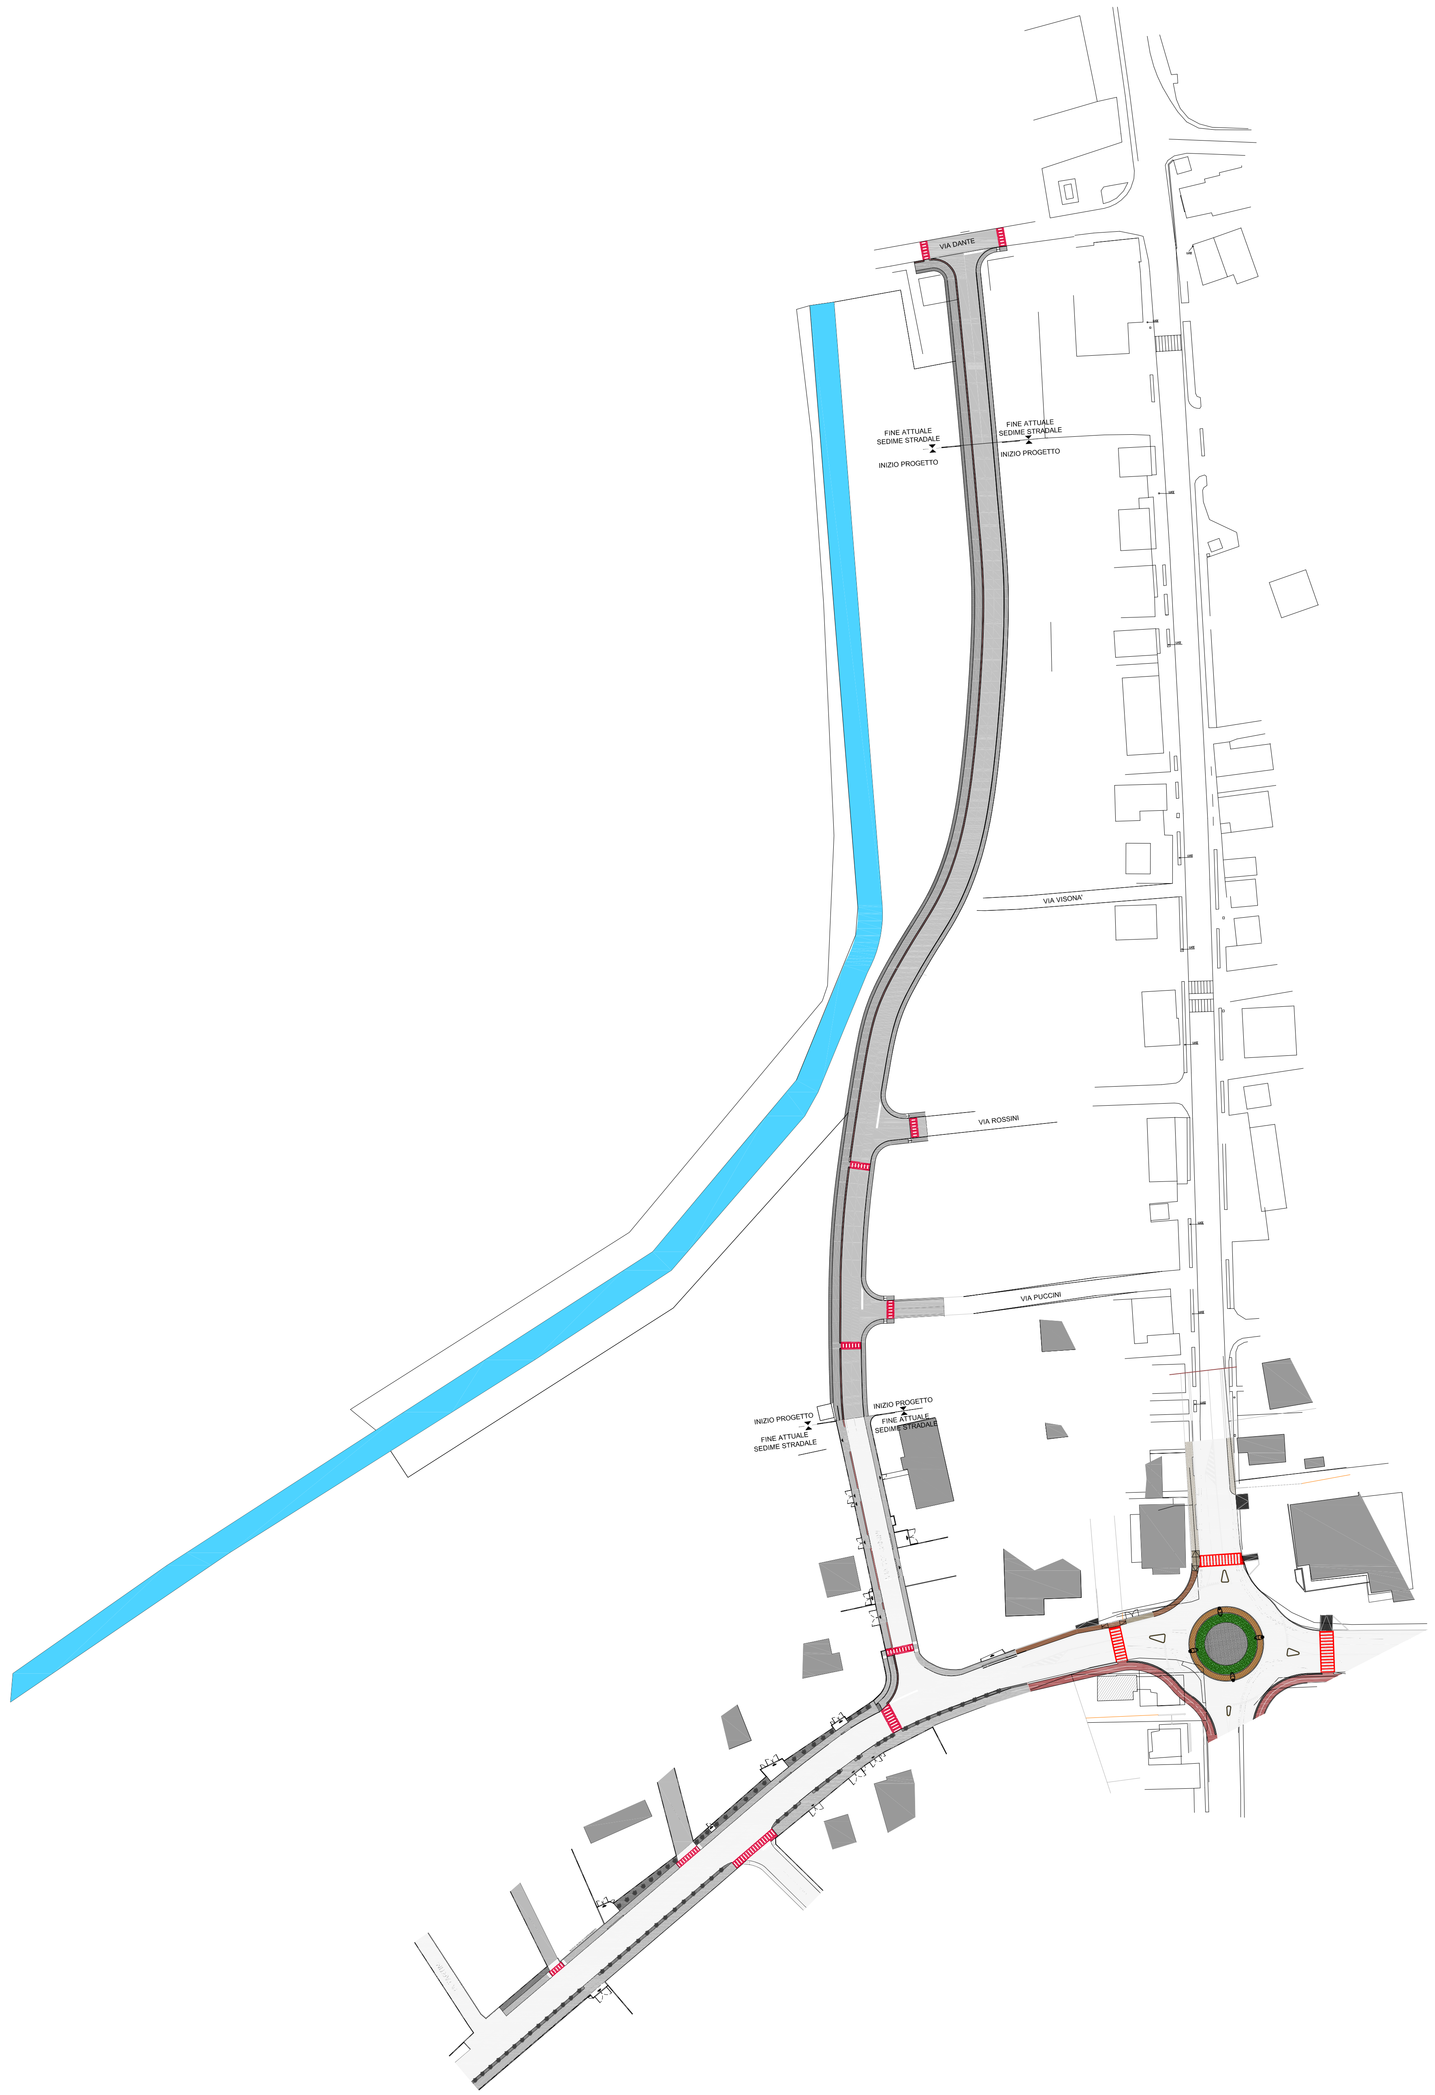

Scala 1:1000

COMUNE DI SAN GIORGIO IN BOSCO
PROVINCIA DI PADOVA

COMPLETAMENTO E MESSA IN SICUREZZA DI VIA TOSCANINI

STUDIO DI FATTIBILITA' TECNICA ED ECONOMICA

PIANO GUIDA

REVISIONE:	NUMERO: -	DATA: -	MOTIVO: -

CALCOLATO:	ESEGUITO:	VERIFICATO:	DATA:
TRENTO	TRENTO	TRENTO	MAGGIO 2022

FILE NAME:	SCALA:	ELABORATO N.	ALLEGATO N.
	VARIE	3	3

REDAZIONE PROGETTO:

UFFICIO TECNICO LL.PP.

PROGETTISTI: Geom. Enrico Milan
Ing. Angela Trento

COLLABORATORI: Stocco Raffaella

QUESTO DOCUMENTO NON POTRA' ESSERE COPIATO, RIPRODOTTO O ALTRIMENTI PUBBLICATO IN TUTTO O IN PARTE SENZA IL CONSENSO SCRITTO DEL REDATTORE DEL PROGETTO