


FESTA DELLO SPORT 2023  
SCALA 1:400

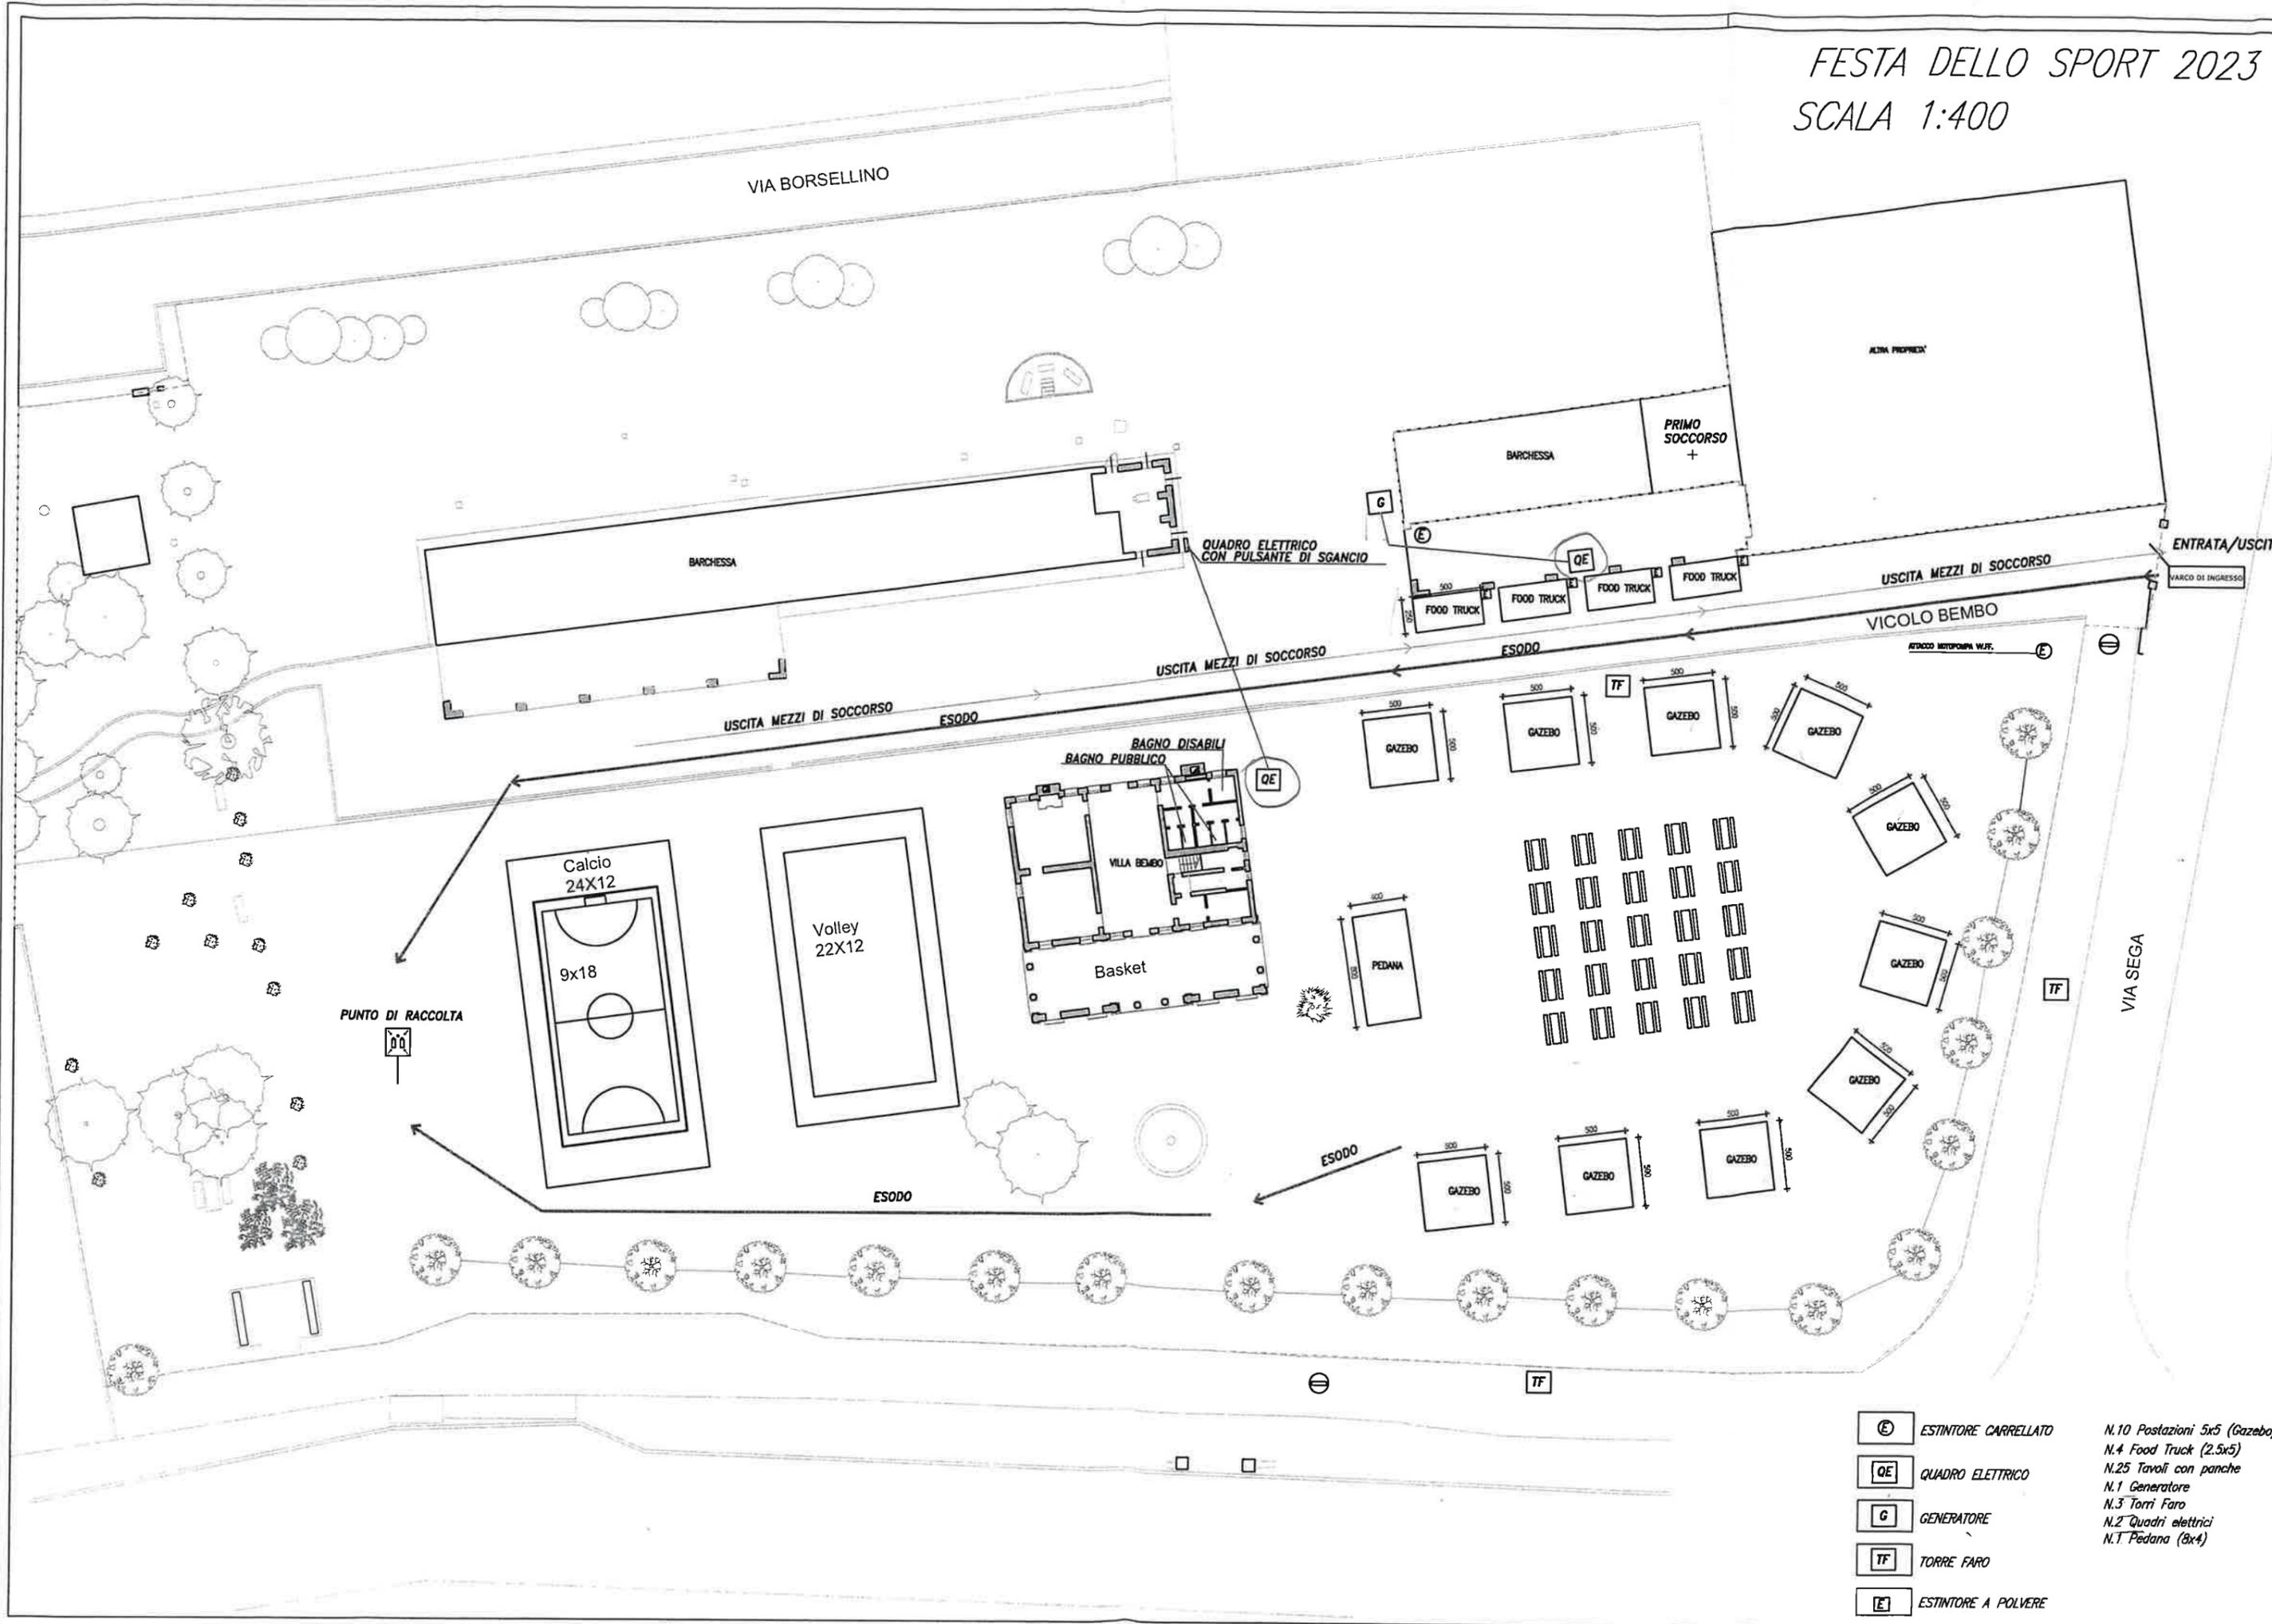

- |           |                      |                              |
|-----------|----------------------|------------------------------|
| <b>E</b>  | ESTINTORE CARRELLATO | N.10 Postazioni 5x5 (Gazebo) |
| <b>QE</b> | QUADRO ELETTRICO     | N.4 Food Truck (2.5x5)       |
| <b>G</b>  | GENERATORE           | N.25 Tavoli con panche       |
| <b>TF</b> | TORRE FARO           | N.1 Generatore               |
| <b>E</b>  | ESTINTORE A POLVERE  | N.3 Torri Faro               |
|           |                      | N.2 Quadri elettrici         |
|           |                      | N.1 Pedana (8x4)             |