
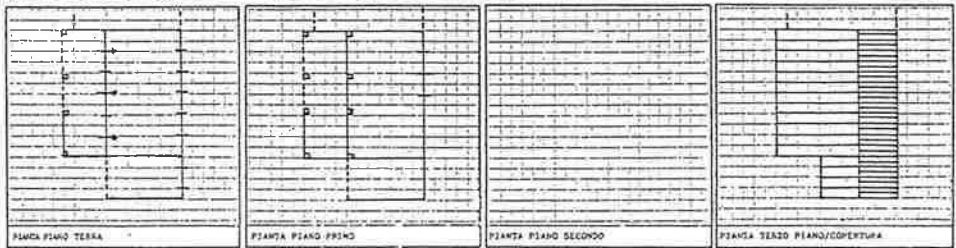


NUM. RILEGGE N° 106613 CATASTALE N° 18  
 DATA RILIBRO 88 SCALA 1:2000  
 LOCALITA' VALLI, 9  
 ALIBRE AB MULLINO N° AT4

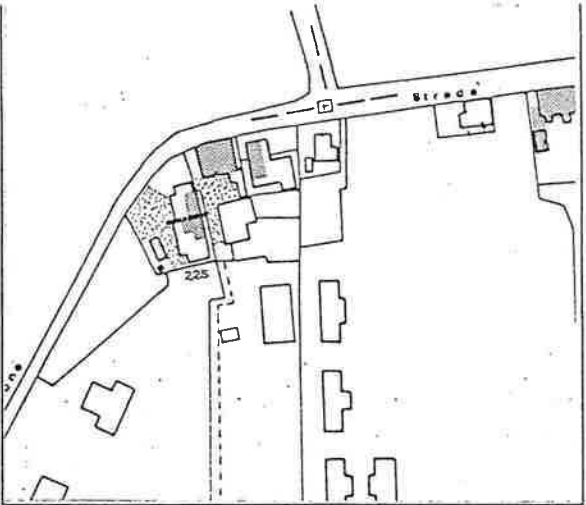

SUPERFICIE AZEA NO SUPERFICIE COBERTURA NO 165 VOLUME EDIFICATO MC 990 INDICE COPERTURA MC/MC INDICE FONDIARIO MC/MC

RIFERIMENTI I.R.T.A.  
 NOTE

PROVINCIA DI PADOVA  
 COMUNE DI SAN GIORGIO IN BOSCO  
 consistenza del patrimonio immobiliare  
 PIANO REGOLATORE GENERALE 1988  
 LEGGE 1487/35  
 LEGGE REGIONALE 24/PS  
 ALTRO VINCULO

SITO	A	B	C	D	E	F	G	H	I	L	M	N	
1 tipologia nucleo tipologia unito edilizio	EDIFICI ISOLATI	EDIFICI A CORONA	EDIFICI A CORTE	EDIFICI AGGREGATI	EDIFICI A BLOCCHI	RESIDENZA	RESIDENZA CON ANNESSO RUSTICO	ANNESSO RUSTICO	CASA FARMACIALE	VILLA STORICA	ALTRO	ISOLATO AGGREGATO	
2 segni di confine tipologia chiusure	FILARE	ALTOPUNTO	MURATURA	RECINZIONI	STRADE	BOGGE	CANCELLO	PORTONE	NESSUNA CHIUSURA	ALTRO			
3 destinazioni d'uso spazi scoperti e pavimentazioni	SEMINAZIONE	FRUTTETO	ORTO	CORTILE	GIARDINO	PARCHI	TERRA BRUTTA	CHIAVINO	CISTERNATO	LATERIZIO	CEMENTO	ASFALTO	ALTRO
4 elementi puntuali e lineari	POZZO	FONTE	FONDO	FIENILE	POLLAIO	PECILE	LETAMAIO	CAPSTELLO	TELEFONO	EMERGENZA ELETTRICA			

2244

referimento scheda n°

DESTINAZIONI D'USO	1: RESIDENZA	2: PRIMARIO	3: SECONDARIO	4: TERZIARIO	5: TURISMO	6: ANNESSO RES.	7: ANNESSO AGR.	8: ARTIG. PROD.	9: ARTIG. SERV.				
UNITA' edilizia	A	B	C	D	E	F	G	H	I	L	M	N	
6 destinazione d'uso a piano grado di utilizzo	PIANO TERRA	PRIMO PIANO	SECONDO PIANO	SOTTOTERRA	UTILIZZATO	NON UTILIZZATO	PARZIALE	UTILIZZATO	NON TEMPORANEO	VALUTABILE			
7 datazione edificio	PRIMA 1800	DA 1801 A 1900	DA 1901 A 1945	DA 1946 A 1960	DA 1961 A 1970	OLTRE 1971	CONSERVATO	TRASFORM. INVOLUCRO	RISTRUTT. TRASFORM.	AMPLIATO	NUOVO EDIFICIO	INFRANTO INFRANTO	
8 forma della pianta forma della copertura						ALTRA					ALTRA		
9 percorsi verticali										ALTRO	NON VALUTABILE	NO	
10 tipologia posizione camino												NO	INDICAZIONE MANO
11 struttura portante verticale	MURATURA	PILASTRI	MISTA	LATERIZIO	PIETRA E LATERIZIO	BLOCCHI CLS	CLS	METALLO	ALTRO	NON VALUTABILE		INDICAZIONE MANO	
12 struttura e panto di copertura	LEGNO	LATERIZIO/CLS	METALLO	NON VALUTABILE	COFFRE LATERIZIO	ALTRO LATERIZIO	TEGOLE CEMENTO	FIBRO CEMENTO	LAMIERA	CUENNA	ALTRO		
13 cornicioni e fregi	LEGNO	LEGNO/STUCCO	LATERIZIO	MURATURA	LAT/CLS	LAT/CLS	ALTRO						
14 timoni	TEGOLE	LATERIZIO	LEGNO	LATERIZIO	MURATURA	LAT/CLS	LAT/CLS	ALTRO					
15 fori di accesso													MURATURA LATERIZIO PIETRA
16 fori di finestre													ALTRE FORI
17 sistemi di chiusura e oscuramento	INVERTITI	VERANDA	OSCURI A LUBRO	OSCURI ALLA PAD.	OSCURI AD ANTA	INVOLECCIO	GRIGLIATI IN LATERIZIO	ALTRO	FORTE	NON VALUTABILE	NO	LEGNO ALTRO	
18 affacci esterni	BALCONE	TERRAZZO	BALCONATO	SCALA ESTERNA	METALLO	PIETRA	LEGNO	MURATURA	MURATURA	PIETRA	ALTRO	NO	
19 stato di manutenzione dell'edificio	MURATURA PORTANTE	STRUTTURA COBERTURA	MANTO COBERTURA	AFFACCI ESTERNI	RIGUARDI FORI	INTONACO ESTERNO	GRONDAIE PLUVIALI	CANINI	INVERTITI	SISTEMI DECORATIVI	FINTE ELEMENTI	INDICAZIONE MANO	
20 qualità nuovi interventi: tipologia	PIANTA	ALZATO	FORMA COBERTURA	TERZANI (COMICE)	PERCORSI AFFACCI ESTERNI	FORMA DIMENSIONE FORI	SISTEMI DECORATIVI	TIPOLOGIA CANINI	INTONACO ESTERNO	FINTE ELEMENTI DECORATIVI	NO		
21 qualità nuovi interventi: tecnologia	STRUTTURA VERTICALE	COBERTURA	MANTO COBERTURA	PERCORSI AFFACCI ESTERNI	RIGUARDI FORI	SISTEMI DECORATIVI	CANINI	INTONACO ESTERNO	FINTE ELEMENTI DECORATIVI	NO			