
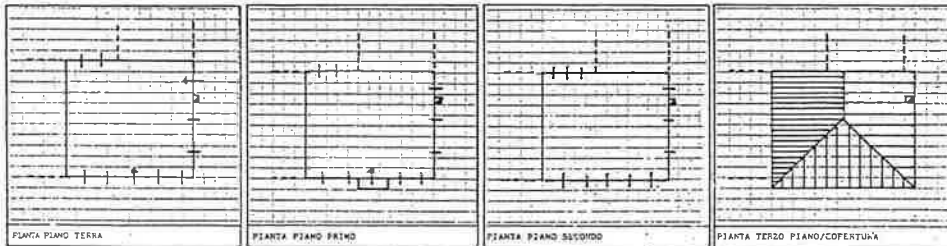


PROVINCIA DI PADOVA

PIANO REGOLATORE GENERALE 1988
COMUNE DI SAN GIORGIO IN BOSCO
consistenze del patrimonio immobiliare

DATA Rilascio '88
SCALA 1:2000
LOCALITA'
VIA/SP. CIVICO DANTE 12-14
RILEVATORE AS
MISURA M. ΔT 11

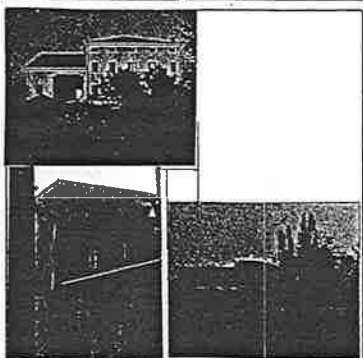

SUPERFICIE AREA MQ	1800	SUPERFICIE COPERTA MQ	130	VOLUME EDIFICATO MC	1170	INDICE COPERTURA MC/MQ		INDICE FONDATAIO MC/MQ	
--------------------	------	-----------------------	-----	---------------------	------	------------------------	--	------------------------	--

RIFERIMENTI R.T.A.

NOTE

SITO	A	B	C	D	E	F	G	H	I	L	M	N
1 tipologia nucleo unito edificio	EDIFICI ISOLATI	EDIFICI A CORNINA	EDIFICI A CORTE	EDIFICI AGGREGATI	EDIFICI A BLOCCHI	RESIDENZA	RESIDENZA CON ANNESSO RUSTICO	ANNESSO RUSTICO	CASA PADRONALE	VILLA STORICA	ALTRO	ISOLATO AGGREGATO
2 segni di confine tipologie chiusure	FILARI	ALTOFUOTO	MURATURA	RECINZIONI	STRADE	ROGGIE	CANCELLO	PORTONE	NESSUNA CHIUSURA	ALTRO		
3 destinazioni d'uso spazi scoperti e pavimentazioni	SEMINATIVO	FRUTTOZO	ORTO	ORTILE	GIARDINO	PARCHIO	TERRA BATTUTA CHIASSO	CIOTOLATO	LATERIZIO	CEMENTO	ASFALTO	ALTRO
4 elementi puntuali e lineari	POZZO	FONTANA	FORNO	FENILE	POLLICIA	PORCELE	LETAMATO	CAPISTELLO	TELEFONO	ENERGIA ELETTRICA		

DESTINAZIONE D'USO		1:INDUSTRIA	2:MAC. COMM.	3:DEPOSITO	4:RISTORANTE	5:ANNUNCI PUBBL.	6:UFF. PUBBL.	7:UFF. PRIVATO	8:ALTRO				
UNITA' edilizio		A	B	C	D	E	F	G	H	I	L	M	N
6	destinazione d'uso a piano grado di utilizzo	PRIMO PIANO TERRA	PRIMO PIANO	SECONDO PIANO	SOTTOTETTO	NON UTILIZZATO	PARZIALE UTILIZZATO	UTILIZZATO TEMPORANEO	NON VALUTABILE				
7	datazione edificio	PRIMA 1800	DA 1801 A 1900	DA 1901 A 1945	DA 1946 A 1960	DA 1961 A 1970	OLTRE 1971	CONSERVATO	TRASFORM. INVOLUCRO	RISTRUTT. TRASFORM.	AMPLIATO	NUOVO EDIFICIO	INFILATO
8	forma della pianta forma della copertura						ALTRA					ALTRA	
9	percorsi verticali									ALTRO	NON VALUTABILE	NO	
10	tipologia posizione canino											NO	INCONGRUO
11	struttura portante verticale	MURATURA	PILASTRI	MISTA	LATERIZIO	PIETRA E LATERIZIO	BLOCCHI CLS	CLS	METALLO	ALTRO	NON VALUTABILE		PIEDE INTRUSIVO
12	struttura e monte di copertura	LEGNO	LATERIZIO O CLS	METALLO	NON VALUTABILE	COPPI LATERIZIO	ALTRO LATERIZIO	TEGOLE CEMENTO	FIBRO CEMENTO	LAMIERA	GHIAIA	ALTRO	
13	cornici e fregi	LEGNO	LEGNO/STAV.	LATERIZIO	MURATURA	LAT/CLS	LAT/CLS	ALTRO					
14	tindoni	TEGOLE	LATERIZIO	LEGNO	LATERIZIO	MURATURA	LAT/CLS	LAT/CLS	ALTRO				
15	fori di accesso								ALTRO				MURATURA LATERIZIO
16	fori di finestre								ALTRI FORI				
17	sistemi di chiusura e oscuramento	INVERTIBILI	VERANDA	OSCURI A LIBRO	OSCURI ALLA PAD.	OSCURI AD ANTA	AVVOLGIBILI	GRIGLIATI IN LAT.	ALTRO	PORTE	NON VALUTABILE	NO	LEGNO
18	affacci esterni	BALCONI	TERRAZZO	BALCONI	BALCONI	BALCONI	BALCONI	BALCONI	BALCONI	BALCONI	BALCONI	ALTRO	NO
19	stato di manutenzione dell'edificio	MURATURA PORTANTE	STRUTTURA COPERTURA	MANTO COPERTURA	ATTACCI ESTERNI	RIQUADRI FORI	INTONACO ESTERNO	GRONDAIE PLUVIALI	CAMINI	INTONACO	DECORATIVI	TINTE ELEMENTI DECORATIVI	NUOVO INTRUSIVO
20	qualità nuovi interventi: tipologia	PIANTA	ALZATO	FORMA COPERTURA	TIPICHE CORNICI FRECCI	PERCORSI ATTACCI ESTERNI	FORMA DIMENSIONI FORI	SISTEMI DIMENSIONI FORI	TIPICHE DIMENSIONI CAMINI	INTONACO	DECORATIVI	TINTE ELEMENTI DECORATIVI	NO
21	qualità nuovi interventi: tecnologia	STRUTTURA VERTICALE	STRUTTURA COPERTURA	MANTO COPERTURA	PERCORSI ATTACCI ESTERNI	RIQUADRI FORI	SISTEMI DIMENSIONI FORI	TIPICHE DIMENSIONI CAMINI	INTONACO	DECORATIVI	TINTE ELEMENTI DECORATIVI	NO	