
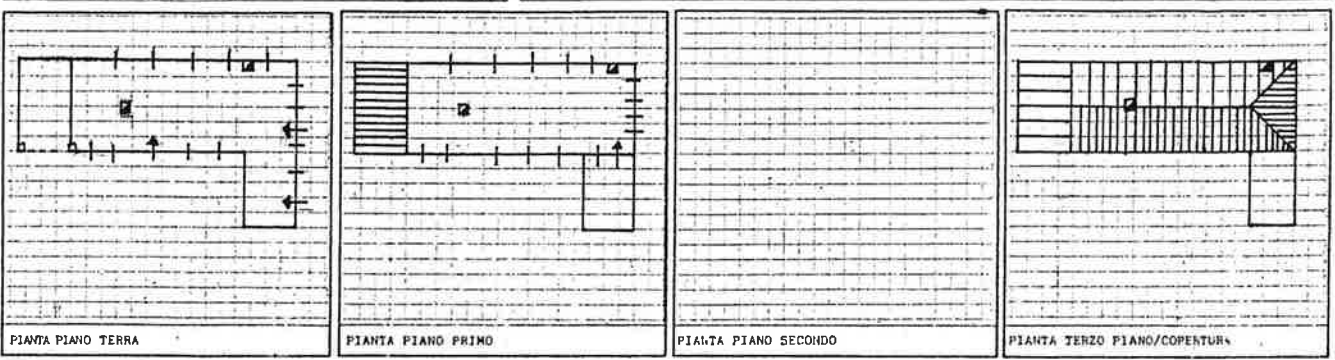
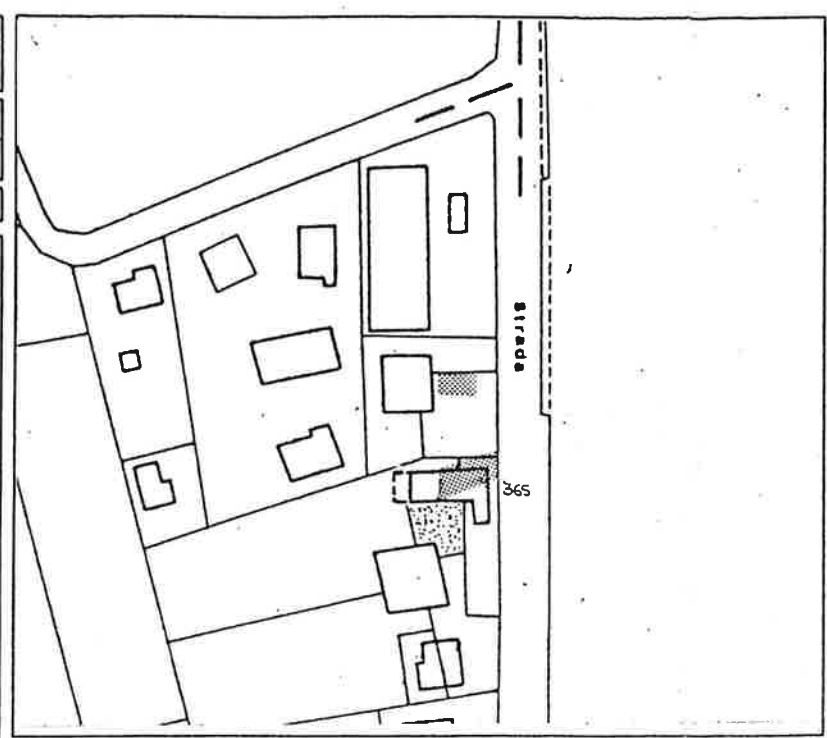


89
43

BOCCA
RILIEVO N° 636a
PLANIMETRIA
CATASTALE 26
DATA
RILIEVO '88
SCALA 1:2000
LOCALITA' SAN GIORGIO
VIA/VI CIVICO VALSUGANA 248 (200-202)
RILEVATORE AB
RULLINO N° AT3

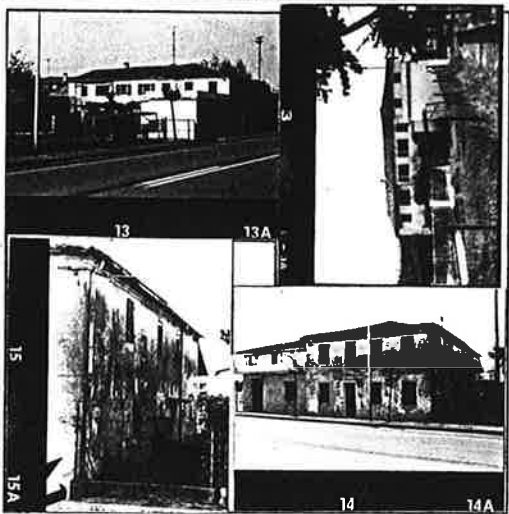

SUPERFICIE
AREA
MQ 500
SUPERFICIE
COPERTA
MQ 144
VOLUME
EDIFICATO
MC 864
INDICE
COPERTURA
MQ/MQ
INDICE
FONDIARIO
MC/MQ

NOTE

SITO	A	B	C	D	E	F	G	H	I	L	M	N
1 tipologia nucleo tipologia unità edilizia	EDIFICI ISOLATI	EDIFICI A CORTINA	EDIFICI A CORTE	EDIFICI AGGREGATI	EDIFICI A BLOCCHI	RESIDENZA CON ANNESSE RUSTICO	ANNESSE RUSTICO	CASA PADRONALE	VILLA STORICA	ALTRO	ISOLATO	AGGREGATO
2 segni di confine tipologia chiusure	FILARI	ALTOFUSTO	MURATURA	RECINZIONI	STRADE	ROGGIE	CANCELLO	PORTONE	NESSUNA CHIUSURA	ALTRO		
3 destinazioni d'uso spazi scoperti e pavimentazioni	SEMINATIVO	FRUTTETO	ORTO	CORTILE	GIARDINO	PARCO	TERRA BATTUTA GHIAIA	CIOTTOLO	LATERIZIO	CEMENTO	ASFALTO	ALTRO
4 elementi puntuali e lineari	POZZO	FONTE	FONTE	FONTE	POLLICIA	PORCILE	LETAMIAIO	CAPITELLO	TELEFONO	ENERGIA ELETTRICA		

DESTINAZIONI D'USO	1: RESIDENZA	2: R/PRIMARIO	3: R/SECONDO	4: R/TERZIARIO	5: R/TURISMO	6: ANNESSO RES.	7: ANNESSO AGR.	8: ARTIG. PROD.	9: ARTIG. SERV.	10: INDUSTRIA	11: MAG. COMM.	12: DEPOSITO	13: NEGOZIO	14: BANCA/ASS.	15: ALBERGO/HOT.	16: UFF. PUBBL.	17: UFF. PRIVATO	18: ALTRO
UNITA' edilizia	A	B	C	D	E	F	G	H	I	L	M	N						
6 destinazione d'uso a piano grado di utilizzo	PIANO TERRA 2	PRIMO PIANO 2	SECONDO PIANO	SOTTOTETTO	UTILIZZATO	NON UTILIZZATO	PARZIALE UTILIZZATO	UTILIZZO TEMPORANEO	NON VALUTABILE									
7 datazione edificio	PRIMA 1800 I T	DA 1801 A 1900 I	DA 1901 A 1945 I T	DA 1945 A 1961 I T	DA 1962 A 1971 I T	OLTRE 1971 I T	CONSERVATO	TRASFORM. INVOLUCRO	RISTRUTT. TRASFORM.	AMPLIATO	NUOVO EDIFICIO	IMPIANTO TRASFORMATO						
8 forma della pianta forma della copertura						ALTRA												
9 percorsi verticali																		
10 tipologia posizione camino																		
11 struttura portante verticale	MURATURA D P	PILASTRI B D P	MISTA B D P	LATERIZIO	PIETRA E LATERIZIO	BLOCCHI CLS	CLS	METALLO	ALTRO	NON VALUTABILE								
12 struttura e manto di copertura	LEGNO	LATEROCER. O CLS	METALLO	NON VALUTABILE	COPPI LATERIZIO	ALTRO LATERIZIO	TEGOLE CEMENTO	FIBRO CEMENTO	LAMIERA	GUAINA	ALTRO							
13 cornicioni e fregi	LEGNO	LEGNO/TAV.	LATERIZIO	MURATURA	LAT/CLS	LAT/CLS	ALTRO											
14 timpani	TEGOLE	LATERIZIO	LEGNO	LATERIZIO	MURATURA	LAT/CLS	LAT/CLS	ALTRO										
15 fori di accesso		L P	M	L P	M L P	M L P	M L P	M L P	ALTRO									
16 fori di finestre	M	L P	L P	M	L P	M L P	ALTRI FORI											
17 sistemi di chiusura e oscuramento	INVERTITE	VERANDA	OSCURI A LIBRO	OSCURI ALLA PAD.	OSCURI AD ANTA	AVVOLGIBILI	GRIGLIATI IN LATER.	ALTRO	PORTE	NON VALUTABILE	NO	LEGNO ALTRO						
18 affacci esterni	BALCONE	TERRAZZO	BALCONI	SCALA ESTERNA	PIETRA	PIETRA	LEGNO	MURATURA	METALLO	PIETRA	ALTRO	NO						
19 stato di manutenzione dell'edificio	MURATURA FORTE	STRUTTURA COPERTURA	MANTO COPERTURA	AFFACCI ESTERNI	RIQUADRI FORI	INTONACO ESTERNO	GRONDAIE PLUVIALI	CAMINI	INVERTITE	SISTEMI OSCURAMENTO	TINTE ELEMENTI DECORATIVI	NUOVO MIGLIORATO CATTIVO						
20 qualità nuovi interventi: tipologia	PIANTA	ALZATO	FORMA COPERTURA	TIMPANI CORNICI FREGI	PERCORSI AFFACCI ESTERNI	FORMA DIMENSIONE FORI	SISTEMI OSCURAMENTO	TIPOLOGIA CAMINI	INTONACO	TINTE ELEMENTI DECORATIVI	NO							
21 qualità nuovi interventi: tecnologia	STRUTTURA VERTICALE	STRUTTURA COPERTURA	MANTO COPERTURA	PERCORSI AFFACCI ESTERNI	RIQUADRI FORI	SISTEMI OSCURAMENTO	CAMINI	INTONACO	TINTE ELEMENTI DECORATIVI	NO								