
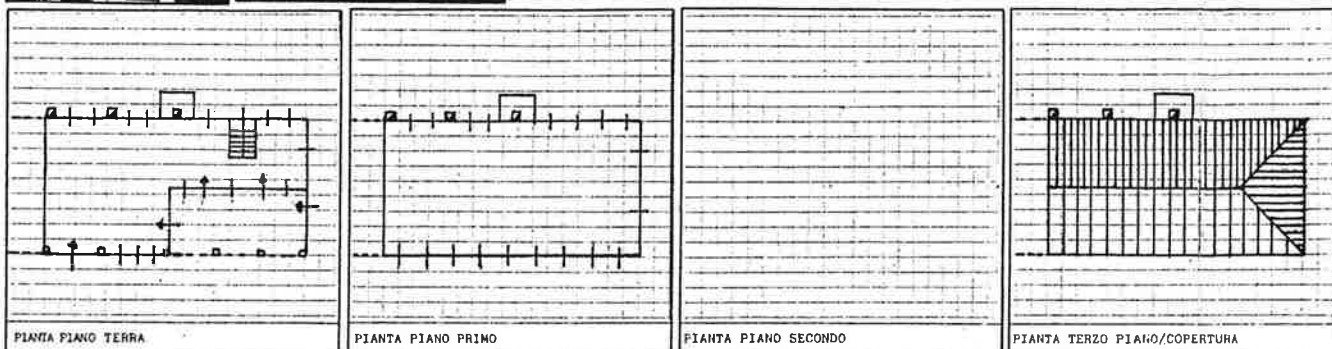
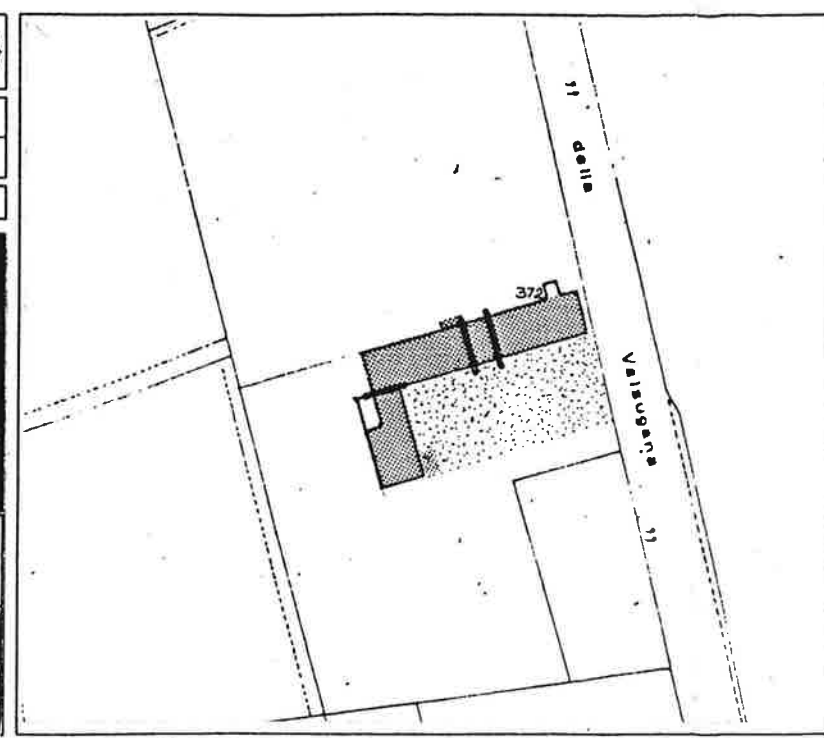


90
44 A

RILEVATO N° 1
 DATA RILEVATO 1/88
 PLANIMETRIA CATASTALE 28
 SCALA 1:2000
 LOCALITA'
 VIA N° CIVICO VALSUGATA 322 (292)
 RILEVATORE AB
 RULLINO N° AT16

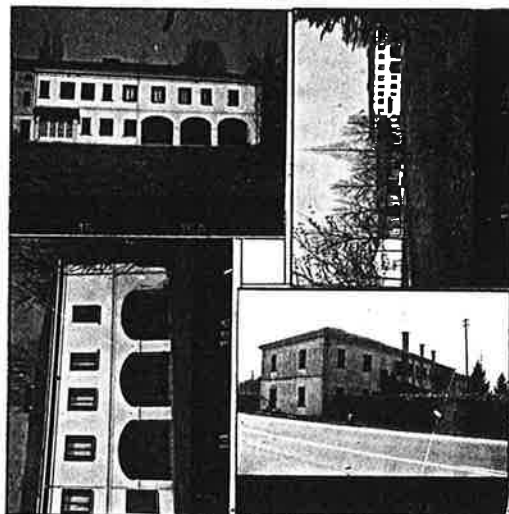

SUPERFICIE AREA MQ 8836
 SUPERFICIE COPERTA MQ 300
 VOLUME EDIFICATO MC 1800
 INDICE COPERTURA MQ/MQ
 INDICE FONDARIO MC/MQ

RIFERIMENTI N.T.A.
 NOTE

SITIO
 1 tipologia nucleo
 2 segni di confine
 3 destinazioni d'uso
 4 elementi puntuali e lineari

SITIO	A	B	C	D	E	F	G	H	I	L	M	N
1 tipologia nucleo tipologia unità edilizia	EDIFICI ISOLATI	EDIFICI A CORTINA	EDIFICI A CORTE	EDIFICI AGGREGATI	EDIFICI A BLOCCHI	RESIDENZA	RESIDENZA CON ANNESSO RUSTICO	ANNESSO RUSTICO	CASA PADRONALE	VILLA STORICA	ALTRA	ISOLATO, AGGREGATO
2 segni di confine tipologia chiusure	FILARI	ALTOFUOTO	MURATURA	RECINZIONI	STRADE	ROGGIE	CANCELLO	PORTONE	NESSUNA CHIUSURA	ALTRA		
3 destinazioni d'uso spazi scoperti e pavimentazioni	SEMINATIVO	FRUTTETO	ORTO	CORTILE	GIARDINO	PARCO	TERRA BATTUTA GHIAIA	CIOTTOLO	LATERIZIO	CEMENTO	ASFALTO	ALTRA
4 elementi puntuali e lineari	POZZO	FONTANA	FORNO	FIENILE	POLLAIO	PORCILE	LETAMATO	CAPITELLO	TELEFONO	ENERGIA ELETTRICA	SILOS	

DESTINAZIONI D'USO	1: RESIDENZA	2: R/PRIMARIO	3: R/SECONDARIO	4: R/TERZIARIO	5: R/TURISMO	6: ANNESSO RES.	7: ANNESSO AGR.	8: ARTIG. PROD.	9: ARTIG. SERV.			
UNITA' edilizia	A	B	C	D	E	F	G	H	I	L	M	N
6 destinazione d'uso a piano grado di utilizzo	PIANO TERRA	PRIMO PIANO	SECONDO PIANO	SOTTOTETTO	UTILIZZATO	NON UTILIZZATO	PARZIALE UTILIZZO	UTILIZZO TEMPORANEO	NON VALUTABILE			
7 datazione edificio	PRIMA 1800	DA 1801 A 1900	DA 1901 A 1945	DA 1945 A 1961	DA 1962 A 1971	OLTRE 1971	CONSERVATO	TRASFORM. INVOLUCRO	RISTRUTT. TRASFORM.	AMPLIATO	NUOVO EDIFICIO	TRAPIANTO, TRASFORMATO
8 forma della pianta forma della copertura						ALTRA						
9 percorsi verticali									ALTRA	NON VALUTABILE	NO	
10 tipologia posizione camino												PREESISTENTE, NUOVO
11 struttura portante verticale	MURATURA	PILASTRI	MISTA	LATERIZIO	PIETRA E LATERIZIO	BLOCCHI CLS	CLS	METALLO	ALTRA	NON VALUTABILE		BUONO, DETERIORATO, INSUFFICIENTE
12 struttura e manto di copertura	LEGNO	LATEROCERM. O CLS	METALLO	NON VALUTABILE	COPPI LATERIZIO	ALTRA LATERIZIO	TEGOLE CEMENTO	FIBRO CEMENTO	LAMIERA	GUAINA	ALTRA	
13 cornicioni e fregi	LEGNO	LEGNO/TAV	LATERIZIO	MURATURA	LAT/CLS	LAT/CLS	ALTRA					
14 timpani	TEGOLE	LATERIZIO	LEGNO	LATERIZIO	MURATURA	LAT/CLS	LAT/CLS	ALTRA				
15 fori di accesso							ALTRA					MURATURA, LATERIZIO, PIETRA
16 fori di finestre							ALTRI FORI					
17 sistemi di chiusura e oscuramento	INVESTRATE	VERANDA	OSCURI A LIBRO	OSCURI ALLA PAD.	OSCURI AD ANTA	AVVOLGIBILI	GRIGLIATI IN LATER.	ALTRA	PORTE	NON VALUTABILE	NO	LEGNO, METALLO, ALTRA
18 affacci esterni	BALCONE	TERRAZZO	BALLATOIO	SCALA ESTERNA	PIETRA	PIETRA	LEGNO	MURATURA	METALLO	PIETRA	ALTRA	NO
19 stato di manutenzione dell'edificio	MURATURA PORTANTE	STRUTTURA COPERTURA	MANTO COPERTURA	AFFACCI ESTERNI	RIQUADRI FORI	INTONACO ESTERNO	GRONDATE PLUVIALI	CAMINI	INVESTRATE	SISTEMI OSCURAMENTO	TINTE ELEMENTI DECORATIVI	BUONO, MEDIO, CATTIVO
20 qualità nuovi interventi: tipologia	PIANTA	ALZATO	FORMA COPERTURA	TIMPANI CORNICI FREGI	PERCORSI AFFACCI ESTERNI	FORMA DIMENSIONE FORI	SISTEMI OSCURAMENTO	TIPOLOGIA CAMINI	INTONACO	TINTE ELEMENTI DECORATIVI	NO	
21 qualità nuovi interventi: tecnologia	STRUTTURA VERTICALE	STRUTTURA COPERTURA	MANTO COPERTURA	PERCORSI AFFACCI ESTERNI	RIQUADRI FORI	SISTEMI OSCURAMENTO	CAMINI	INTONACO	TINTE ELEMENTI DECORATIVI	NO		

PIANO REGOLATORE GENERALE 1988

COMUNE DI SAN GIORGIO IN BOSCO

consistenza del patrimonio immobiliare

PROVINCIA DI PADOVA

SCHEDA - B

LEGGE 1089/39
 LEGGE 1497/39
 LEGGE REGIONALE 24/85
 ALTRO VINCOLO

riferimento scheda A 2456