

94



45 B

BOZZA
RILIEVO N° 2
PLANIMETRIA
CATASTALE 28
DATA
RILIEVO 188
SCALA 1:2000

LOCALITA' VILLA GIUSTI - PAVIOLA

VIA/NO CIVICO VALSUGANA

RILEVATORE AT RULLINO N° MB 2

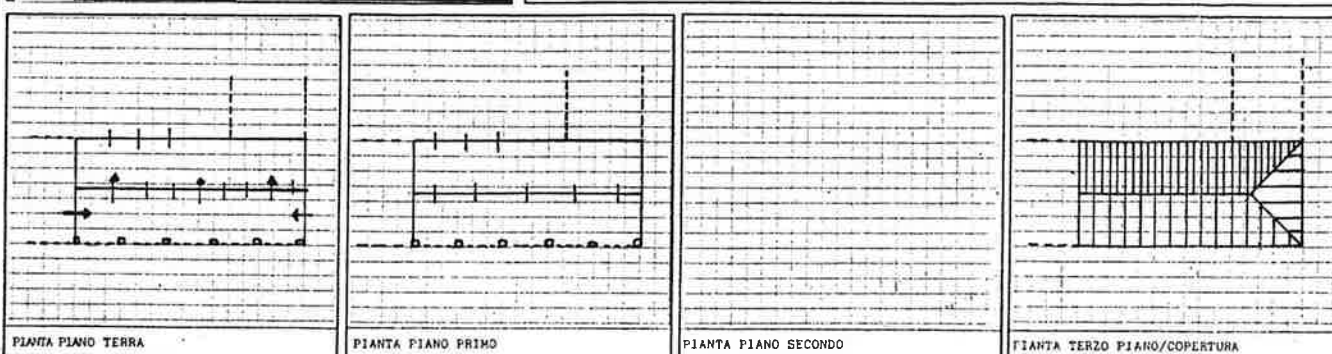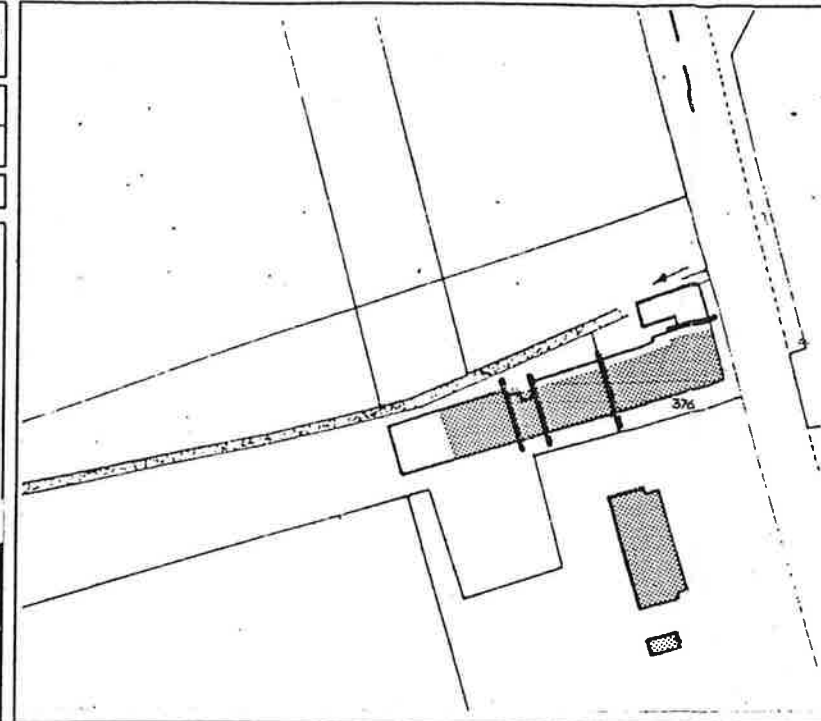

SUPERFICIE AREA MQ 4500
SUPERFICIE COPERTA MQ 420
VOLUME EDIFICATO MC 2520
INDICE COPERTURA MQ/MQ
INDICE FONDIARIO MC/MQ

RIFERIMENTI N.T.A.

NOTE

SITO	A	B	C	D	E	F	G	H	I	L	M	N
1 tipologia nucleo tipologia unità edilizia	EDIFICI ISOLATI	EDIFICI A CORTINA	EDIFICI A CORTE	EDIFICI AGGREGATI	EDIFICI A BLOCCHI	RESIDENZA CON ANNESSE RUSTICO	ANNESSE RUSTICO	CASA PADRONALE	VILLA STORICA	ALTRA	ISOLATO	AGGREGATO
2 segni di confine tipologia chiusure	FILARI	ALTOFUOTO	MURATURA	RECINZIONI	STRADE	ROGGIE	CANCELLO	PORTONE	NESSUNA CHIUSURA	ALTRA		
3 destinazioni d'uso spazi scoperti e pavimentazioni	SEMINATIVO	FRUTTETO	ORTO	CORTILE	GIARDINO	PARCO	TERRA BATTUTA GHIAIA	CIOTTIOLATO	LATERIZIO	CEMENTO	ASFALTO	ALTRA
4 elementi puntuali e lineari	POZZO	FONTANA	FORNO	FIENTILE	POLLAIO	PORCILE	LETAMAIO	CAPITELLO	TELEFONO	ENERGIA ELETTRICA		

PROVINCIA DI PADOVA

SCHEDA - B

PIANO REGOLATORE GENERALE 1988

COMUNE DI SAN GIORGIO IN BOSCO

consistenza del patrimonio immobiliare

LEGGE 1089/39

LEGGE 1497/39

LEGGE REGIONALE 24/85

ALTRA VINCOLO

riferimento scheda A 2461

DESTINAZIONI D'USO	1: RESIDENZA	2: R/PRIMARIO	3: R/SECONDARIO	4: R/TERZIARIO	5: R/TURISMO	6: ANNESSO RES.	7: ANNESSO AGR.	8: ARTIG. PROD.	9: ARTIG. SERV.	10: INDUSTRIA	11: MAG. COMM.	12: DEPOSITO	13: NEGOZIO	14: BANCA/ASS.	15: ALBERGO/HOT.	16: UFF. PUBBL.	17: UFF. PRIVATO	18: ALTRO
UNITA' edilizia	A	B	C	D	E	F	G	H	I	L	M	N						
6 destinazione d'uso a piano grado di utilizzo	PIANO TERRA	PRIMO PIANO	SECONDO PIANO	SOTTOTETTO	NON UTILIZZATO	NON UTILIZZATO	PARZIALE UTILIZZATO	UTILIZZO TEMPORANEO	NON VALUTABILE									
7 datazione edificio	PRIMA 1800	DA 1801 A 1900	DA 1901 A 1945	DA 1945 A 1961	DA 1962 A 1971	OLTRE 1971	CONSERVATO	TRASFORM. INVOLUCRO	RISTRUTT. TRASFORM.	AMPLIATO	NUOVO EDIFICIO	IMPIANTO	TRASFORMATO					
8 forma della pianta forma della copertura						ALTRA												
9 percorsi verticali																		
10 tipologia posizione camino																		
11 struttura portante verticale	MURATURA	PILASTRI	MISTA	LATERIZIO	PIETRA E LATERIZIO	BLOCCHI CLS	CLS	METALLO	ALTRA	NON VALUTABILE								
12 struttura e manto di copertura	LEGNO	LATEROCEN. O CLS	METALLO	NON VALUTABILE	COPPI LATERIZIO	ALTRA LATERIZIO	TEGOLE CEMENTO	FIBRO CEMENTO	LAMIERA	GUAINA	ALTRA							
13 cornicioni e fregi	LEGNO	LEGNO/TAV.	LATERIZIO	MURATURA	LAT/CLS	LAT/CLS	ALTRA											
14 timpani	TEGOLE	LATERIZIO	LEGNO	LATERIZIO	MURATURA	LAT/CLS	LAT/CLS	ALTRA										
15 fori di accesso																		
16 fori di finestre																		
17 sistemi di chiusura e oscuramento	INVERTIATE	VERANDA	OSCURI A LIBRO	OSCURI ALLA PAD.	OSCURI AD ANTA	AVVOLGIBILI	GRIGLIATI IN LATER.	ALTRA	PORTE	NON VALUTABILE	NO	LEGNO	MATERIALE					
18 affacci esterni	BALCONE	TERRAZZO	BALLATOIO	SCALA ESTERNA	METALLO	PIETRA	LEGNO	MURATURA	METALLO	PIETRA	ALTRA	NO						
19 stato di manutenzione dell'edificio	MURATURA PORTANTE	STRUTTURA COPERTURA	MANTO COPERTURA	AFFACCI ESTERNI	RICUADRI FORI	INTONACO ESTERNO	GRONDAIE PLUVIALI	CAMINI	INVERTIATE	SISTEMI OSCURAMENTO	TINTE ELEMENTI DECORATIVI	BUONO	MEIOCRE	CATTIVO				
20 qualità nuovi interventi: tipologia	PIANTA	ALZATO	FORMA COPERTURA	TIMPANI CORNICI FREGI	PERCORSI AFFACCI ESTERNI	FORMA DIMENSIONE FORI	SISTEMI OSCURAMENTO	TIPOLOGIA CAMINI	INTONACO	TINTE ELEMENTI DECORATIVI	NO							
21 qualità nuovi interventi: tecnologia	STRUTTURA VERTICALE	STRUTTURA COPERTURA	MANTO COPERTURA	PERCORSI AFFACCI ESTERNI	RICUADRI FORI	SISTEMI CHIESURA OSCURAMENTO	CAMINI	INTONACO	TINTE ELEMENTI DECORATIVI	NO								