
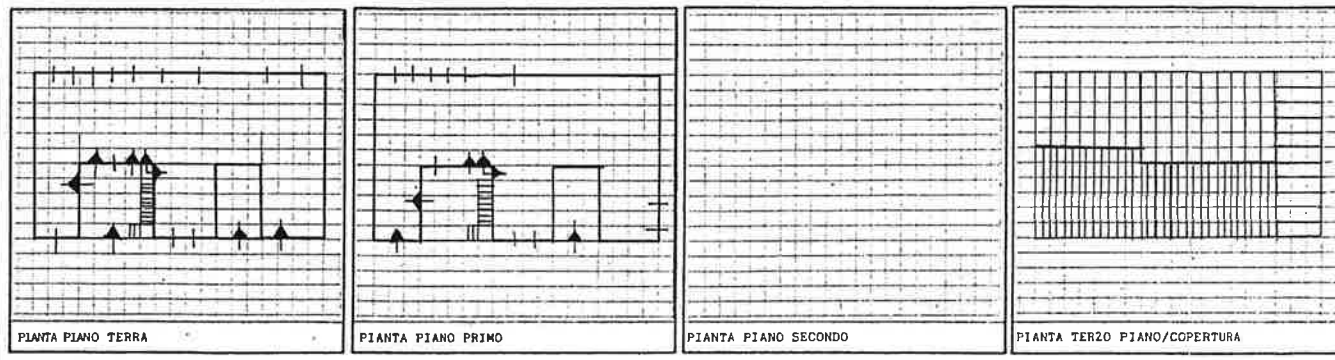


FOGlio RILEVATO N° 267 1237 PLANTIMETRIA CATASTALE F6.36
DATA RILEVATO MARZO SCALA 1:2000
LOCALITA'
VIA N° CIVICO RONCO
RILEVATORE DL RULLINO N°

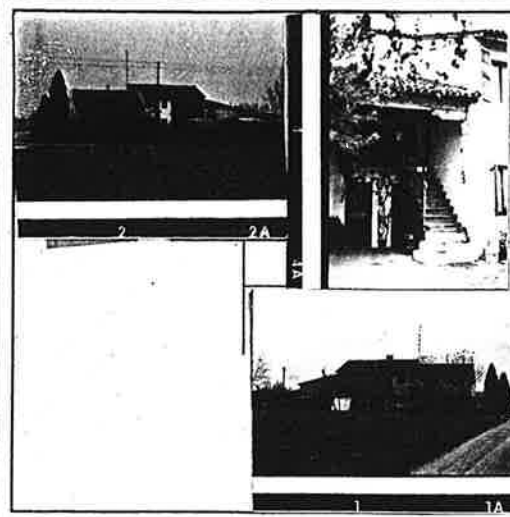

SUPERFICIE AREA MQ	600	SUPERFICIE COPERTA MQ	120	VOLUME EDIFICATO MC	720	INDICE COPERTURA MQ/MQ	0.20	INDICE FONDIARIO MC/MQ	1.20
--------------------	-----	-----------------------	-----	---------------------	-----	------------------------	------	------------------------	------

RIFERIMENTI N.T.A.

NOTE

SITO	A	B	C	D	E	F	G	H	I	L	M	N
1 tipologia nucleo tipologia unità edilizia	EDIFICI ISOLATI	EDIFICI A CORTINA	EDIFICI A CORTE	EDIFICI AGGREGATI	EDIFICI A BLOCCHI	RESIDENZA	RESIDENZA CON ANNESSO RUSTICO	ANNESSO RUSTICO	CASA PADRONALE	VILLA STORICA	ALTRO	ISOLATO AGGREGATO
2 segni di confine tipologia chiusure	FILARI	ALTOFUSTO	MURATURA	RECINZIONI	STRADE	ROGGIE	CANCELLO	PORTONE	NESSUNA CHIUSURA	ALTRO		
3 destinazioni d'uso spazi scoperti e pavimentazioni	SEMINATIVO	FRUTTETO	ORTO	CORTILE	GIARDINO	PARCO	TERRA BATTUTA GHIAIA	CIOTTOLO	LATERIZIO	CEMENTO	ASFALTO	ALTRO
4 elementi puntuali e lineari	POZZO	FONTANA	FORNO	FIENILE	POLLAIO	PORCILE	LETAMATO	CAPITELLO	TELEFONO	ENERGIA ELETTRICA		

DESTINAZIONI D'USO	1: RESIDENZA	2: R/PRIMARIO	3: R/SECONDARIO	4: R/TERZIARIO	5: R/TURISMO	6: ANNESSO RES.	7: ANNESSO AGR.	8: ARTIG. PROD.	9: ARTIG. SERV.	10: INDUSTRIA	11: MAG. COMM.	12: DEPOSITO	13: NEGOZIO	14: BANCA/ASS.	15: ALBERGO/HST.	16: UFF. PUBBL.	17: UFF. PRIVATO	18: ALTRO
UNITA' edilizia	A	B	C	D	E	F	G	H	I	L	M	N						
6 destinazione d'uso a piano grado di utilizzo	PIANO TERRA 2/12	PRIMO PIANO 2/12	SECONDO PIANO	SOTTOTETTO	NON UTILIZZATO	PARZIALE UTILIZZATO	UTILIZZO TEMPORANEO	NON VALUTABILE										
7 datazione edificio	PRIMA 1800 I T	DA 1801 A 1900 T	DA 1901 A 1945 I T	DA 1945 A 1961 I T	DA 1962 A 1971 I T	OLTRE 1971 I T	CONSERVATO	TRASFORM. INVOLUCRO	RISTRUTT. TRASFORM.	AMPLIATO	NUOVO EDIFICIO	IMPIANTO TRASFORMATO						
8 forma della pianta forma della copertura						ALTRA					ALTRA							
9 percorsi verticali									ALTRO	NON VALUTABILE	NO							
10 tipologia posizione camino												NO	TRADIZIONARIO NUOVO					
11 struttura portante verticale	MURATURA B D P	PILASTRI B D P	MISTA B D P	LATERIZIO	PIETRA E LATERIZIO	BLOCCHI CLS	CLS	METALLO	ALTRO	NON VALUTABILE		BUONO CATERIZATO PERICOLOSE						
12 struttura e manto di copertura	LEGNO	LATEROCEN. O CLS	METALLO	NON VALUTABILE	COPPI LATERIZIO	ALTRO LATERIZIO	TEGOLE CEMENTO	FIBRO CEMENTO	LAMIERA	GUAINA	ALTRO							
13 cornicioni e fregi	LEGNO	LEGNO/TAV	LATERIZIO	MURATURA	LAT/CLS	LAT/CLS	ALTRO											
14 timpani	TEGOLE	LATERIZIO	LEGNO	LATERIZIO	MURATURA	LAT/CLS	LAT/CLS	ALTRO										
15 fori di accesso									ALTRO			MURATURA LATERIZIO PIETRA						
16 fori di finestre									ALTRI FORI									
17 sistemi di chiusura e oscuramento	INVERTIATE	VERANDA	OSCURI A LIBRO	OSCURI ALLA PAD.	OSCURI AD ANTA	AVVOLGIBILI	GRIGLIATI IN LATER.	ALTRO	PORTE	NON VALUTABILE	NO	LEGNO ALTES. ALTERNATIVE						
18 affacci esterni	BALCONE	TERRAZZO	BALLATOIO	SCALA ESTERNA	METALLO PIETRA	PIETRA PIETRA	LEGNO	MURATURA LAT/CLS	METALLO	PIETRA CLS	ALTRO	NO						
19 stato di manutenzione dell'edificio	MURATURA PORTANTE	STRUTTURA COPERTURA	MANTO COPERTURA	AFFACCI ESTERNI	RIQUADRI FORI	INTONACO ESTERNO	GRONDAIE PLUVIALI	CAMINI	INVERTIATE	SISTEMI OSCURAMENTO	TINTE ELEMENTI DECORATIVI	BUONO MEDIORE CATTIVO						
20 qualità nuovi interventi: tipologia	PIANTA	ALZATO	FORMA COPERTURA	TIMPANI CORNICI FREGI	PERCORSI AFFACCI ESTERNI	FORMA DIMENSIONE FORI	SISTEMI OSCURAMENTO	TIPLOGIA CAMINI	INTONACO	TINTE ELEMENTI DECORATIVI	NO							
21 qualità nuovi interventi: tecnologia	STRUTTURA VERTICALE	STRUTTURA COPERTURA	MANTO COPERTURA	PERCORSI AFFACCI ESTERNI	RIQUADRI FORI	SISTEMI CHIUSURA OSCURAMENTO	CAMINI	INTONACO	TINTE ELEMENTI DECORATIVI									