

COMUNE DI S. GIORGIO IN BOSCO


PROVINCIA DI PADOVA

VARIANTE P.R.G. n°14


INDIVIDUAZIONE DEGLI ANNESSI RUSTICI NON PIU'
FUNZIONALI ALLE ESIGENZE DEL FONDO AGRICOLO
(ART. 4 L.R. n°24/85)

OSSERVAZIONI

SCHEDA N°.	INDIRIZZO	foglio catastale	mappale
OSS.46	VIA PESCHIERA, 17	27	33/a

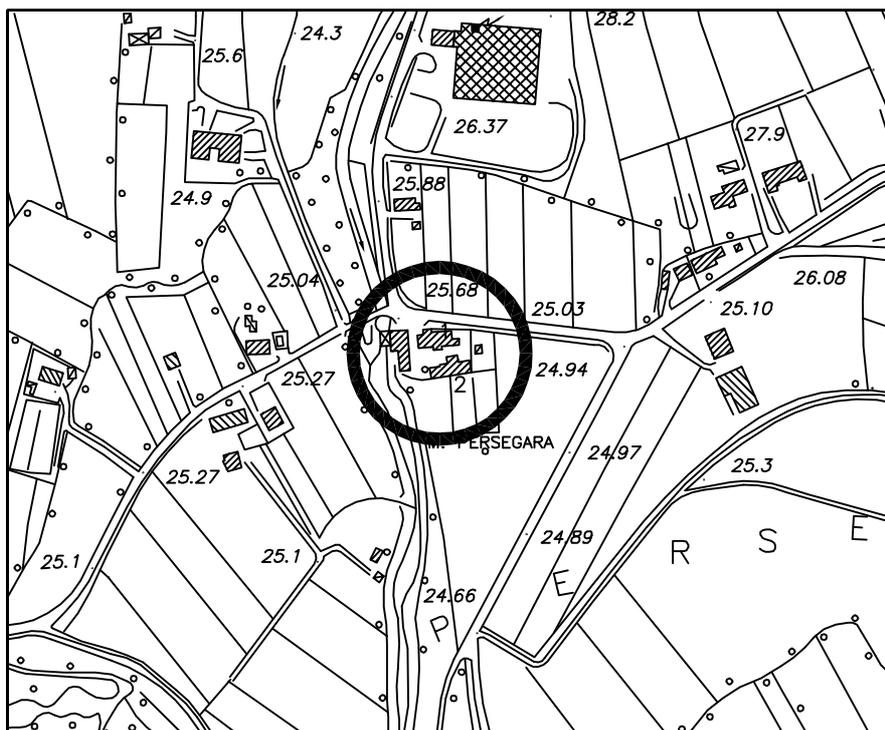

CARTOGRAFIA SCALA 1/5000

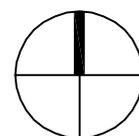

scala 1:5000

COMUNE DI S.GIORGIO IN BOSCO – PROVINCIA DI PADOVA
PIANO REGOLATORE GENERALE – VARIANTE N° 14
CENSIMENTO FABBRICATI ex art.4 - comma 2 – L.R. 24/85.(Fabbricati non più funzionali al fondo agricolo)

OSSERVAZIONE N°. 46 riferimento edificio (vedi TAV.13.1.A – TAV.13.1.B scala 1/5000).

Denominazione azienda:**SGARBOSSA SERENELLA**
 Ubicazione: Via Peschiera, 17
 Categoria edificio: rurale
 Titolo di godimento: comproprietà
 Tipologia: corte
 Z.T.O. di P.R.G.: zona parco del Brenta, Agricola “E2”



Dati dimensionali azienda agricola

1) Fondo rustico

Superficie complessiva: ha 0.85.70
 Superficie in Comune: ha 0.85.70
 Superficie in proprietà: ha 0.85.70
 Superficie agricola utilizzata:ha 0.66.00

2)Colture

Seminativo ha 0.66.00
 Foraggiere (medica, erbaio...)ha
 Vigneto / frutteto
 Altro (.....) ha

3)Allevamenti

Tipo	n° capi attuali	n° capi futuri
Vacche da latte		
Manze		
Vitelle/i		
Altro		

Persone che si dedicano a tempo pieno alla conduzione del fondo

SI NO *


4)Famiglia*

Componente	Età	occupazione prevalente




*Inserire i dati solo nel caso che almeno un componente del nucleo familiare si occupi a tempo pieno dell'attività agricola.


COMUNE DI S. GIORGIO IN BOSCO			
SCHEDA N°.	INDIRIZZO	foglio catastale	mappale
OSS.46	VIA PESCHIERA, 17	27	33/a

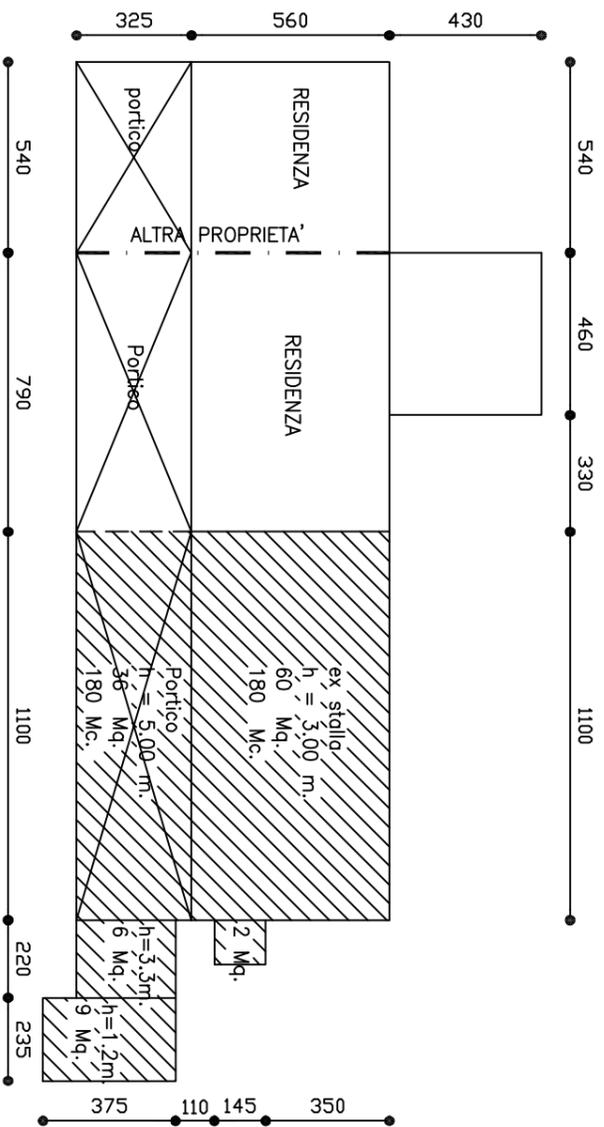


STATO DI FATTO

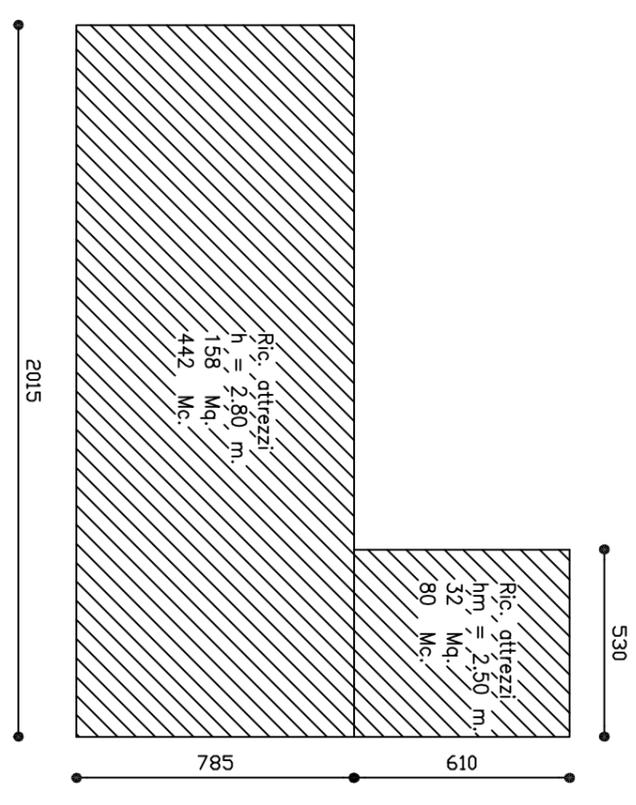

PIANO TERRA

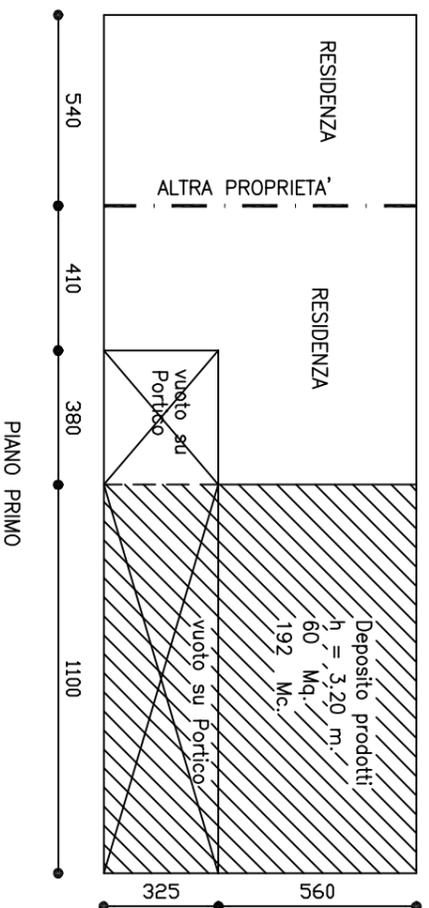

PIANO PRIMO

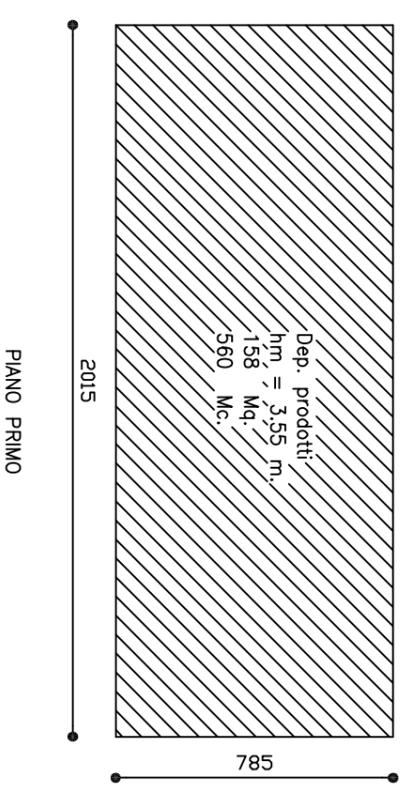

PIANO PRIMO

LEGENDA




Residenza




Fabbricati rurali

PAG.4



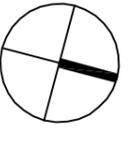


scala 1:200

COMUNE DI S. GIORGIO IN BOSCO			
SCHEDA N°.	INDIRIZZO	folio catastale	mappale
OSS.46	VIA PESCHIERA, 17	27	33/a

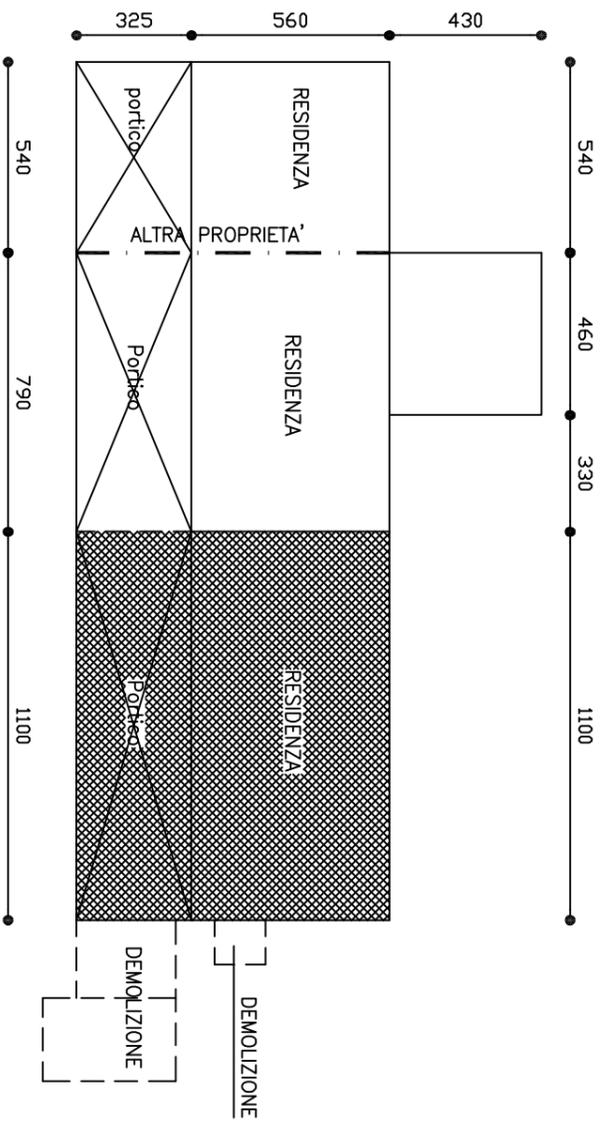

PROGETTO

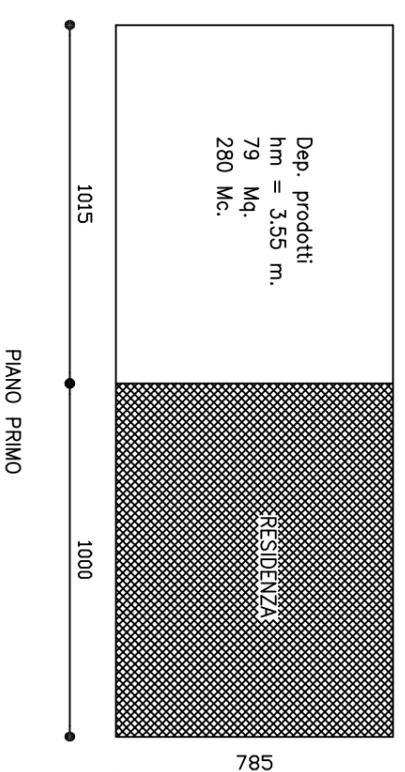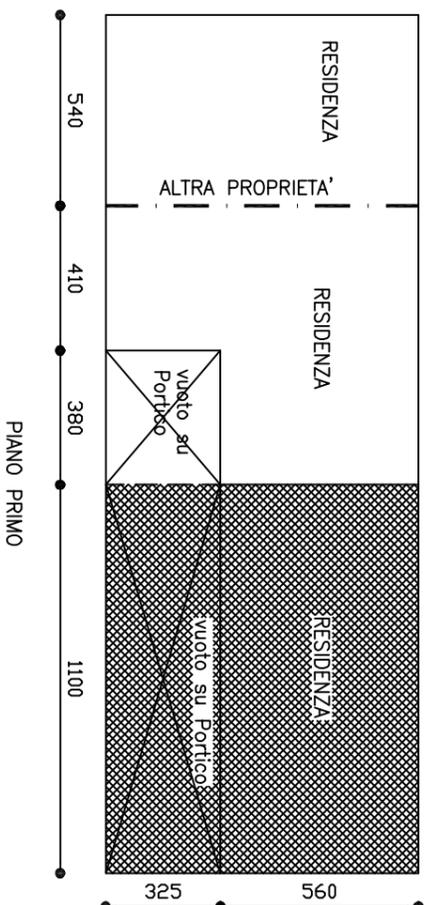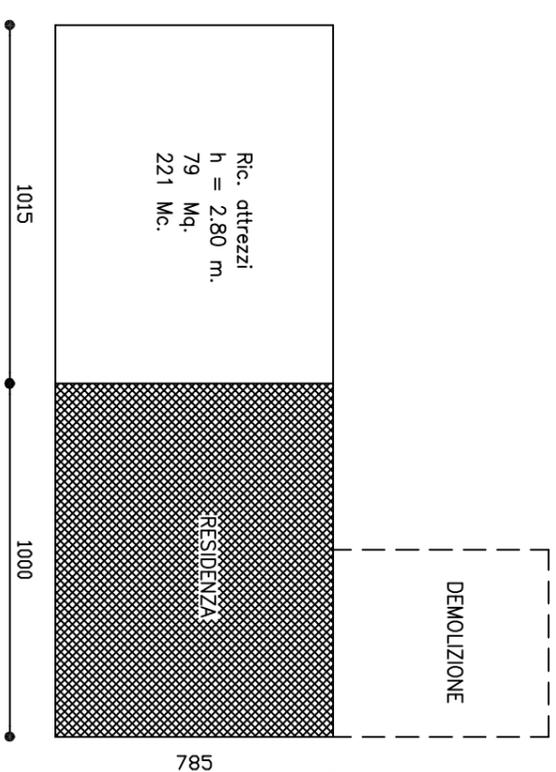

- LEGENDA
- Residenza
 - Fabbricati rurali
 - Parte interessata al cambio di destinazione

PAG.5



scala 1:200