


COMUNE DI S. GIORGIO IN BOSCO

PROVINCIA DI PADOVA


VARIANTE P.R.G. n°14

INDIVIDUAZIONE DEGLI ANNESSI RUSTICI NON PIU'
FUNZIONALI ALLE ESIGENZE DEL FONDO AGRICOLO
(ART. 4 L.R. n°24/85)

SCHEDA N°.	INDIRIZZO	foglio catastale	mappale
53	VIA S.NICOLÒ', 65	9	109-110

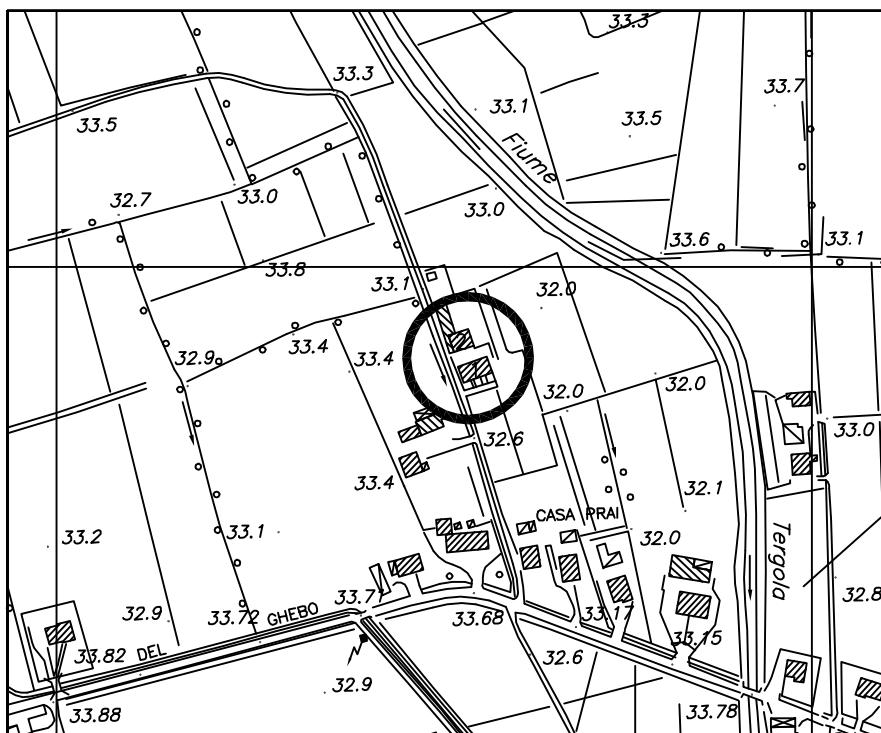

CARTOGRAFIA SCALA 1/5000

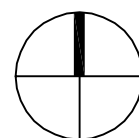

scala 1:5000

COMUNE DI S.GIORGIO IN BOSCO – PROVINCIA DI PADOVA
PIANO REGOLATORE GENERALE – VARIANTE N° 14
 CENSIMENTO FABBRICATI ex art.4 - comma 2 – L.R. 24/85.(Fabbricati non più funzionali al fondo agricolo)

N°. 53 riferimento edificio (vedi TAV.13.1.A – TAV.13.1.B scala 1/5000).

Denominazione azienda: **ZANIN FRANCESCO**

Ubicazione: Via S. Nicolò, 65

Categoria edificio: rurale

Titolo di godimento: proprietà

Tipologia: adiacenza

Z.T.O. di P.R.G.: Zona della Palude di Onara –
 Zona agricola E2

Dati dimensionali azienda agricola

1) Fondo rustico

Superficie complessiva: ha 0.48.00
 Superficie in Comune: ha 0.48.00
 Superficie in proprietà: ha 0.48.00
 Superficie agricola utilizzata: ha 0.35.00

2) Colture

Seminativo ha 0.35.00
 Foraggiere (medica, erbaio...) ha
 Vigneto / frutteto
 Altro (.....) ha

3) Allevamenti


Tipo	n° capi attuali	n° capi futuri
Vacche da latte		
Manze		
Vitelle/i		
Altro		

Persone che si dedicano a tempo pieno alla conduzione del fondo

SI NO *


4) Famiglia*

Componente	Età	occupazione prevalente

 

*Inserire i dati solo nel caso che almeno un componente del nucleo familiare si occupi a tempo pieno dell'attività agricola.


COMUNE DI S. GIORGIO IN BOSCO			
SCHEDA N°.	INDIRIZZO	foglio catastale	mappale
53	VIA S.NICOLO', 65	9	109-110

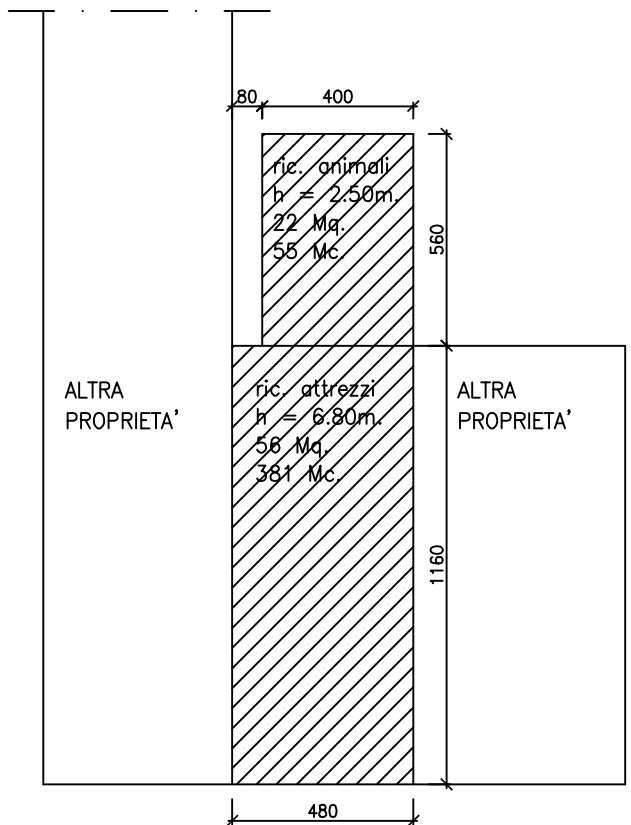



PIANO TERRA

STATO DI FATTO

LEGENDA

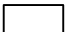
 Residenza

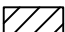 Fabbricati rurali

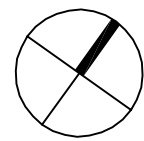

scala 1:200

COMUNE DI S. GIORGIO IN BOSCO			
SCHEDA N°.	INDIRIZZO	foglio catastale	mappale
53	VIA S.NICOLÒ', 65	9	109-110

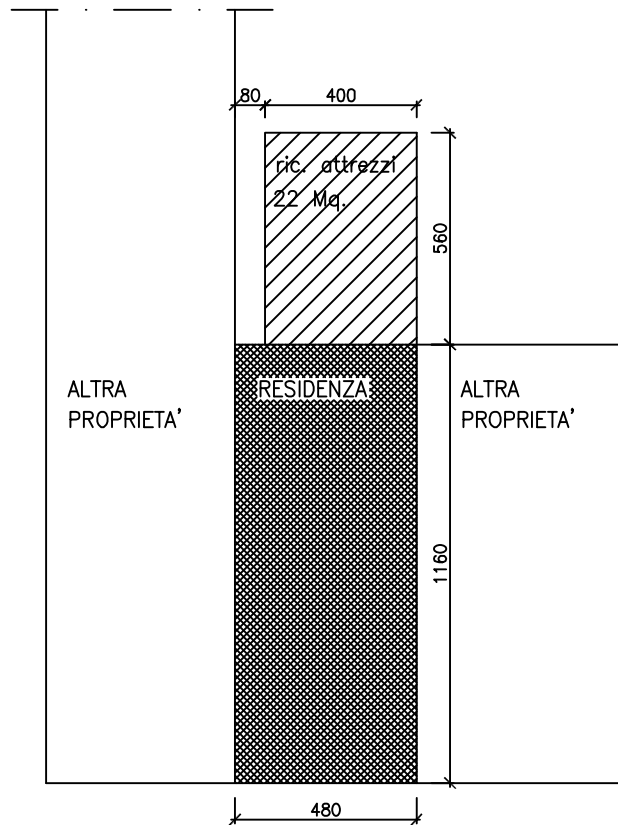


PIANO TERRA


PROGETTO

LEGENDA

 Residenza

 Fabbricati rurali

 Parte interessata al cambio di destinazione

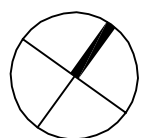

scala 1:200