


COMUNE DI S. GIORGIO IN BOSCO

PROVINCIA DI PADOVA


VARIANTE P.R.G. n°14

INDIVIDUAZIONE DEGLI ANNESSI RUSTICI NON PIU'  
FUNZIONALI ALLE ESIGENZE DEL FONDO AGRICOLO  
(ART. 4 L.R. n°24/85)

SCHEDA N°.	INDIRIZZO	foglio catastale	mappale
56	VIA ORCONE, 6	1	42

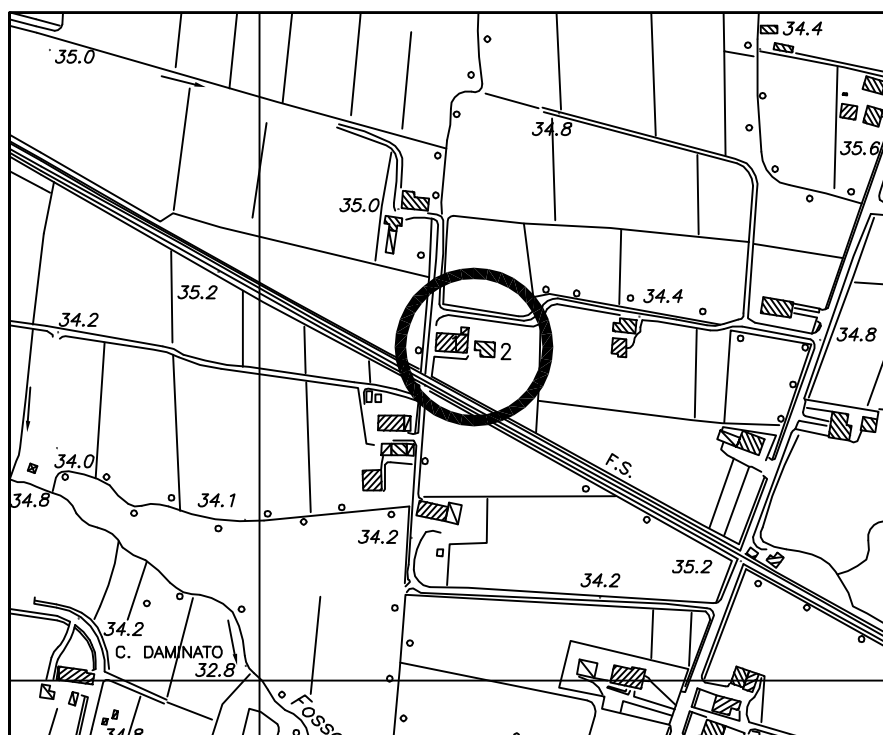

CARTOGRAFIA SCALA 1/5000

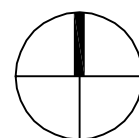

scala 1:5000

**COMUNE DI S.GIORGIO IN BOSCO – PROVINCIA DI PADOVA**  
**PIANO REGOLATORE GENERALE – VARIANTE N° 14**  
 CENSIMENTO FABBRICATI ex art.4 - comma 2 – L.R. 24/85.(Fabbricati non più funzionali al fondo agricolo)

**N°. 56 riferimento edificio (vedi TAV.13.1.A – TAV.13.1.B scala 1/5000).**

Den.ne azienda: **TONIOLO PIETRO ANGELO**

Ubicazione: Via Orcone, 6

Categoria edificio: rurale

Titolo di godimento: proprietà

Tipologia: isolato

Z.T.O. di P.R.G.: zona agricola E2



**Dati dimensionali azienda agricola**

**1) Fondo rustico**

Superficie complessiva: ha 0.38.00

Superficie in Comune: ha 0.38.00

Superficie in proprietà: ha 0.38.00

Superficie agricola utilizzata: ha

**2) Colture**

Seminativo ha

Foraggiere (medica, erbaio...) ha

Vigneto / frutteto

Altro (.....) ha

**3) Allevamenti**

Tipo	n° capi attuali	n° capi futuri
Vacche da latte		
Manze		
Vitelle/i		
Altro		

Persone che si dedicano a tempo pieno alla conduzione del fondo

SI

NO \*


**4) Famiglia\***

Componente	Età	occupazione prevalente

\*Inserire i dati solo nel caso che almeno un componente del nucleo familiare si occupi a tempo pieno dell'attività agricola.




COMUNE DI S. GIORGIO IN BOSCO			
SCHEDA N°.	INDIRIZZO	foglio catastale	mappale
56	VIA ORCONE, 6	1	42

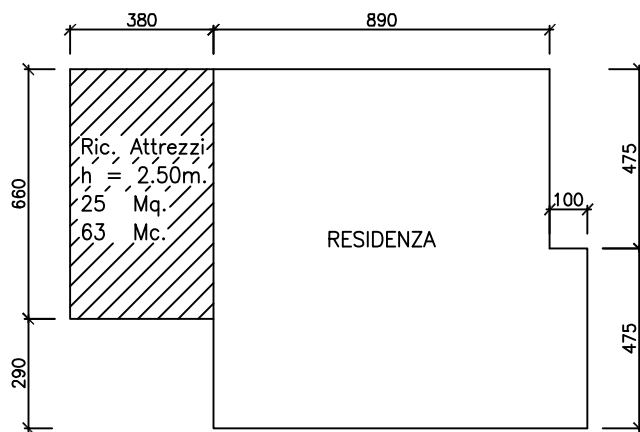


PIANO TERRA

STATO DI FATTO

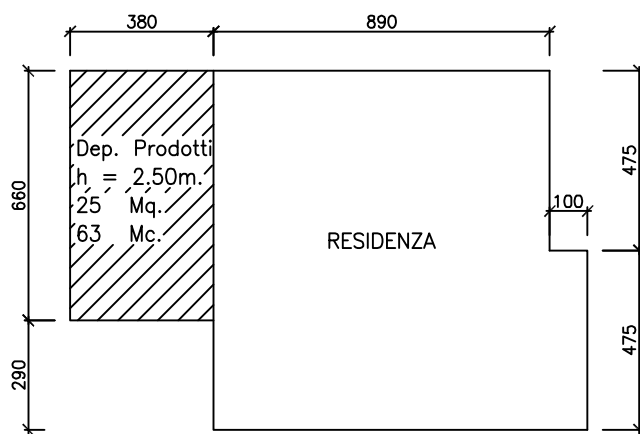


PIANO PRIMO


LEGENDA

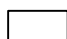 Residenza

 Fabbricati rurali

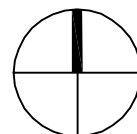


COMUNE DI S. GIORGIO IN BOSCO			
SCHEDA N°.	INDIRIZZO	foglio catastale	mappale
56	VIA ORCONE, 6	1	42

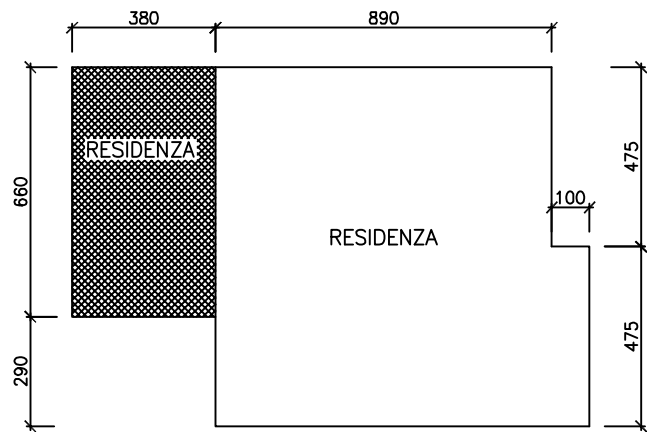


PIANO TERRA


PROGETTO

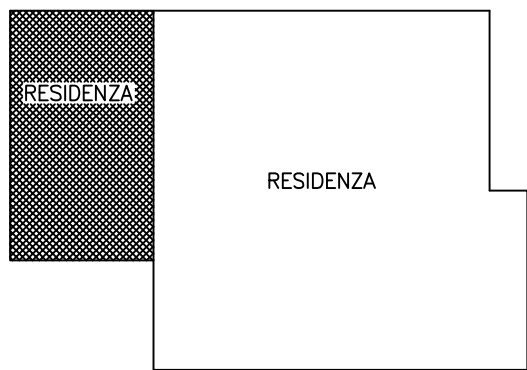


PIANO PRIMO

LEGENDA

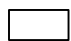 Residenza

 Fabbricati rurali

 Parte interessata al cambio di destinazione

