


COMUNE DI S. GIORGIO IN BOSCO

PROVINCIA DI PADOVA


VARIANTE P.R.G. n°14

INDIVIDUAZIONE DEGLI ANNESSI RUSTICI NON PIU'  
FUNZIONALI ALLE ESIGENZE DEL FONDO AGRICOLO  
(ART. 4 L.R. n°24/85)

SCHEDA N°.	INDIRIZZO	foglio catastale	mappale
15	VIA S. ANTONIO	23	110

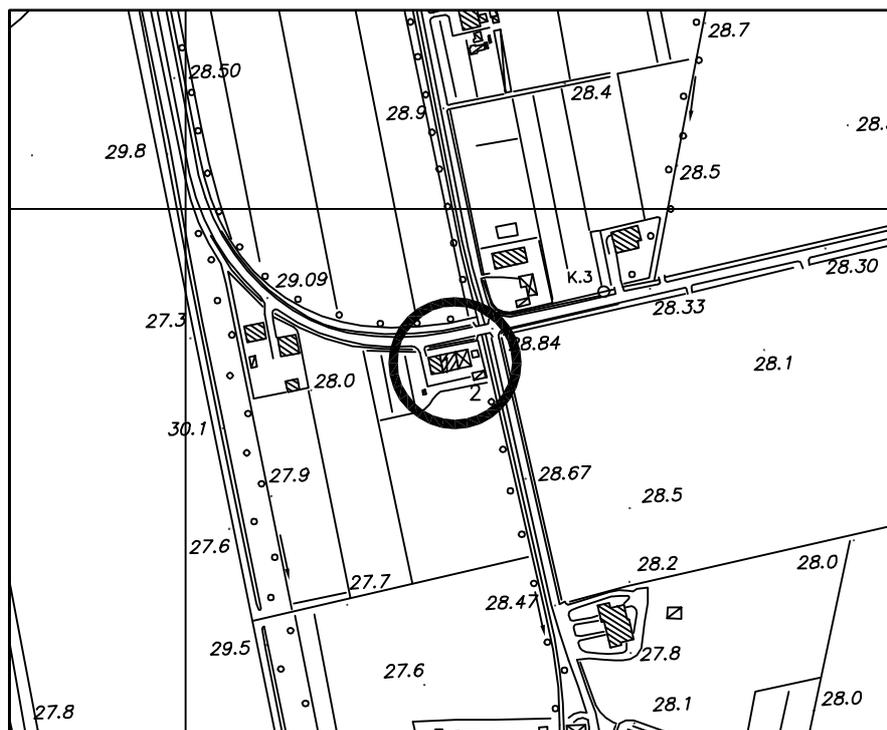

CARTOGRAFIA SCALA 1/5000

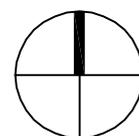

scala 1:5000

**COMUNE DI S.GIORGIO IN BOSCO – PROVINCIA DI PADOVA**  
**PIANO REGOLATORE GENERALE – VARIANTE N° 14**  
 CENSIMENTO FABBRICATI ex art.4 - comma 2 – L.R. 24/85.(Fabbricati non più funzionali al fondo agricolo)

N°. 15 riferimento edificio (vedi TAV.13.1.A – TAV.13.1.B scala 1/5000).

Denominazione azienda: **ROMANELLO MARIA**

Ubicazione: Via S. Antonio

Categoria edificio: rurale

Titolo di godimento: proprietà

Tipologia: isolato

Z.T.O. di P.R.G.: area Parco del Brenta



**Dati dimensionali azienda agricola**

**1) Fondo rustico**

Superficie complessiva: ha 1.90.00  
 Superficie in Comune: ha 1.90.00  
 Superficie in proprietà: ha 1.90.00  
 Superficie agricola utilizzata: ha 1.60.00

**2) Colture**

Seminativo ha 1.50.00  
 Foraggiere (medica, erbaio...) ha  
 Vigneto / frutteto ha 0.10.00  
 Altro(.....) ha

**3) Allevamenti**


Tipo	n° capi attuali	n° capi futuri
Vacche da latte		
Manze		
Vitelle/i		
Altro		

Personе che si dedicano a tempo pieno alla conduzione del fondo

SI NO \*

**4) Famiglia\***


Componente	Età	occupazione prevalente

 

\*Inserire i dati solo nel caso che almeno un componente del nucleo familiare si occupi a tempo pieno dell'attività agricola.




COMUNE DI S. GIORGIO IN BOSCO			
SCHEDA N°.	INDIRIZZO	foglio catastale	mappale
15	VIA S. ANTONIO	23	110

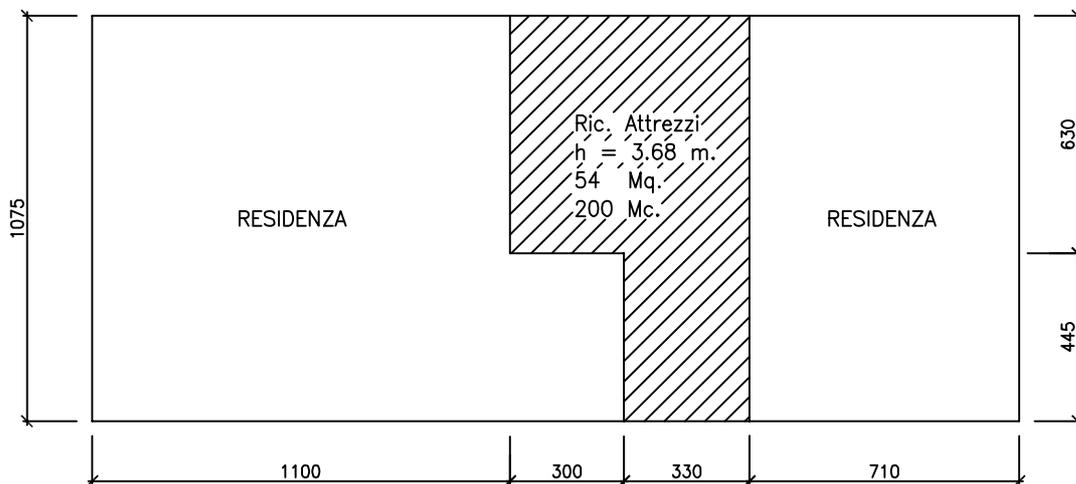

PIANO TERRA

STATO DI FATTO

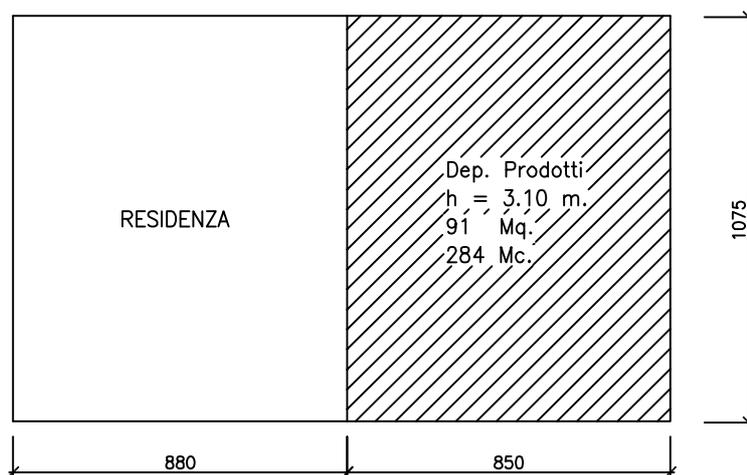


PIANO PRIMO

LEGENDA

 Residenza


 Fabbricati rurali

PAG.4

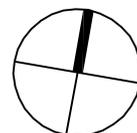


scala 1:200

COMUNE DI S. GIORGIO IN BOSCO			
SCHEDA N°.	INDIRIZZO	foglio catastale	mappale
15	VIA S. ANTONIO	23	110

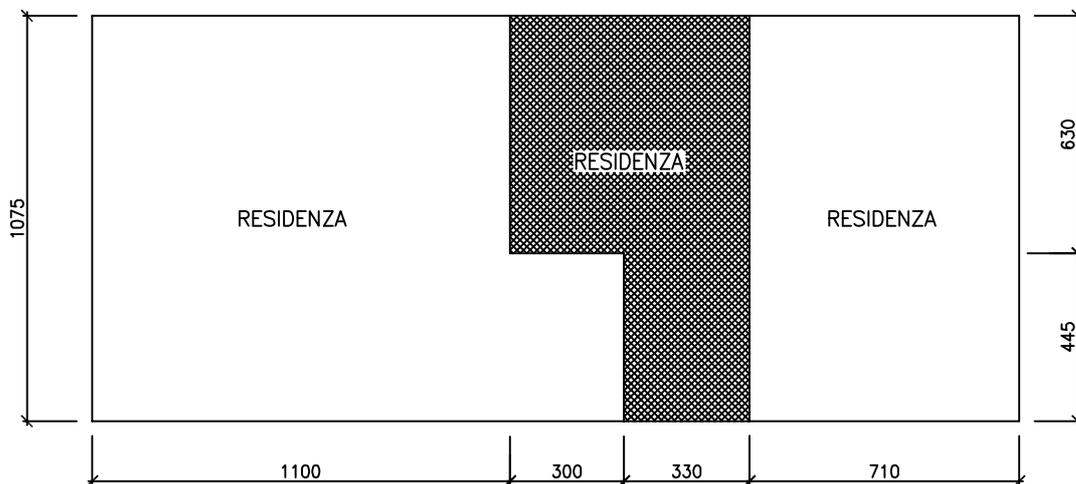

PIANO TERRA

PROGETTO

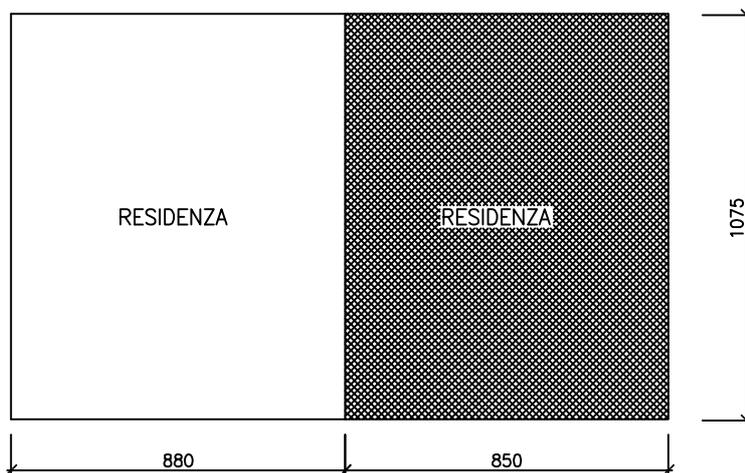

PIANO PRIMO

LEGENDA




Residenza



Fabbricati rurali



Parte interessata al cambio di destinazione

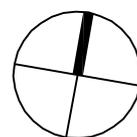

scala 1:200