

Comune di San Giorgio in Bosco

Dicembre 2013

PROVINCIA DI PADOVA



PIANO COMUNALE DI  
ILLUMINAZIONE PUBBLICA

Oggetto

TAV. 18 PLANIMETRIA GENERALE CORPI ILLUMINANTI

Tavola:

18

Data

Dicembre 2013

Scala

1:1.000

Nome file

Corpi Illuminanti di mlla.dwg

SIMPROMbiente

Via dell'Artigiano, 20  
30030 Torbetta di Vigonovo (VE)  
Tel.: 049 885 1745  
Fax: 049 885 1746  
e-mail: info@simprombiente.com  
www.simprombiente.com

Progettisti:  
Ing. MASSIMO BRATT  
Ordine degli Ingegneri di Venezia n° 2883

Ing. PATRIZIO GUSONI  
Ordine degli Ingegneri di Venezia n° 2883

Il responsabile del settore

Corpi illuminanti

Corpo illuminante tipo STRADALE (a palo)  
lampada SODIO ALTA PRESSIONE

Corpo illuminante tipo DOPPIO PROIETT. ASSIMMETRICO (a palo)  
lampada IODURI METALLICI


CODICE FRAZIONE

CODICE QUADRO ELETTRICO


PROGRESSIVO  
CORPO ILLUMINANTE

TIPOLOGICO


| TABELLA DELLE PRIORITA' |                          |                               |            |                          |                               |
|-------------------------|--------------------------|-------------------------------|------------|--------------------------|-------------------------------|
| Tipologico              | Adeguamento<br>normativo | Efficientamento<br>energetico | Tipologico | Adeguamento<br>normativo | Efficientamento<br>energetico |
| A01.01                  | 2                        | 3                             | S13.01     | 4                        | 5                             |
| A02.01                  | 2                        | 3                             | S14.01     | 4                        | 4                             |
| ANC.01                  | 4                        | 3                             | S14.02     | 4                        | 3                             |
| G02.01                  | 1                        | 1                             | S15.01     | 1                        | 1                             |
| G02.02                  | 1                        | 2                             | S16.01     | 1                        | 1                             |
| G02.03                  | 1                        | 1                             | S17.01     | 1                        | 1                             |
| G02.04                  | 1                        | 1                             | S18.01     | 1                        | 1                             |
| G03.01                  | 1                        | 1                             | S19.01     | 2                        | 3                             |
| G03.02                  | 1                        | 1                             | S20.02     | 2                        | 3                             |
| G03.03                  | 1                        | 2                             | S20.03     | 2                        | 3                             |
| G04.01                  | 1                        | 3                             | S21.01     | 1                        | 3                             |
| G04.02                  | 1                        | 3                             | S24.01     | 1                        | 3                             |
| G04.03                  | 1                        | 1                             | S25.01     | 1                        | 3                             |
| G05.01                  | 3                        | 3                             | S25.02     | 1                        | 3                             |
| I01.01                  | 4                        | 3                             | S26.01     | 1                        | 3                             |
| I02.01                  | 4                        | 3                             | S27.01     | 4                        | 3                             |
| P01.01                  | 1                        | 1                             | S28.01     | 1                        | 3                             |
| P02.01                  | 1                        | 1                             | S29.01     | 1                        | 3                             |
| P03.01                  | 1                        | 1                             | S30.01     | 1                        | 3                             |
| S01.01                  | 1                        | 4                             | S31.01     | 3                        | 3                             |
| S01.02                  | 1                        | 3                             | S32.01     | 2                        | 3                             |
| S01.03                  | 1                        | 3                             | S33.01     | 2                        | 4                             |
| S01.04                  | 1                        | 3                             | S33.02     | 2                        | 3                             |
| S01.05                  | 1                        | 4                             | S34.01     | 2                        | 3                             |
| S01.06                  | 1                        | 3                             | S35.01     | 2                        | 4                             |
| S01.07                  | 1                        | 3                             | S36.01     | 2                        | 3                             |
| S01.08                  | 1                        | 3                             | S37.01     | 2                        | 4                             |
| S01.09                  | 1                        | 3                             | S38.01     | 2                        | 3                             |
| S01.10                  | 1                        | 3                             | T01.01     | 4                        | 3                             |
| S01.11                  | 1                        | 3                             | T01.02     | 4                        | 4                             |
| S01.12                  | 1                        | 3                             | T01.03     | 4                        | 4                             |
| S02.01                  | 1                        | 3                             | T01.04     | 4                        | 3                             |
| S02.02                  | 1                        | 3                             | T02.01     | 4                        | 4                             |
| S02.03                  | 1                        | 4                             | T02.02     | 4                        | 3                             |
| S02.04                  | 1                        | 4                             | T02.03     | 4                        | 5                             |
| S02.05                  | 1                        | 4                             | T02.04     | 4                        | 4                             |
| S02.06                  | 1                        | 3                             | T02.05     | 4                        | 4                             |
| S02.07                  | 1                        | 3                             | T03.01     | 4                        | 4                             |
| S03.01                  | 1                        | 3                             | T04.01     | 2                        | 4                             |
| S04.01                  | 1                        | 3                             | T04.02     | 2                        | 4                             |
| S04.02                  | 1                        | 3                             | T04.03     | 2                        | 3                             |
| S04.03                  | 1                        | 3                             | T04.04     | 2                        | 3                             |
| S04.04                  | 1                        | 3                             | T05.01     | 2                        | 3                             |
| S05.01                  | 3                        | 4                             | T06.01     | 4                        | 3                             |
| S05.02                  | 3                        | 4                             | T07.01     | 4                        | 3                             |
| S05.03                  | 3                        | 4                             | T08.01     | 4                        | 4                             |
| S06.01                  | 1                        | 3                             | T09.01     | 3                        | 3                             |
| S06.02                  | 1                        | 4                             | T09.02     | 3                        | 4                             |
| S07.01                  | 1                        | 3                             | T10.01     | 4                        | 3                             |
| S07.02                  | 1                        | 4                             | T11.01     | 2                        | 3                             |
| S08.01                  | 4                        | 3                             |            |                          |                               |
| S08.02                  | 4                        | 3                             |            |                          |                               |
| S08.03                  | 4                        | 3                             |            |                          |                               |
| S09.01                  | 4                        | 3                             |            |                          |                               |
| S10.01                  | 4                        | 3                             |            |                          |                               |
| S11.01                  | 4                        | 4                             |            |                          |                               |
| S12.01                  | 1                        | 3                             |            |                          |                               |

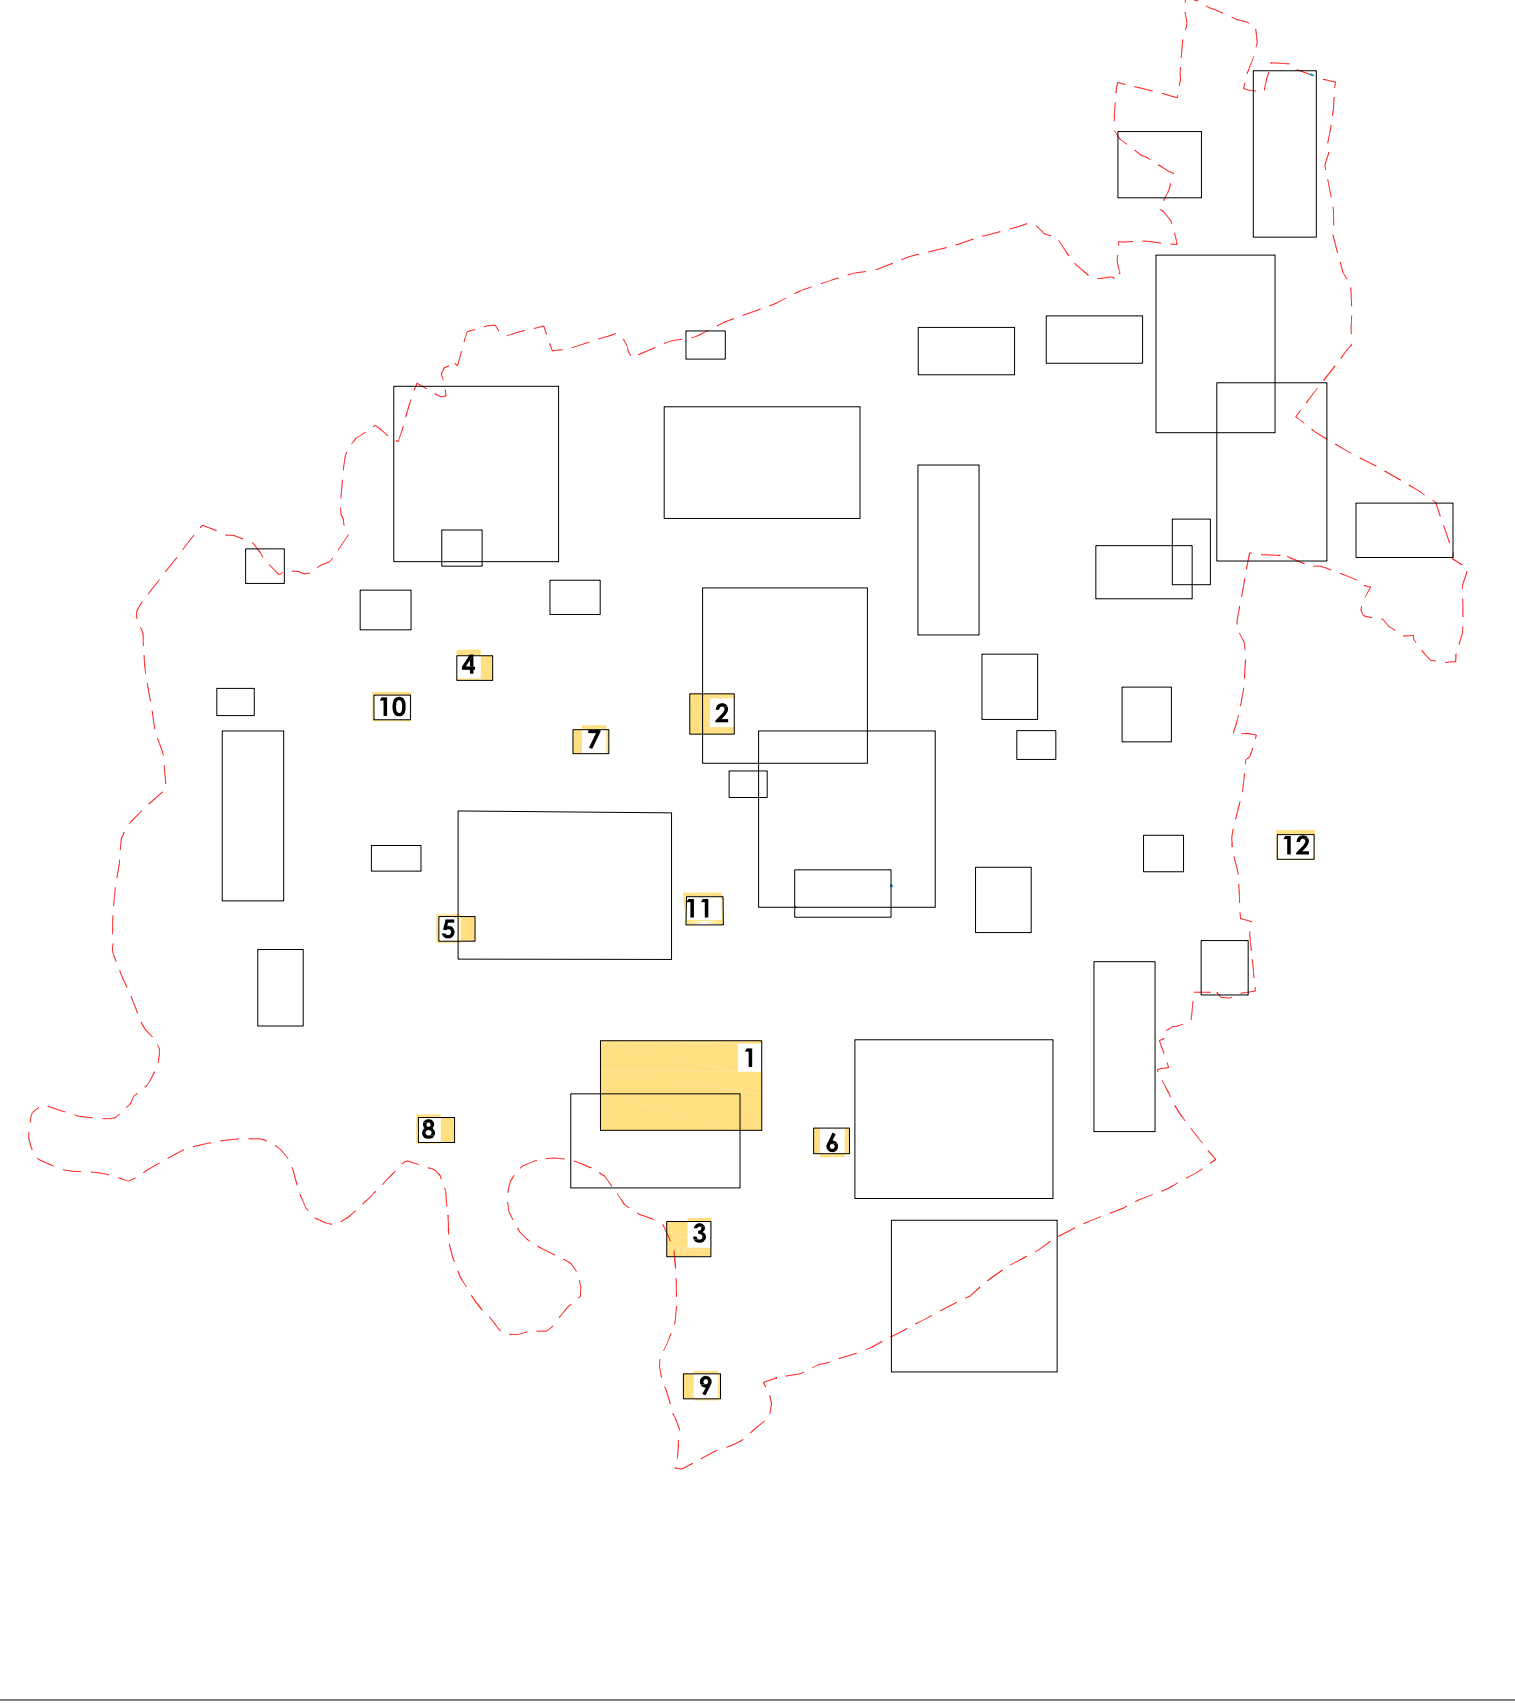


Riquadro 1

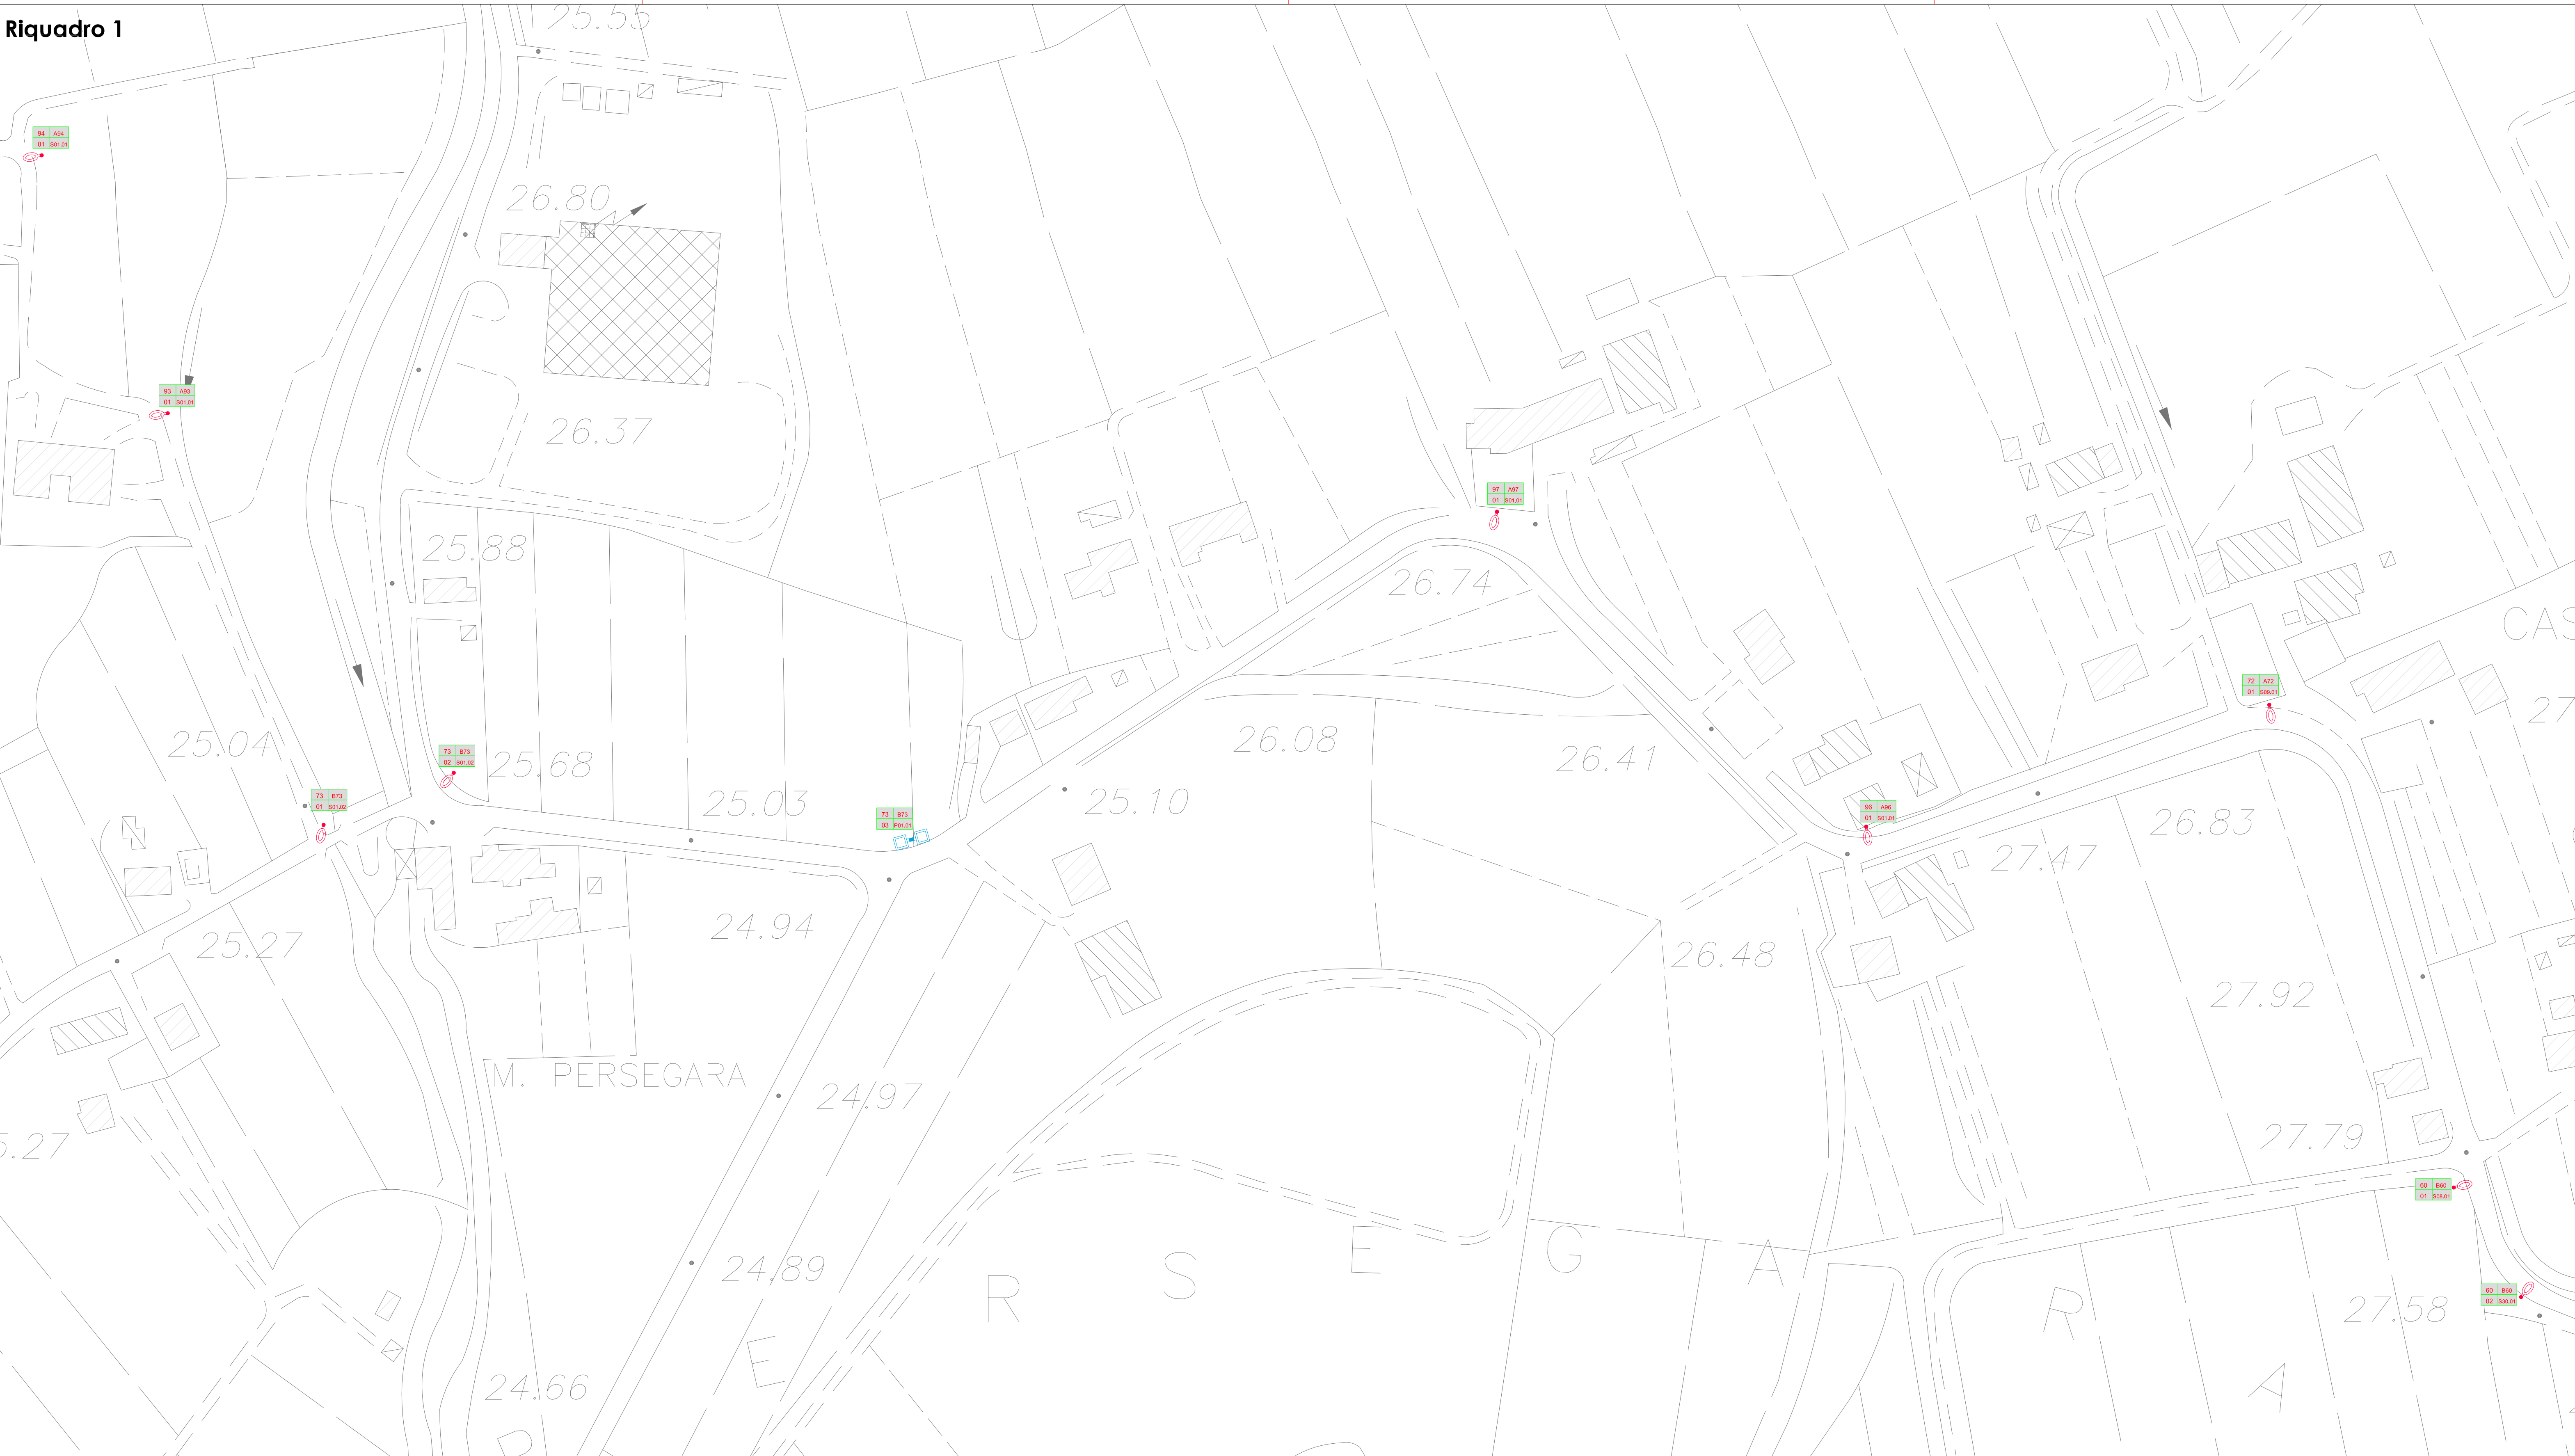

Riquadro 2

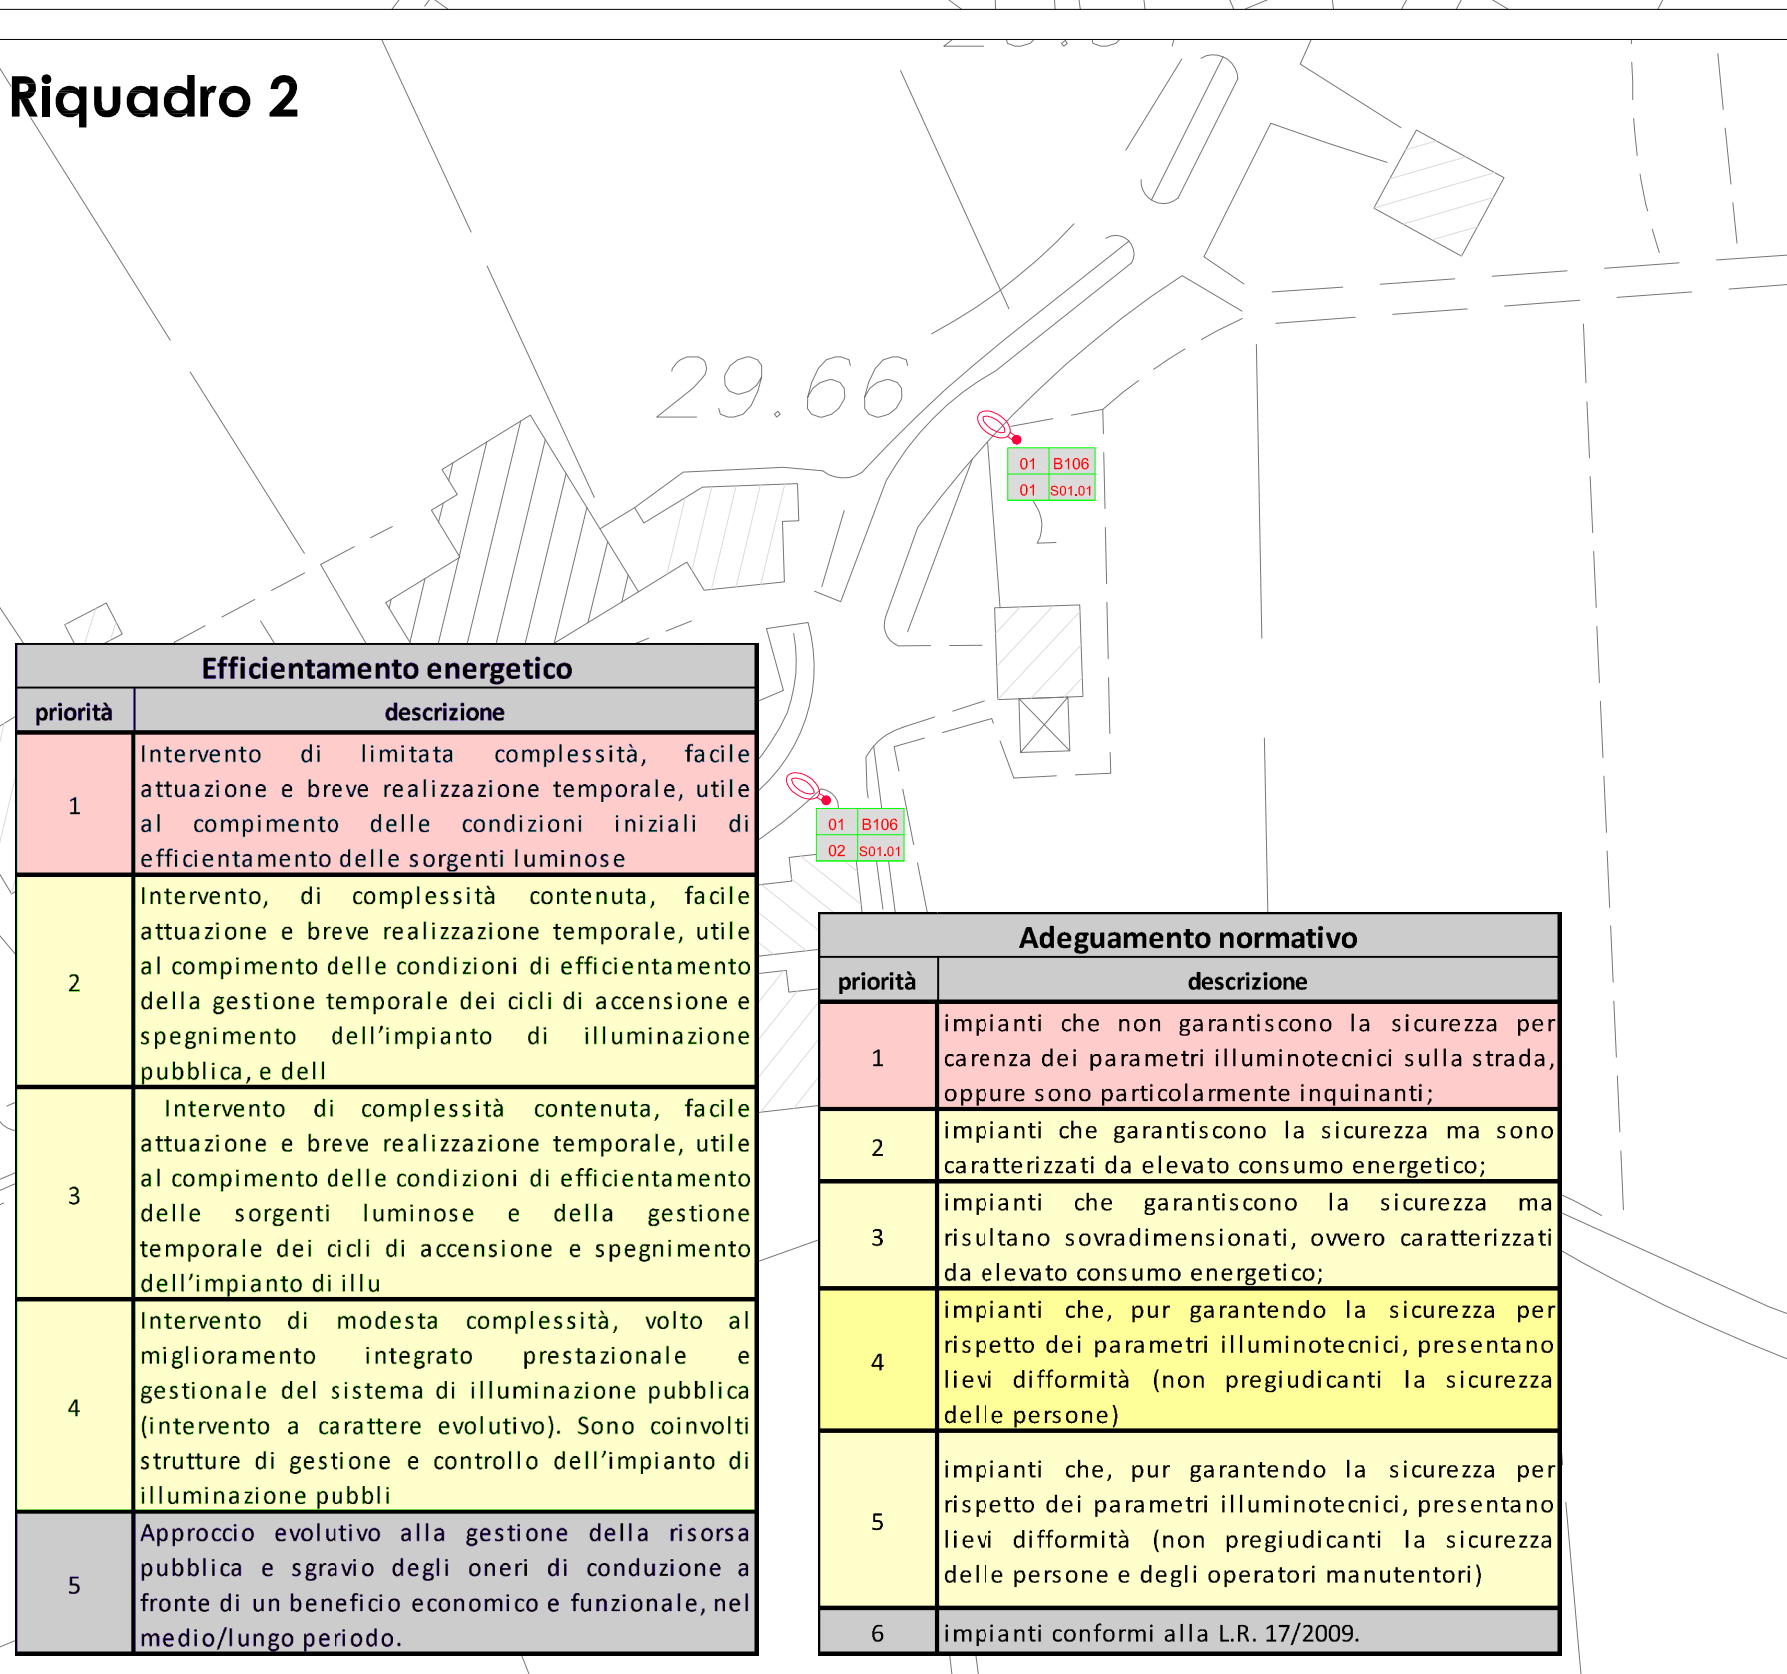


Riquadro 3

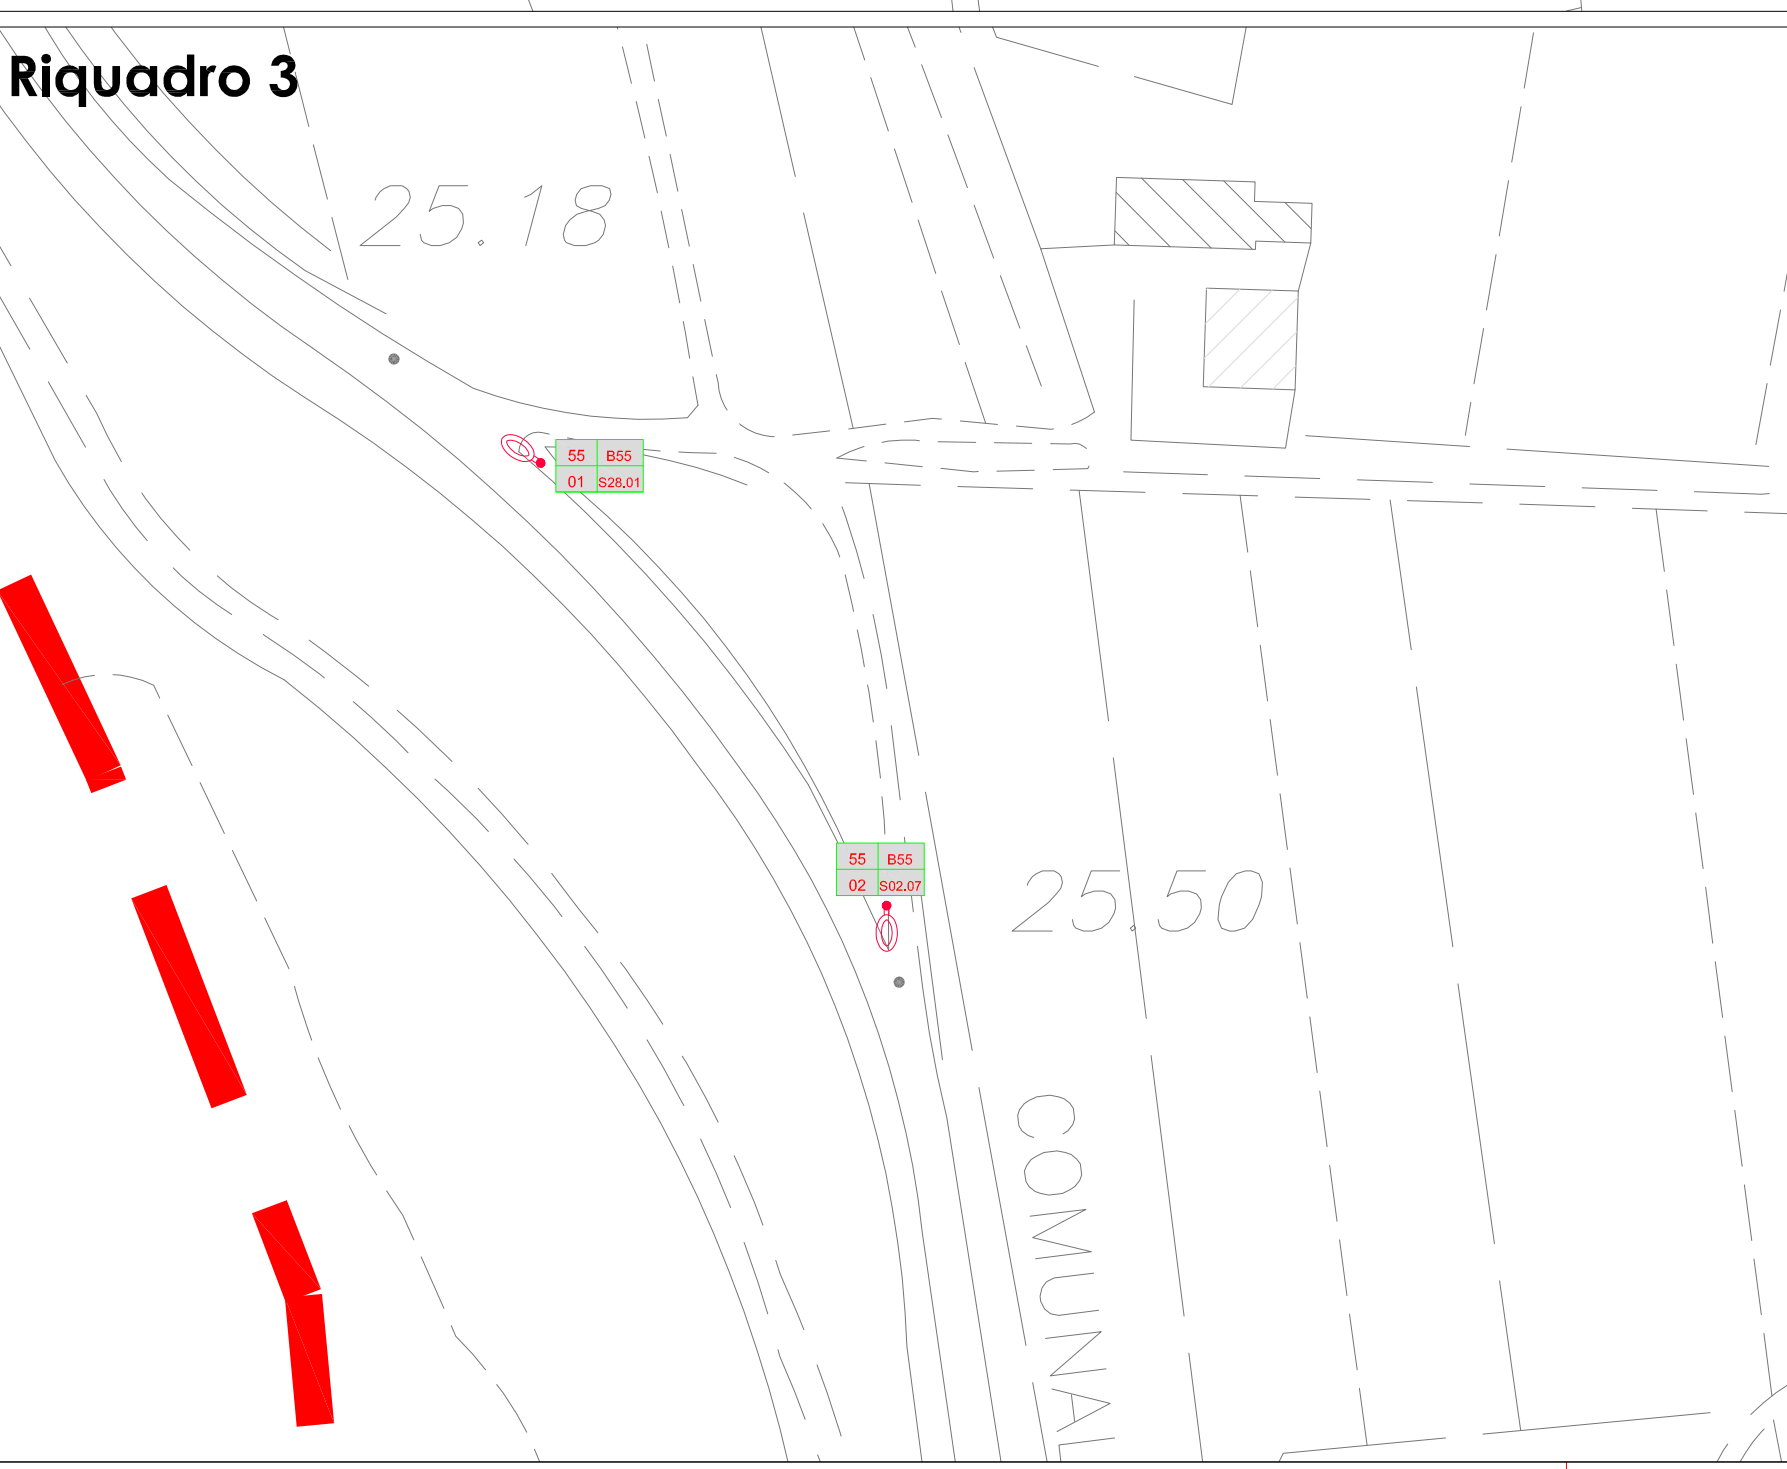


Riquadro 4




Riquadro 5

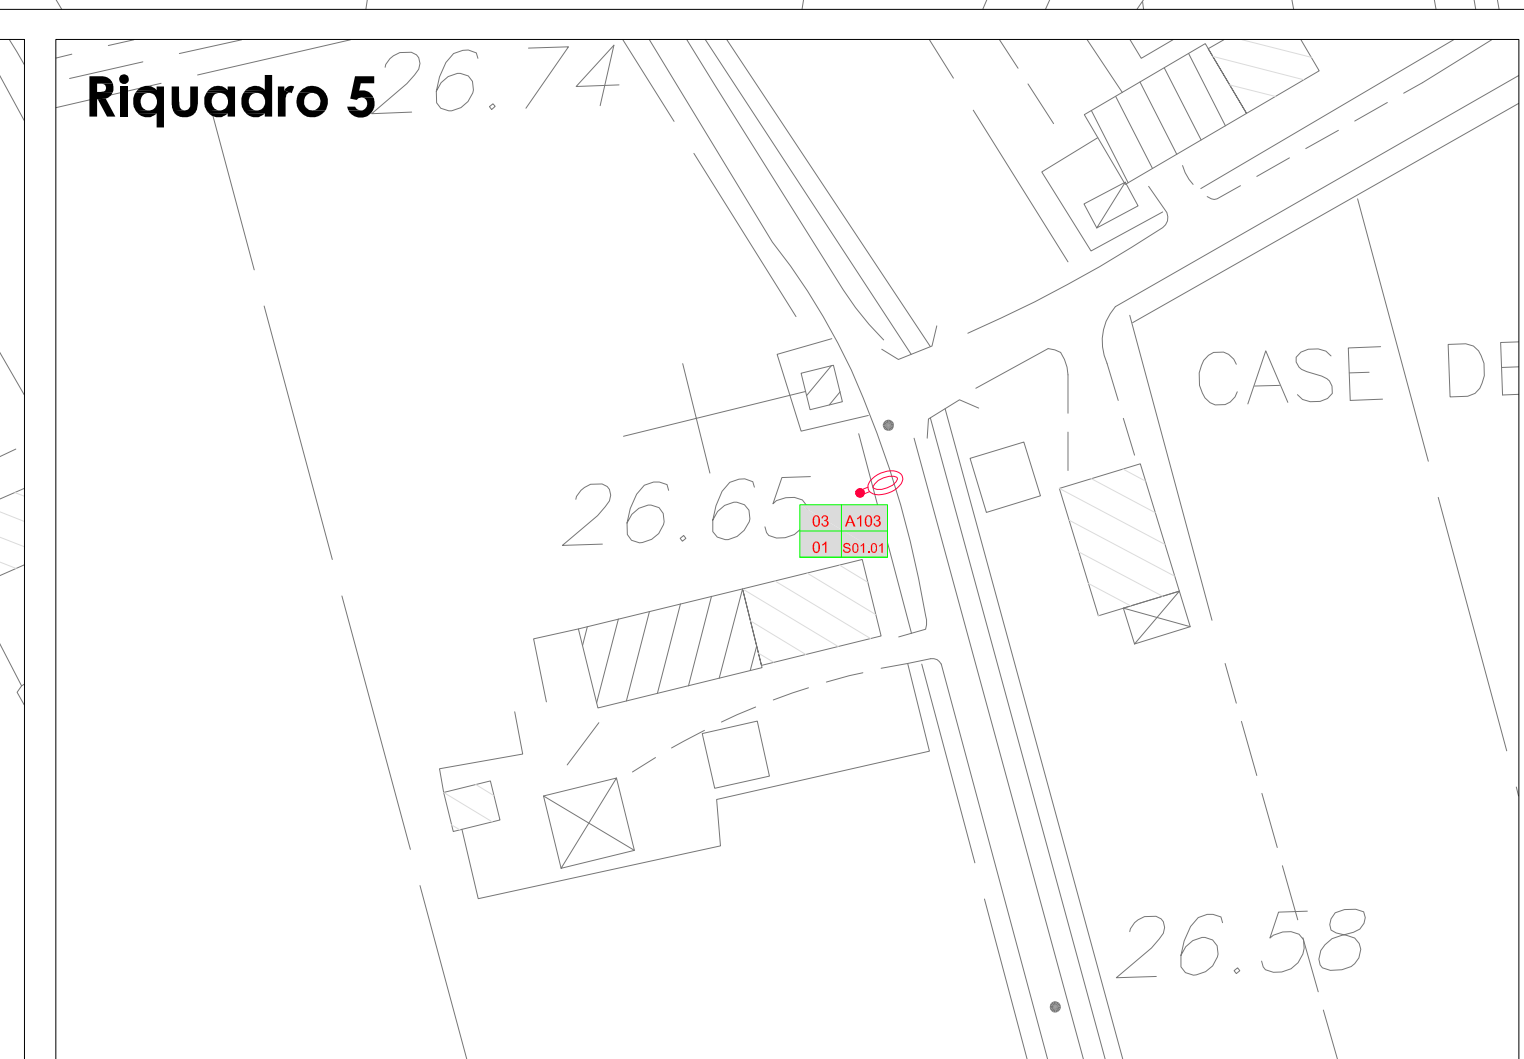


Riquadro 6

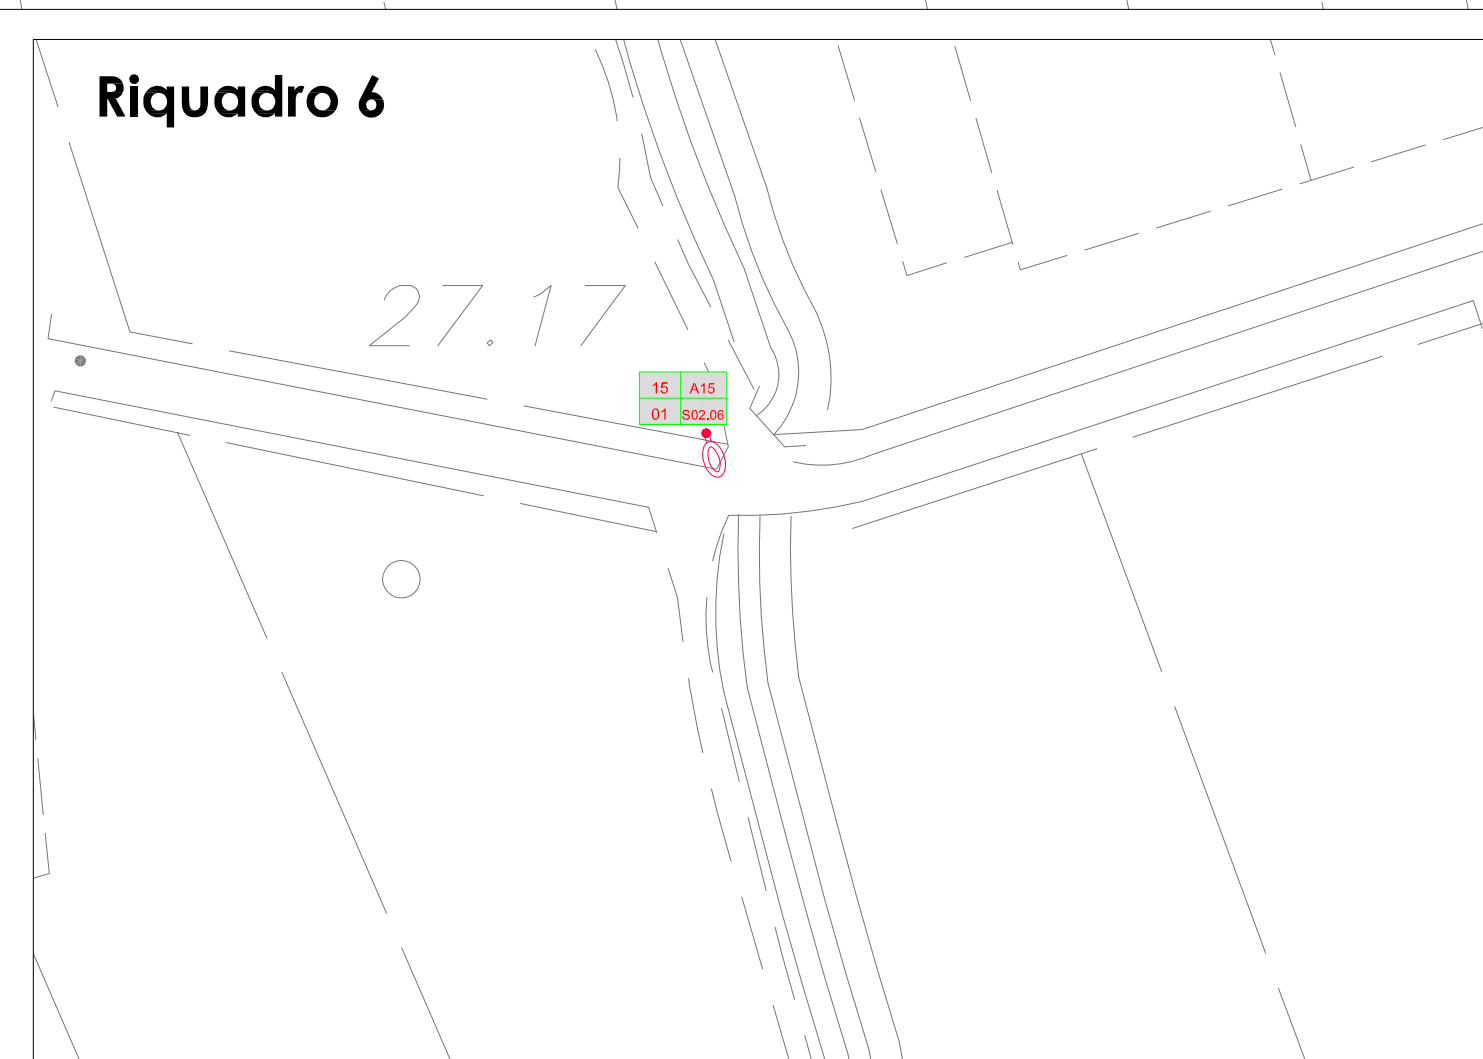


Riquadro 7

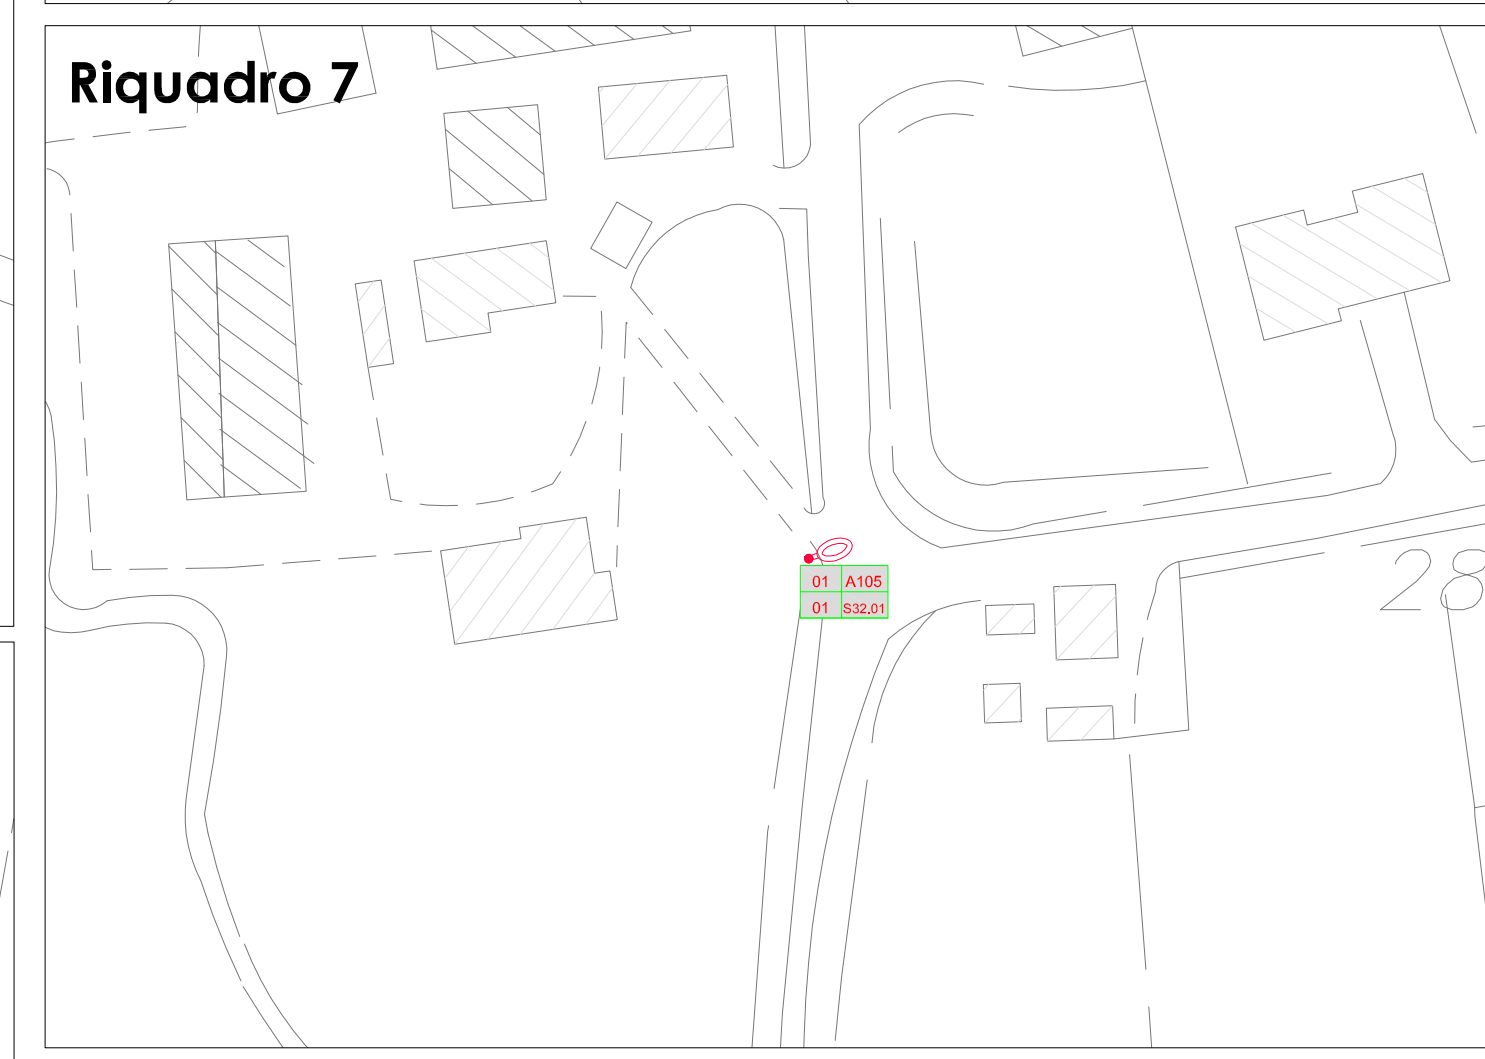


Riquadro 8

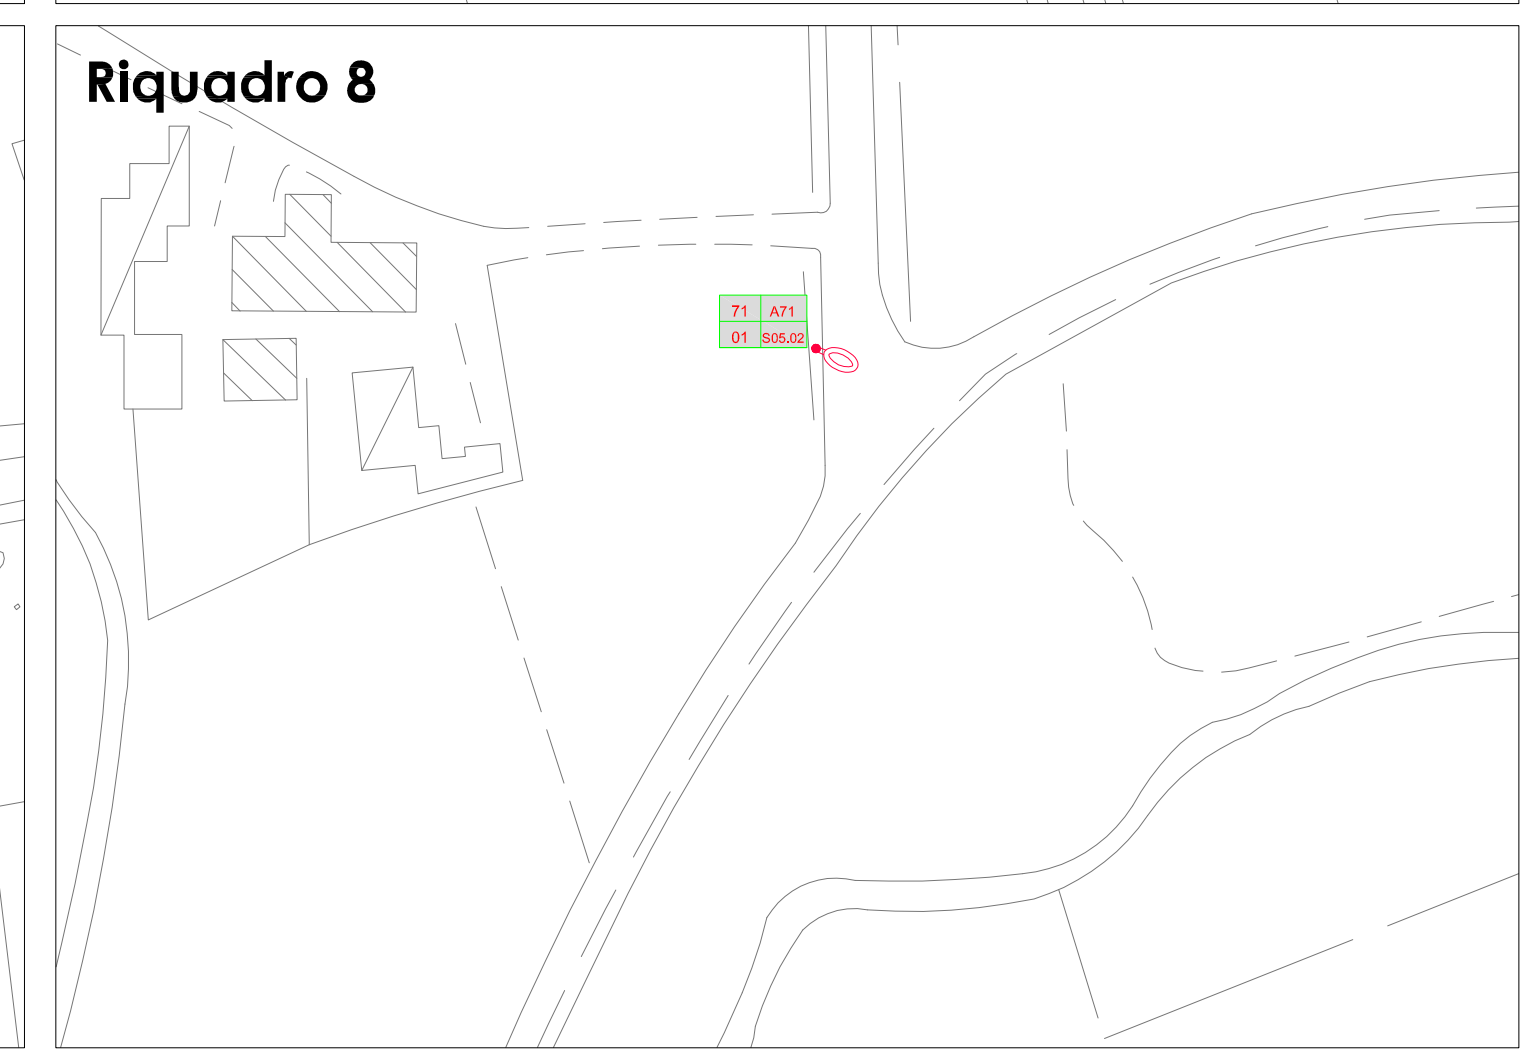


Riquadro 9

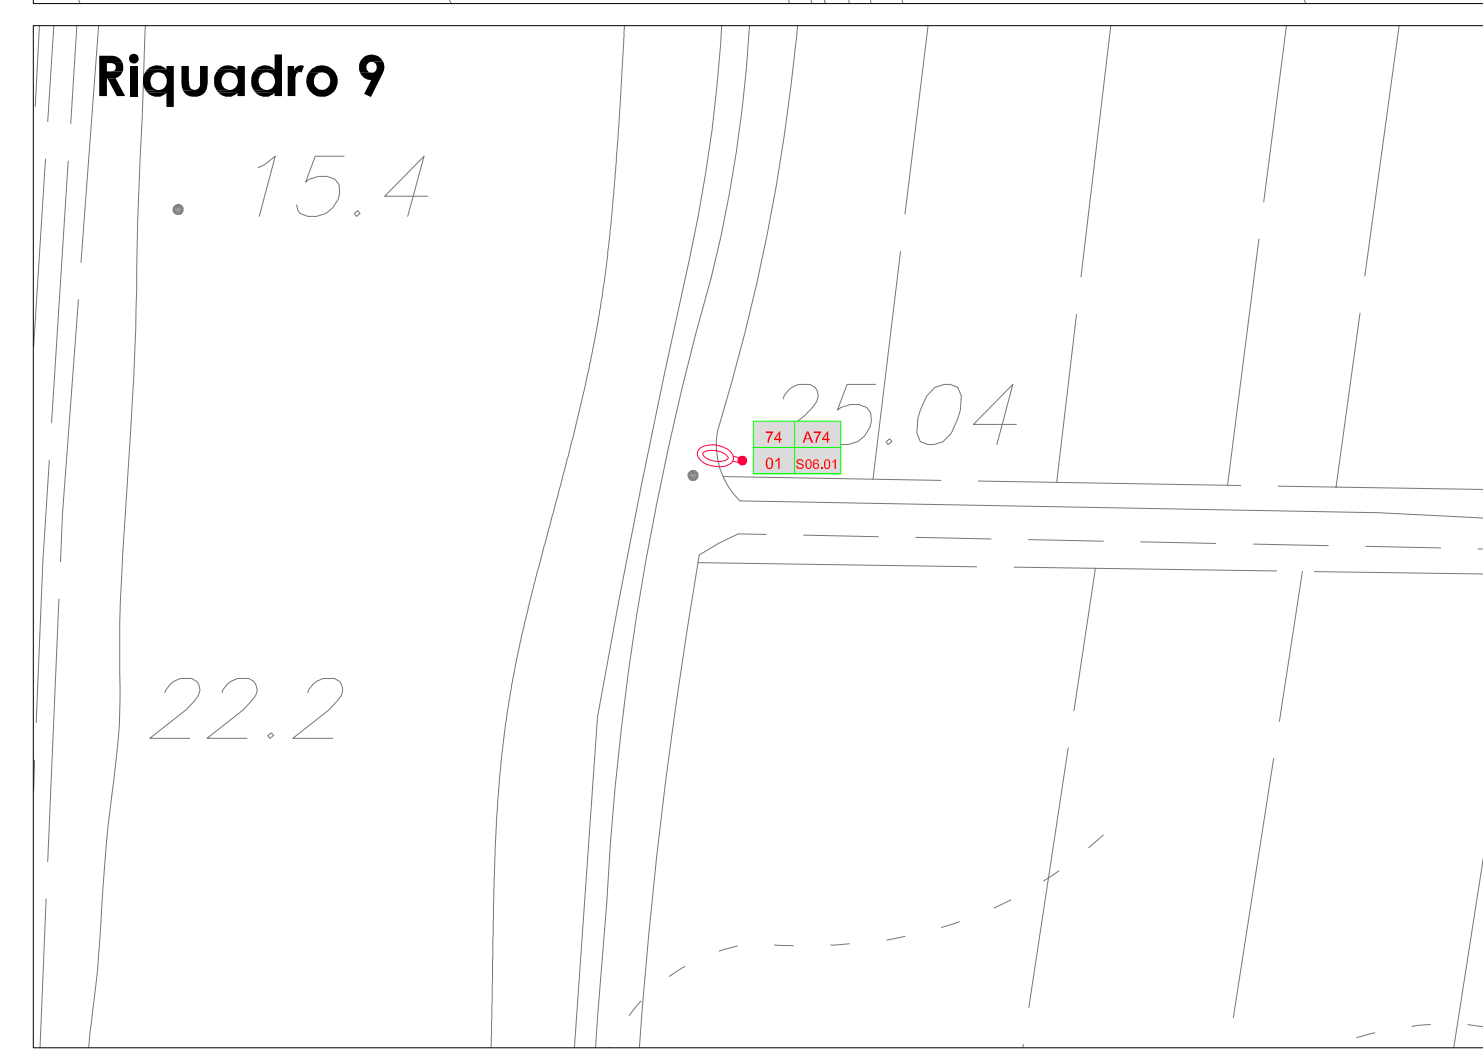

Riquadro 10

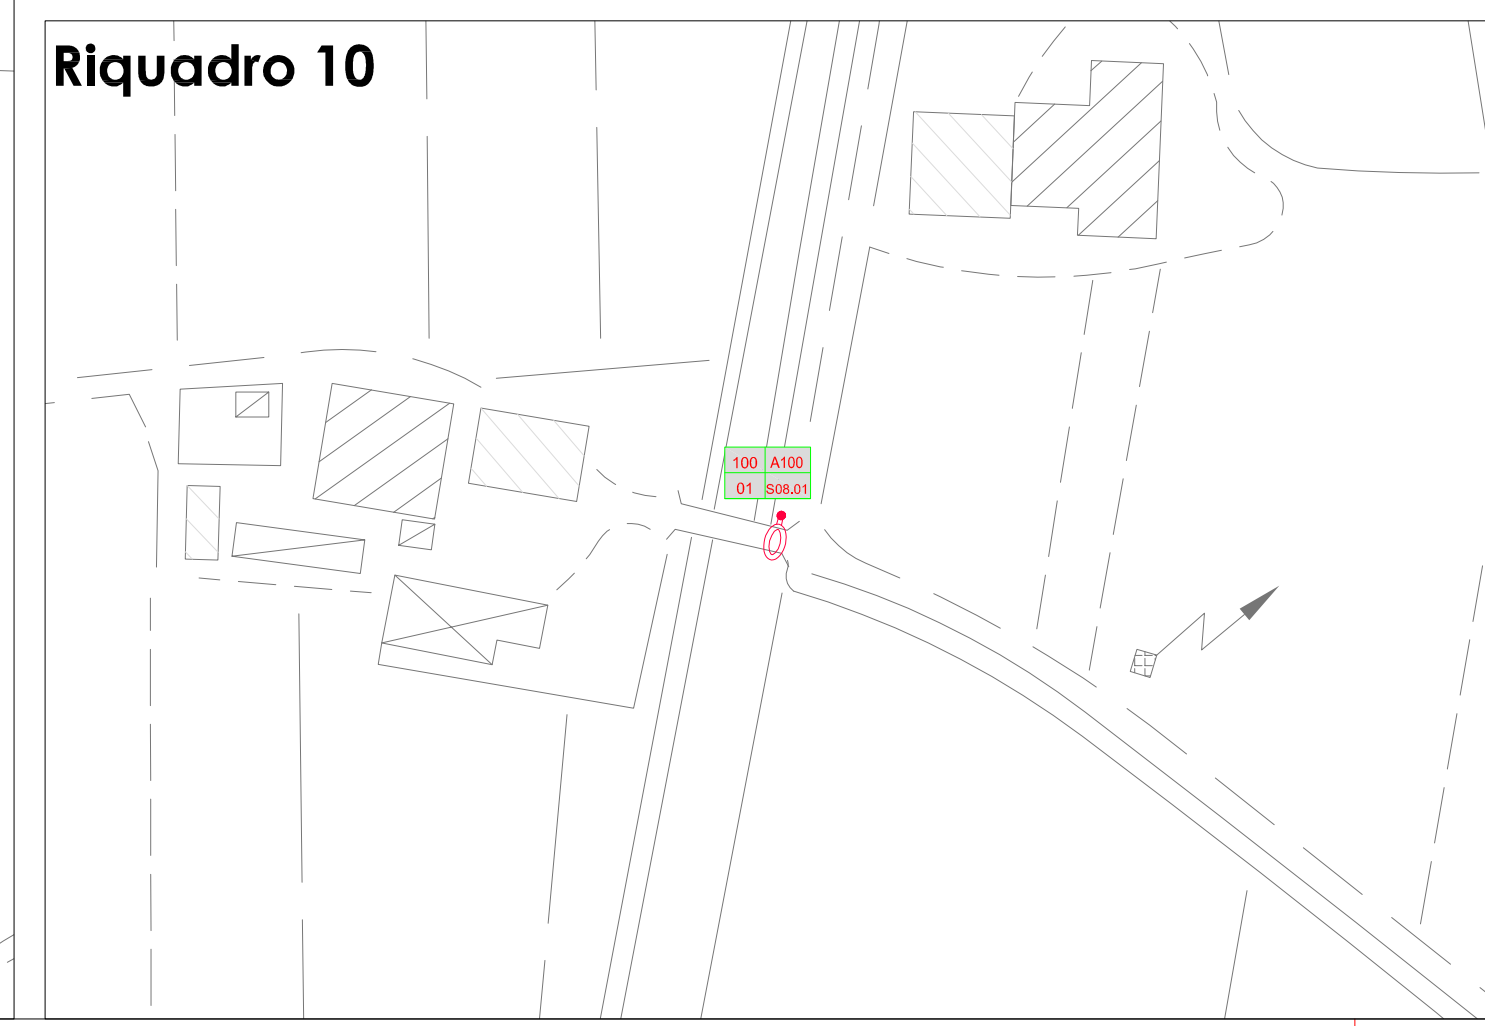

Riquadro 11

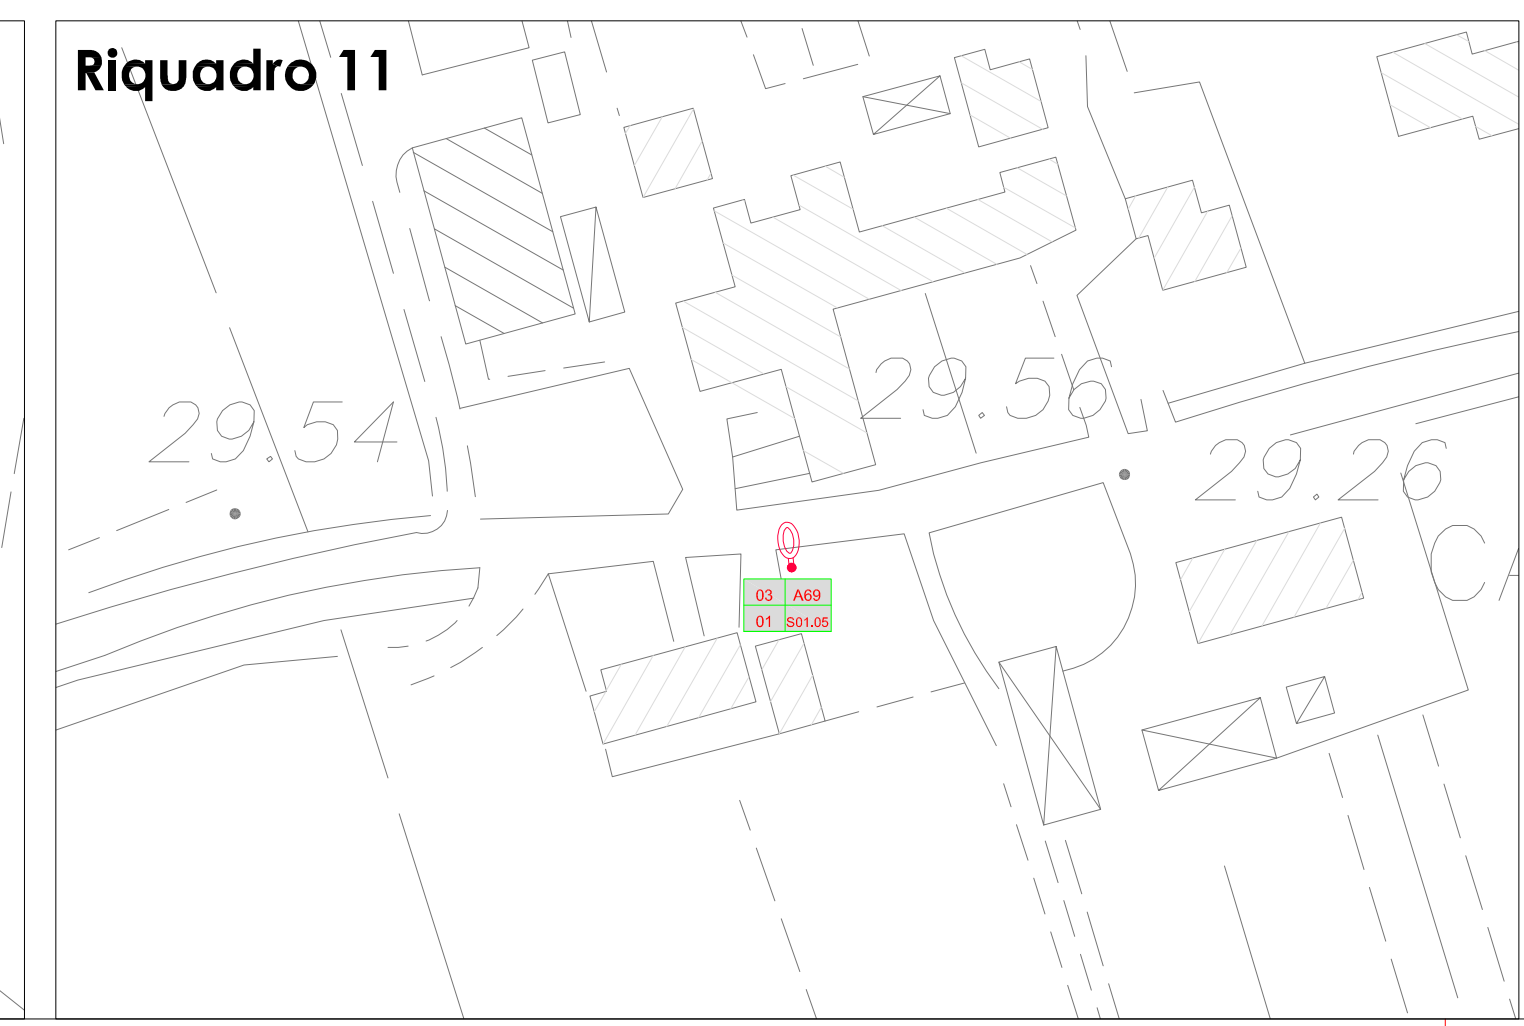

Riquadro 12

