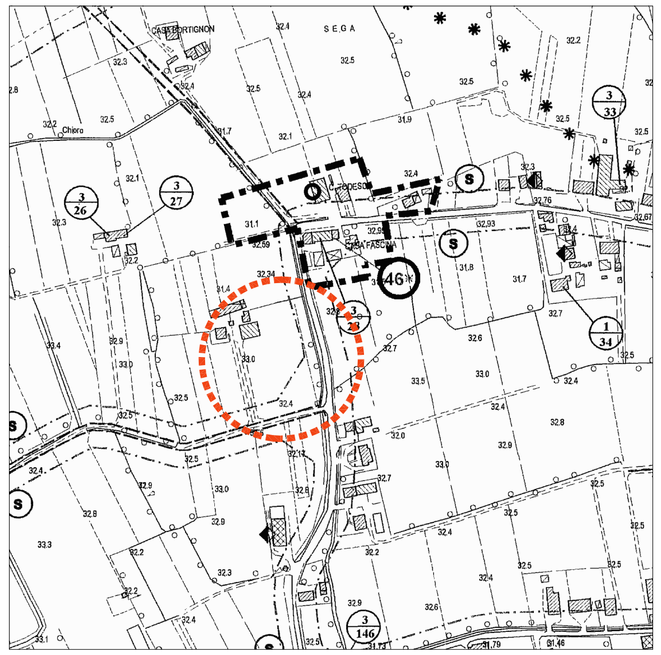

ESTRATTO PRG - Z.T.O. E/2 - 1:5000

ESTRATTO DI MAPPA - 1:2000
C.T. - Fg. 8 - Mapp. 582, 583, 584, 585
C.T.E. - Fg. 8 - Mapp. 137 - Sub. 7

ESTRATTO PREVISIONE PATI - 1:20000

DATI SULL'INTERVENTO

STANDARDS

SUPERFICIE AREA DI PERTINENZA STATO DI FATTO		Mq.	2243.16
SUPERFICIE AREA DI PERTINENZA DI PROGETTO		Mq.	4824.24
SUPERFICIE COPERTA AD USO ARTIGIANALE AUTORIZZATA		Mq.	328.16
SUP. ARTIGIANALE MASSIMA REALIZZABILE (80% sup. coperta autorizzata)		Mq.	262.53
AREE A PARCHEGGIO PUBBLICO E VERDE (10% area di pertinenza)		Mq.	482.42
PARCHEGGIO PRIVATO (Art. 19 delle N.T.A.) - 1S/100 di superficie utile		Mq.	85.95

DI PROGETTO

Descrizione		Stato Autorizzato	Di Progetto	Totale
SUPERFICIE COPERTA AD USO ARTIGIANALE	Mq.	328.16	+259.17	587.87 < 590.69
SUPERFICIE A VERDE E PARCHEGGIO PUBBLICO	Mq.		+517.70	517.70 > 482.42
SUPERFICIE A PARCHEGGIO (Art.19 delle N.T.A.)	Mq.		+150.00	150.00 > 90.00

CALCOLO SUPERFICIE AREA DI PERTINENZA

zona	lati			semiperimetro	superficie
	a	b	c		
1	4.06	9.58	8.41	11.03	17.03
2	4.62	9.58	8.31	11.26	19.19
3	52.12	10.21	53.10	57.72	266.07
4	10.19	52.12	53.10	57.71	265.55
5	52.22	66.84	84.89	101.98	1745.19
6	52.22	52.80	16.13	60.58	418.20
7	50.32	14.70	52.80	58.91	369.72
8	52.07	66.20	84.89	101.58	1723.29
					Mq. 4824.24

CALCOLO SUPERFICIE A PARCHEGGIO

PARCHEGGIO E VERDE PUBBLICO

					superficie mq
1	45.70	x	10.00	=	457.00
2	6.07	x	10.00	=	60.70
				TOTALE	517.70

PARCHEGGIO PRIVATO

					superficie mq
1	30.00	x	5.00	=	150.00
				TOTALE	150.00

CALCOLO SUPERFICIE COPERTA

ID	Operazione	superficie
A	(7.84 X 2.75) =	21.56
B	(14.60 X 21.00) =	306.60
C	(7.50 X 3.40) =	25.50
D	(11.10 X 21.10) =	234.21
		Mq. 587.87

LEGENDA

- FABBRICATO OGGETTO DI INTERVENTO
- PORZIONE DI AMPLIAMENTO
- LINEE CATASTALI
- EDIFICI LIMITROFI
- LIMITE DI PROPRIETA'
- LIMITE AREA DI PERTINENZA
- PAVIMENTAZIONE ESTERNA
- SUP. A VERDE TERRENO AD USO AGRICOLO
- SUPERFICIE IN GHIAINO
- PARCHEGGIO PUBBLICO
- PARCHEGGIO PRIVATO
- PONTE AUTORIZZATO
- PORZIONE PONTE IN AMPLIAMENTO
- ACCESSO CARRAIO
- QUINTA ARBOREA CON SPECIE AUTOCTONE

LEGENDA SCSRICHI

- LINEA SMALTIMENTO ACQUE METEORICHE
- POZZETTO DI ISPEZIONE FOGNANTURE BIANCHE 100X100
- POZZETTO DI ISPEZIONE FOGNANTURE BIANCHE 120X120
- POZZETTO DI ISPEZIONE FOGNANTURE BIANCHE 150X150
- DISOLEATORE
- LINEA SMALTIMENTO REFLUI CIVILI
- POZZETTO DI RACCORDO E/O ISPEZIONE
- VASCA IMHOFF PER 10 ABITANTI
- SUB IRRIGAZIONE

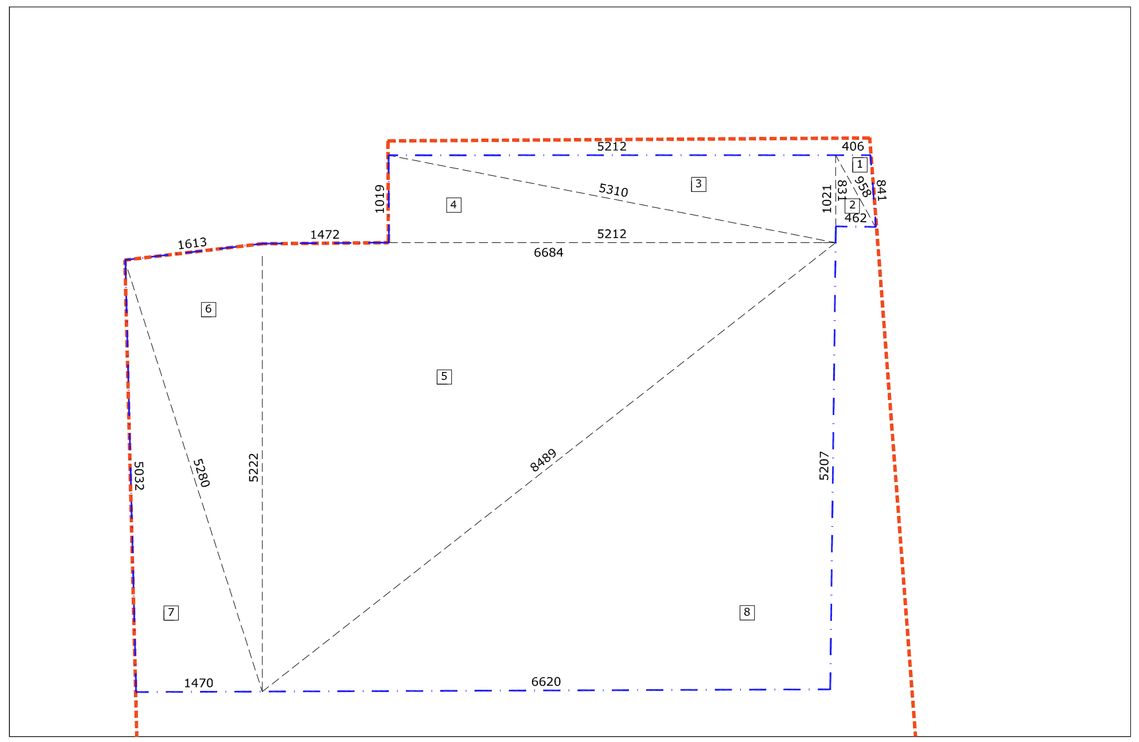

SCHEMA CALCOLO AREA DI PERTINENZA Scala 1:500

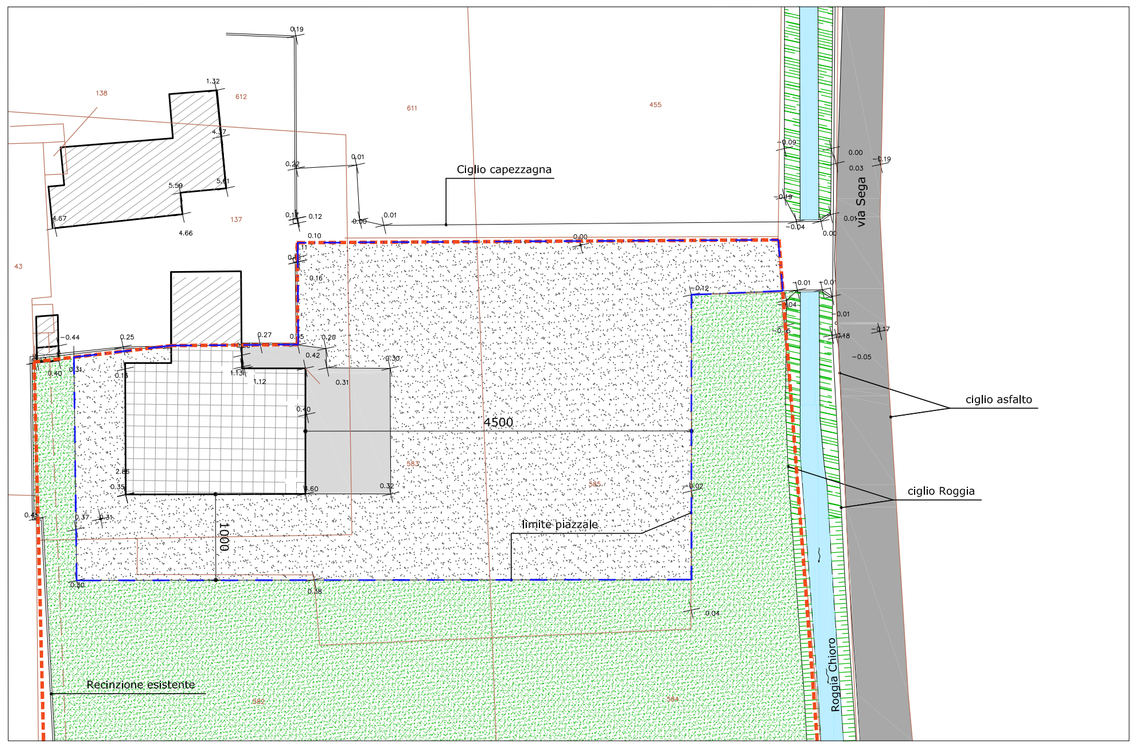

PLANIMETRIA STATO DI FATTO Scala 1:500

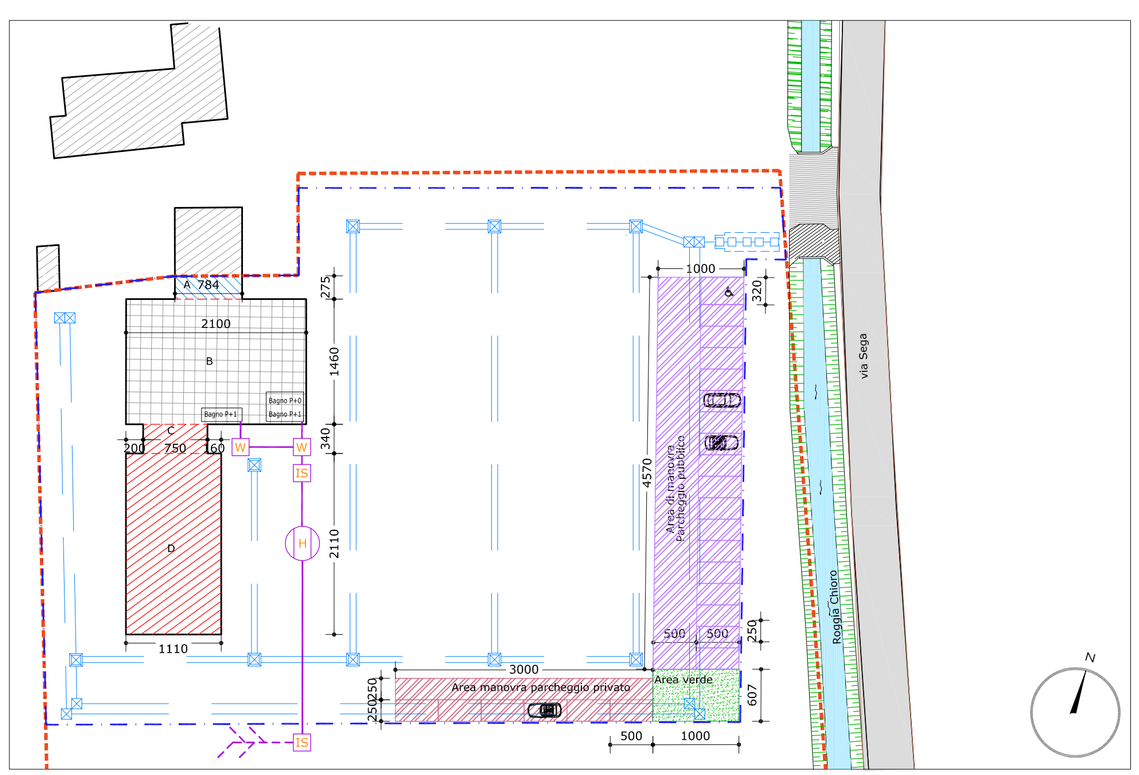

SCHEMA CALCOLO SUPERFICIE COPERTA E PARCHEGGI Scala 1:500

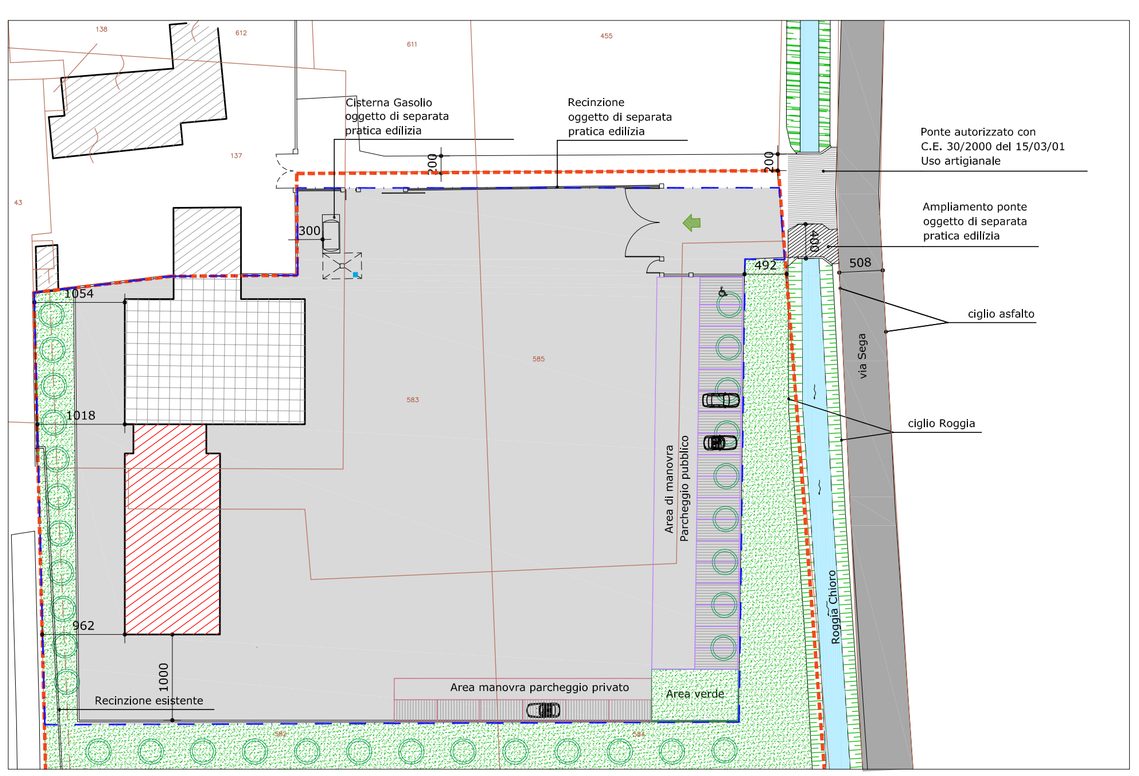

PLANIMETRIA GENERALE DI PROGETTO Scala 1:500

Ampliamento di edificio artigianale art. 5 DPR 447

VANZO TRANS SRL
S.Amm. ed Op.: Via Marconi, 29 - Tel. 049.5994185
35010 SAN GIORGIO IN BOSCO (PD)
S.L.: Via Cap. Alessio, 62/A - 36027 ROSA' (VI)
Reg. Impr. VI, C. F. e P.IVA: 02836970241
Num. Iscr. Albo Trasportatori VI 2957511/W

comune di:
SAN GIORGIO IN BOSCO

contenuto:
Planimetrie - Estratto di mappa
Estratto PRG - Rilievo topografico

elaborato n:
01

scala:
Indicate

data emissione:
febbraio 2013

operatore:
A.S.

	arch.	strut.	imp.
preliminare	☐	☐	☐
definitivo	☐	☐	☐
esecutivo	☐	☐	☐

stato:
DI PROGETTO

committenti:
VANZO LINO
.....
.....
.....
.....
.....

visto il progettista :

file: 101220_0209_05_SPORTELLO UNICO.dwg

ARCHITETTO SIMONE GASTALDELLO
Corte della Cuccioria n°3 - 35016
PIAZZOLA SUL BRENTA (PD)
tel: 049.94.50.841 fax: 049.94.54.392
e-mail:info@no2.re.p.va - 0345/1420389

studio di progettazione