Comune di:

San Giorgio in Bosco

Contenuto:

Profili idraulici, Particolare scarico su Roggia Chioro

Scala:

indicate

Elaborato n°:

12

Committente:

Vanzo Lino

	arch.	strut.	Imp.
PRELIMINARE:	■	■	■
DEFINITIVO:	■	■	■
ESECUTIVO:	■	■	■

Data di emissione:

novembre 2014

Operatore:

m.d.

Stato:

di PROGETTO

Visto il progettista:

ARCHITETTO SIMONE GASTALDELLO,
Corte della Cuciteria n° 3. - 35016
Piazzola sul Brenta (PD)
Tel.: 049.94.50.841 - Fax: 049.94.51.942
@: pratiche@studioennedue.com
P.IVA: 03451420289

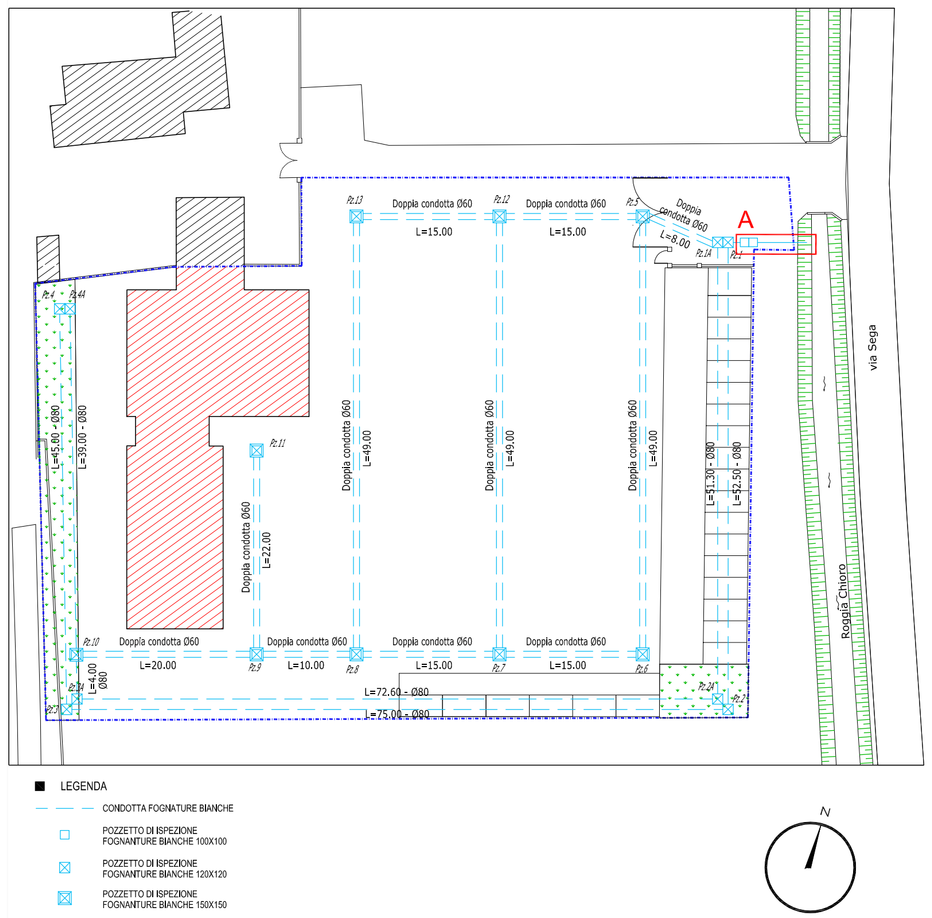

PLANIMETRIA GENERALE STATO DI PROGETTO - scala 1:500

PROFILO Pz. 1 - Pz. 11 - Condotta Ø 80 - Ø60

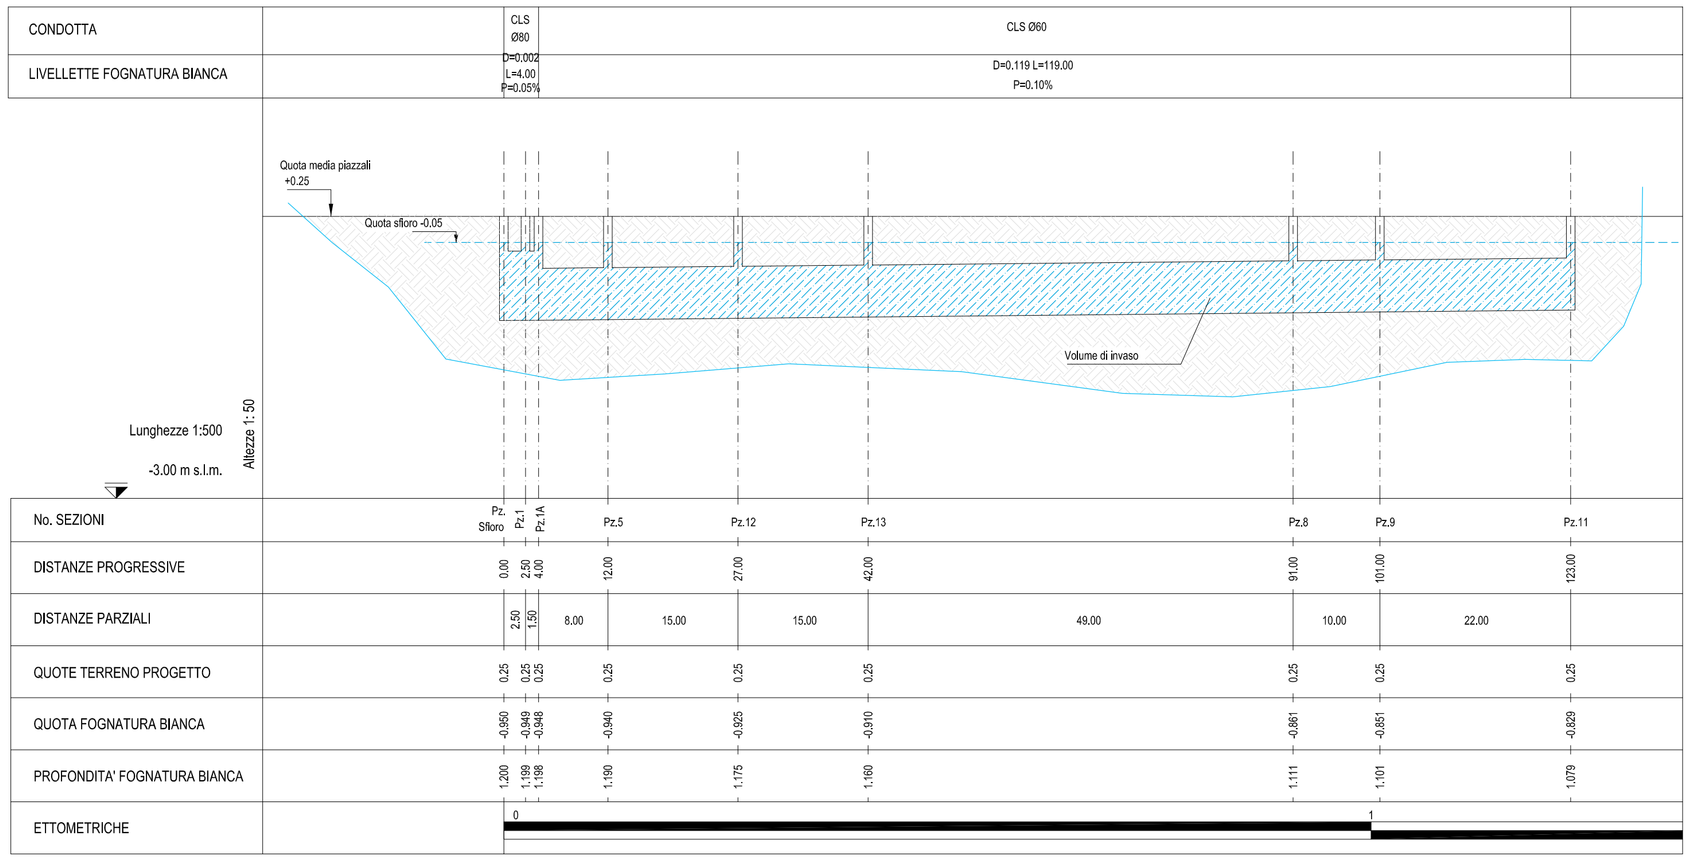

PROFILO Pz. 1 - Pz. 4 - Condotta Ø 80

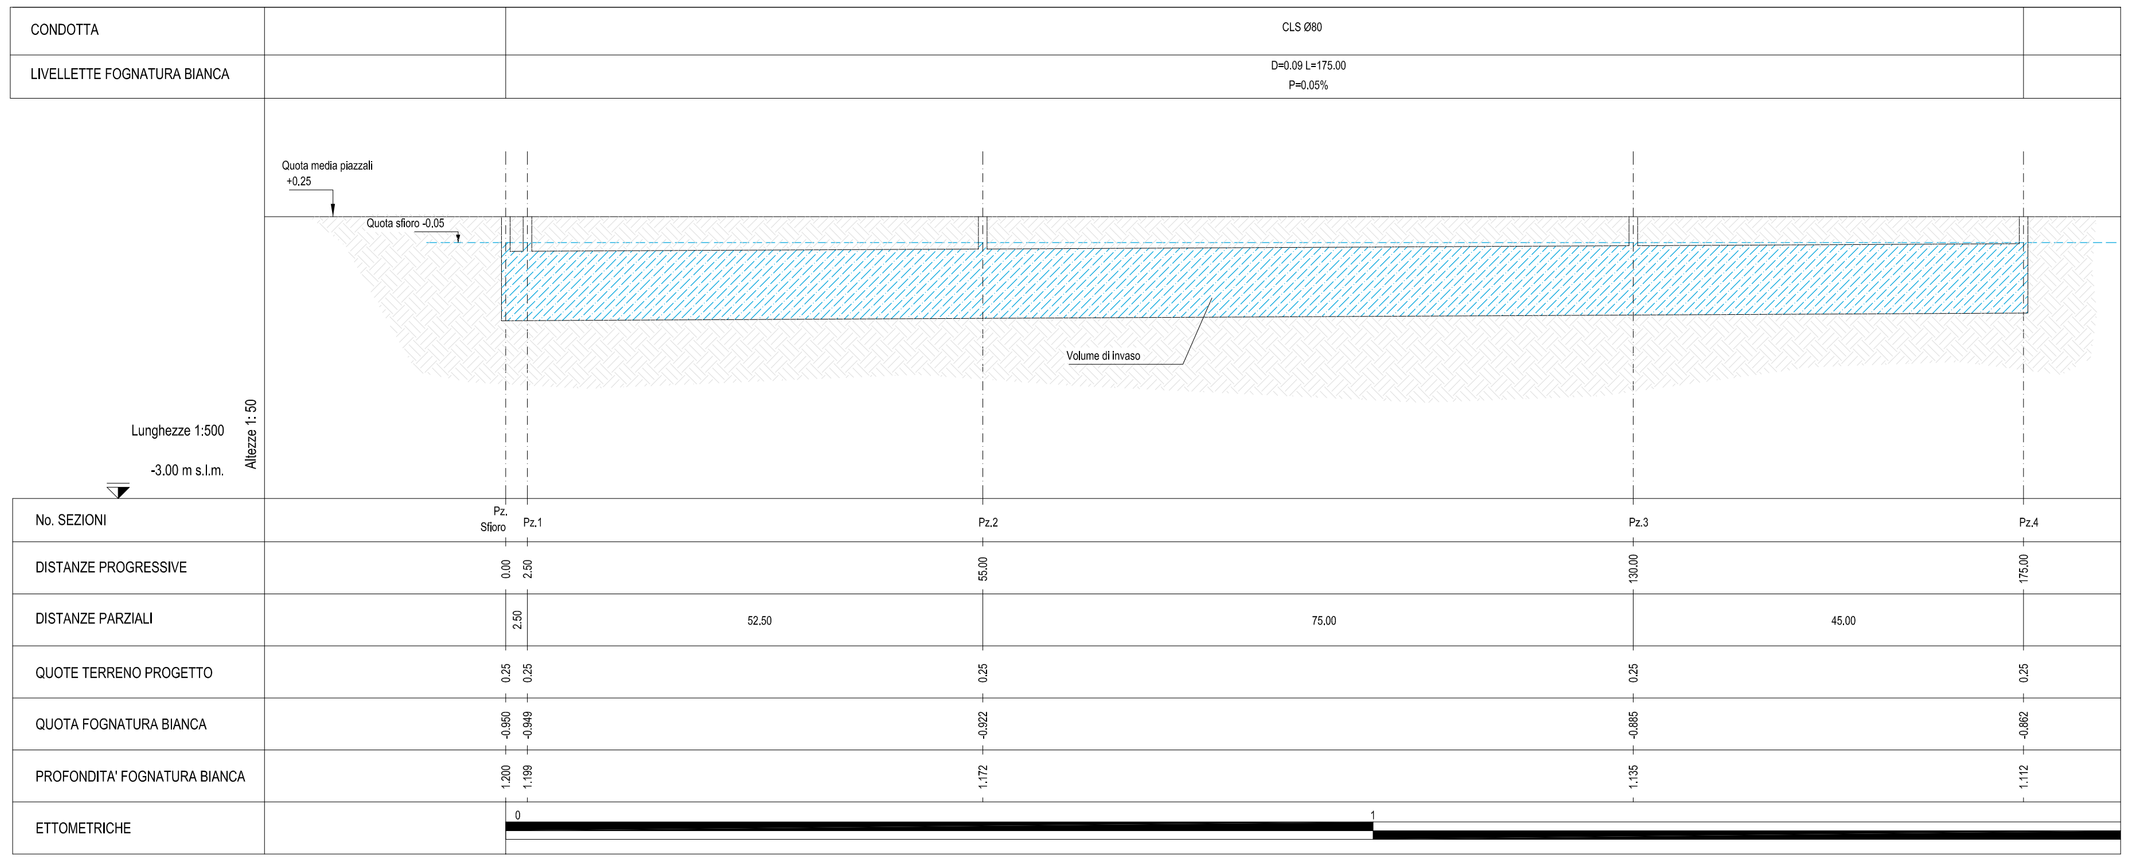

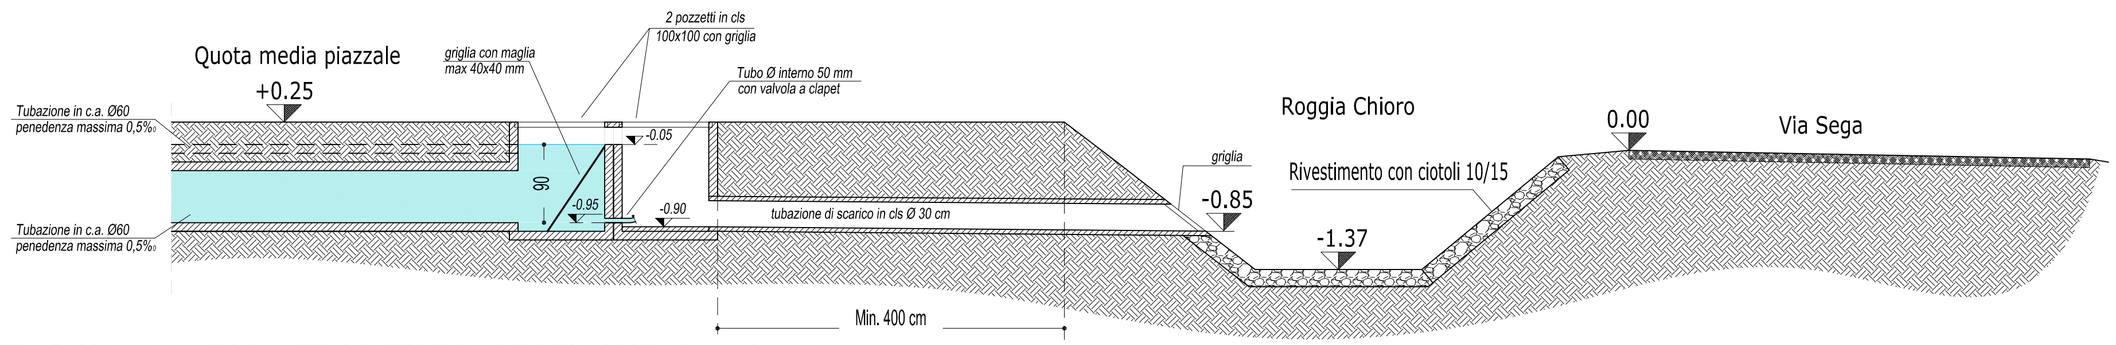

DETTAGLIO A _ PARTICOLARE SCARICO SU ROGGIA CHIORO - scala 1:50

ARCHITECTURALANDDESIGN ENNEDUE

141106_0289_05_sportellounico_tav12.dwg