

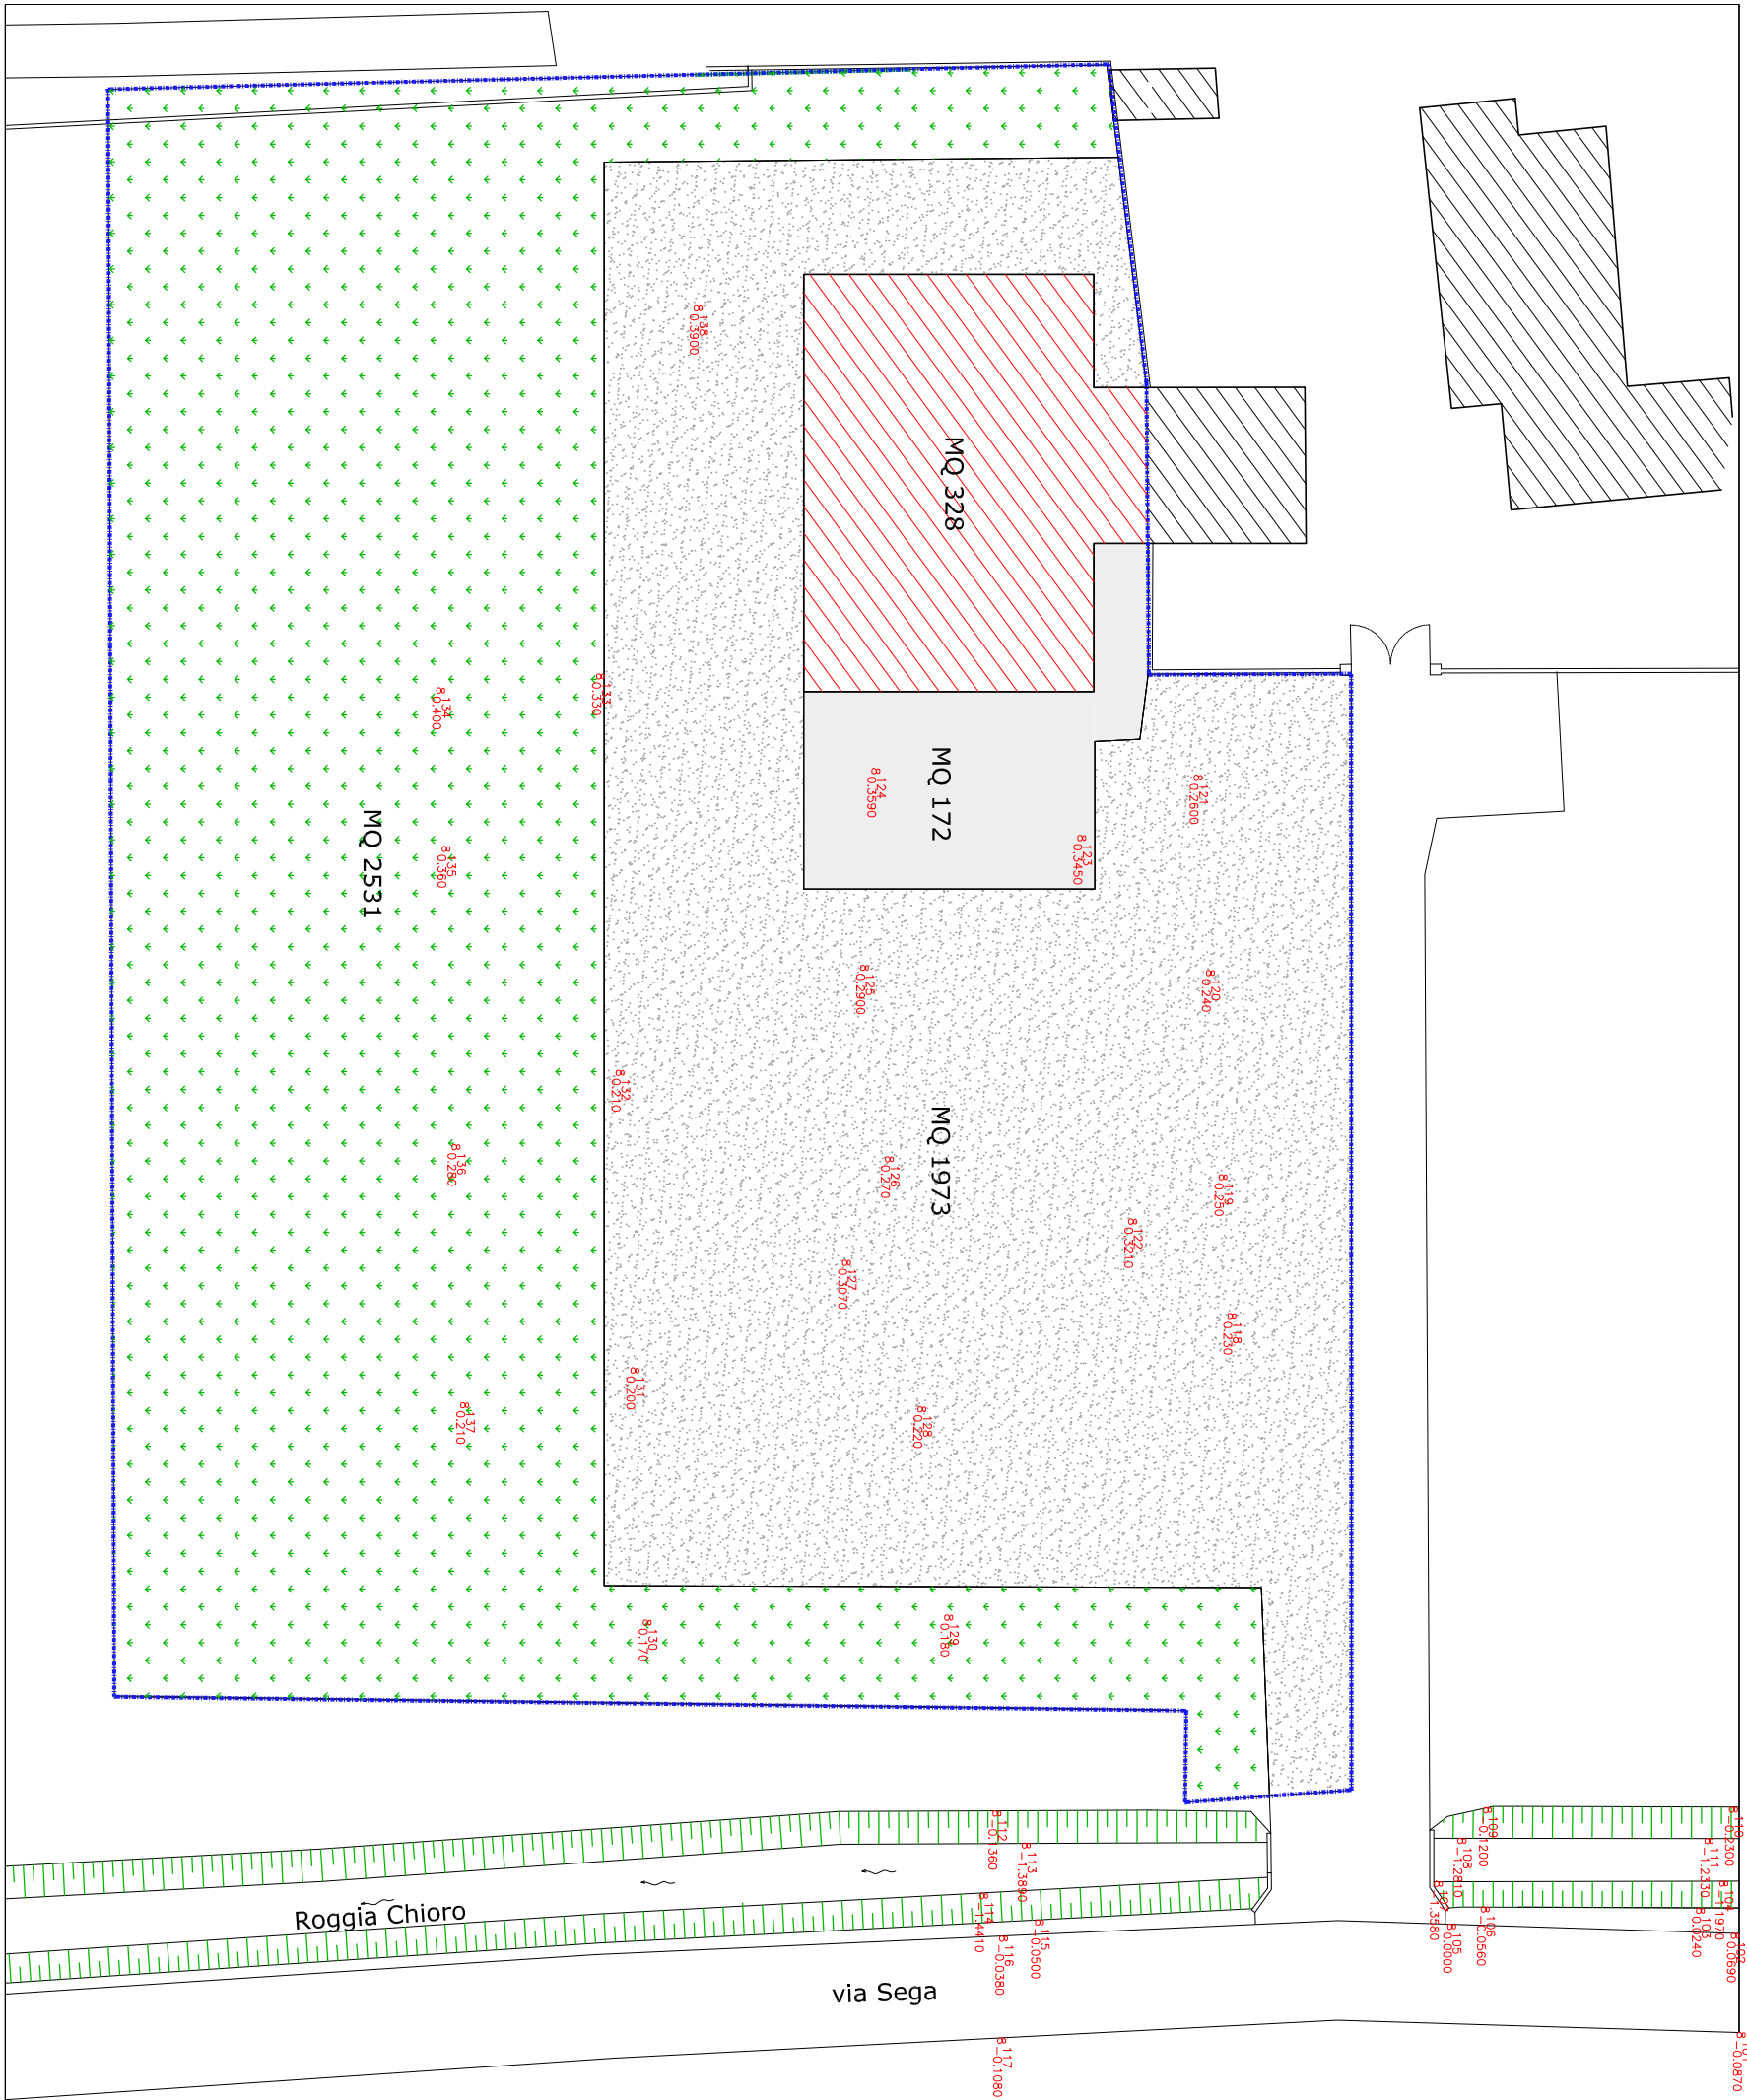


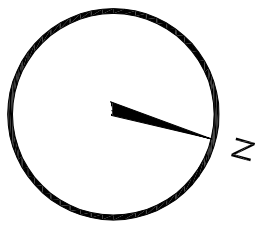

PLANIMETRIA GENERALE STATO DI FATTO DETTAGLIO PUNTI RILEVO CELERMETRICO
Scala 1:500

■ LEGENDA

- LIMITE PROPRIETA'
- PERIMETRO AMBITO INTERVENTO
- SUP. COPERTA EDIFICI MQ 328
- SUP. A VERDE - AREA AGRICOLA MQ 2351
- SUP. PAVIMENTATA, A PARCHEGGIO E VIABILITA' IMPERMEABILE MQ 172
- SUP. IN GHIAIA PERMEABILE MQ 1973
- PUNTI DI DETTAGLIO RILEVO CELERMETRICO

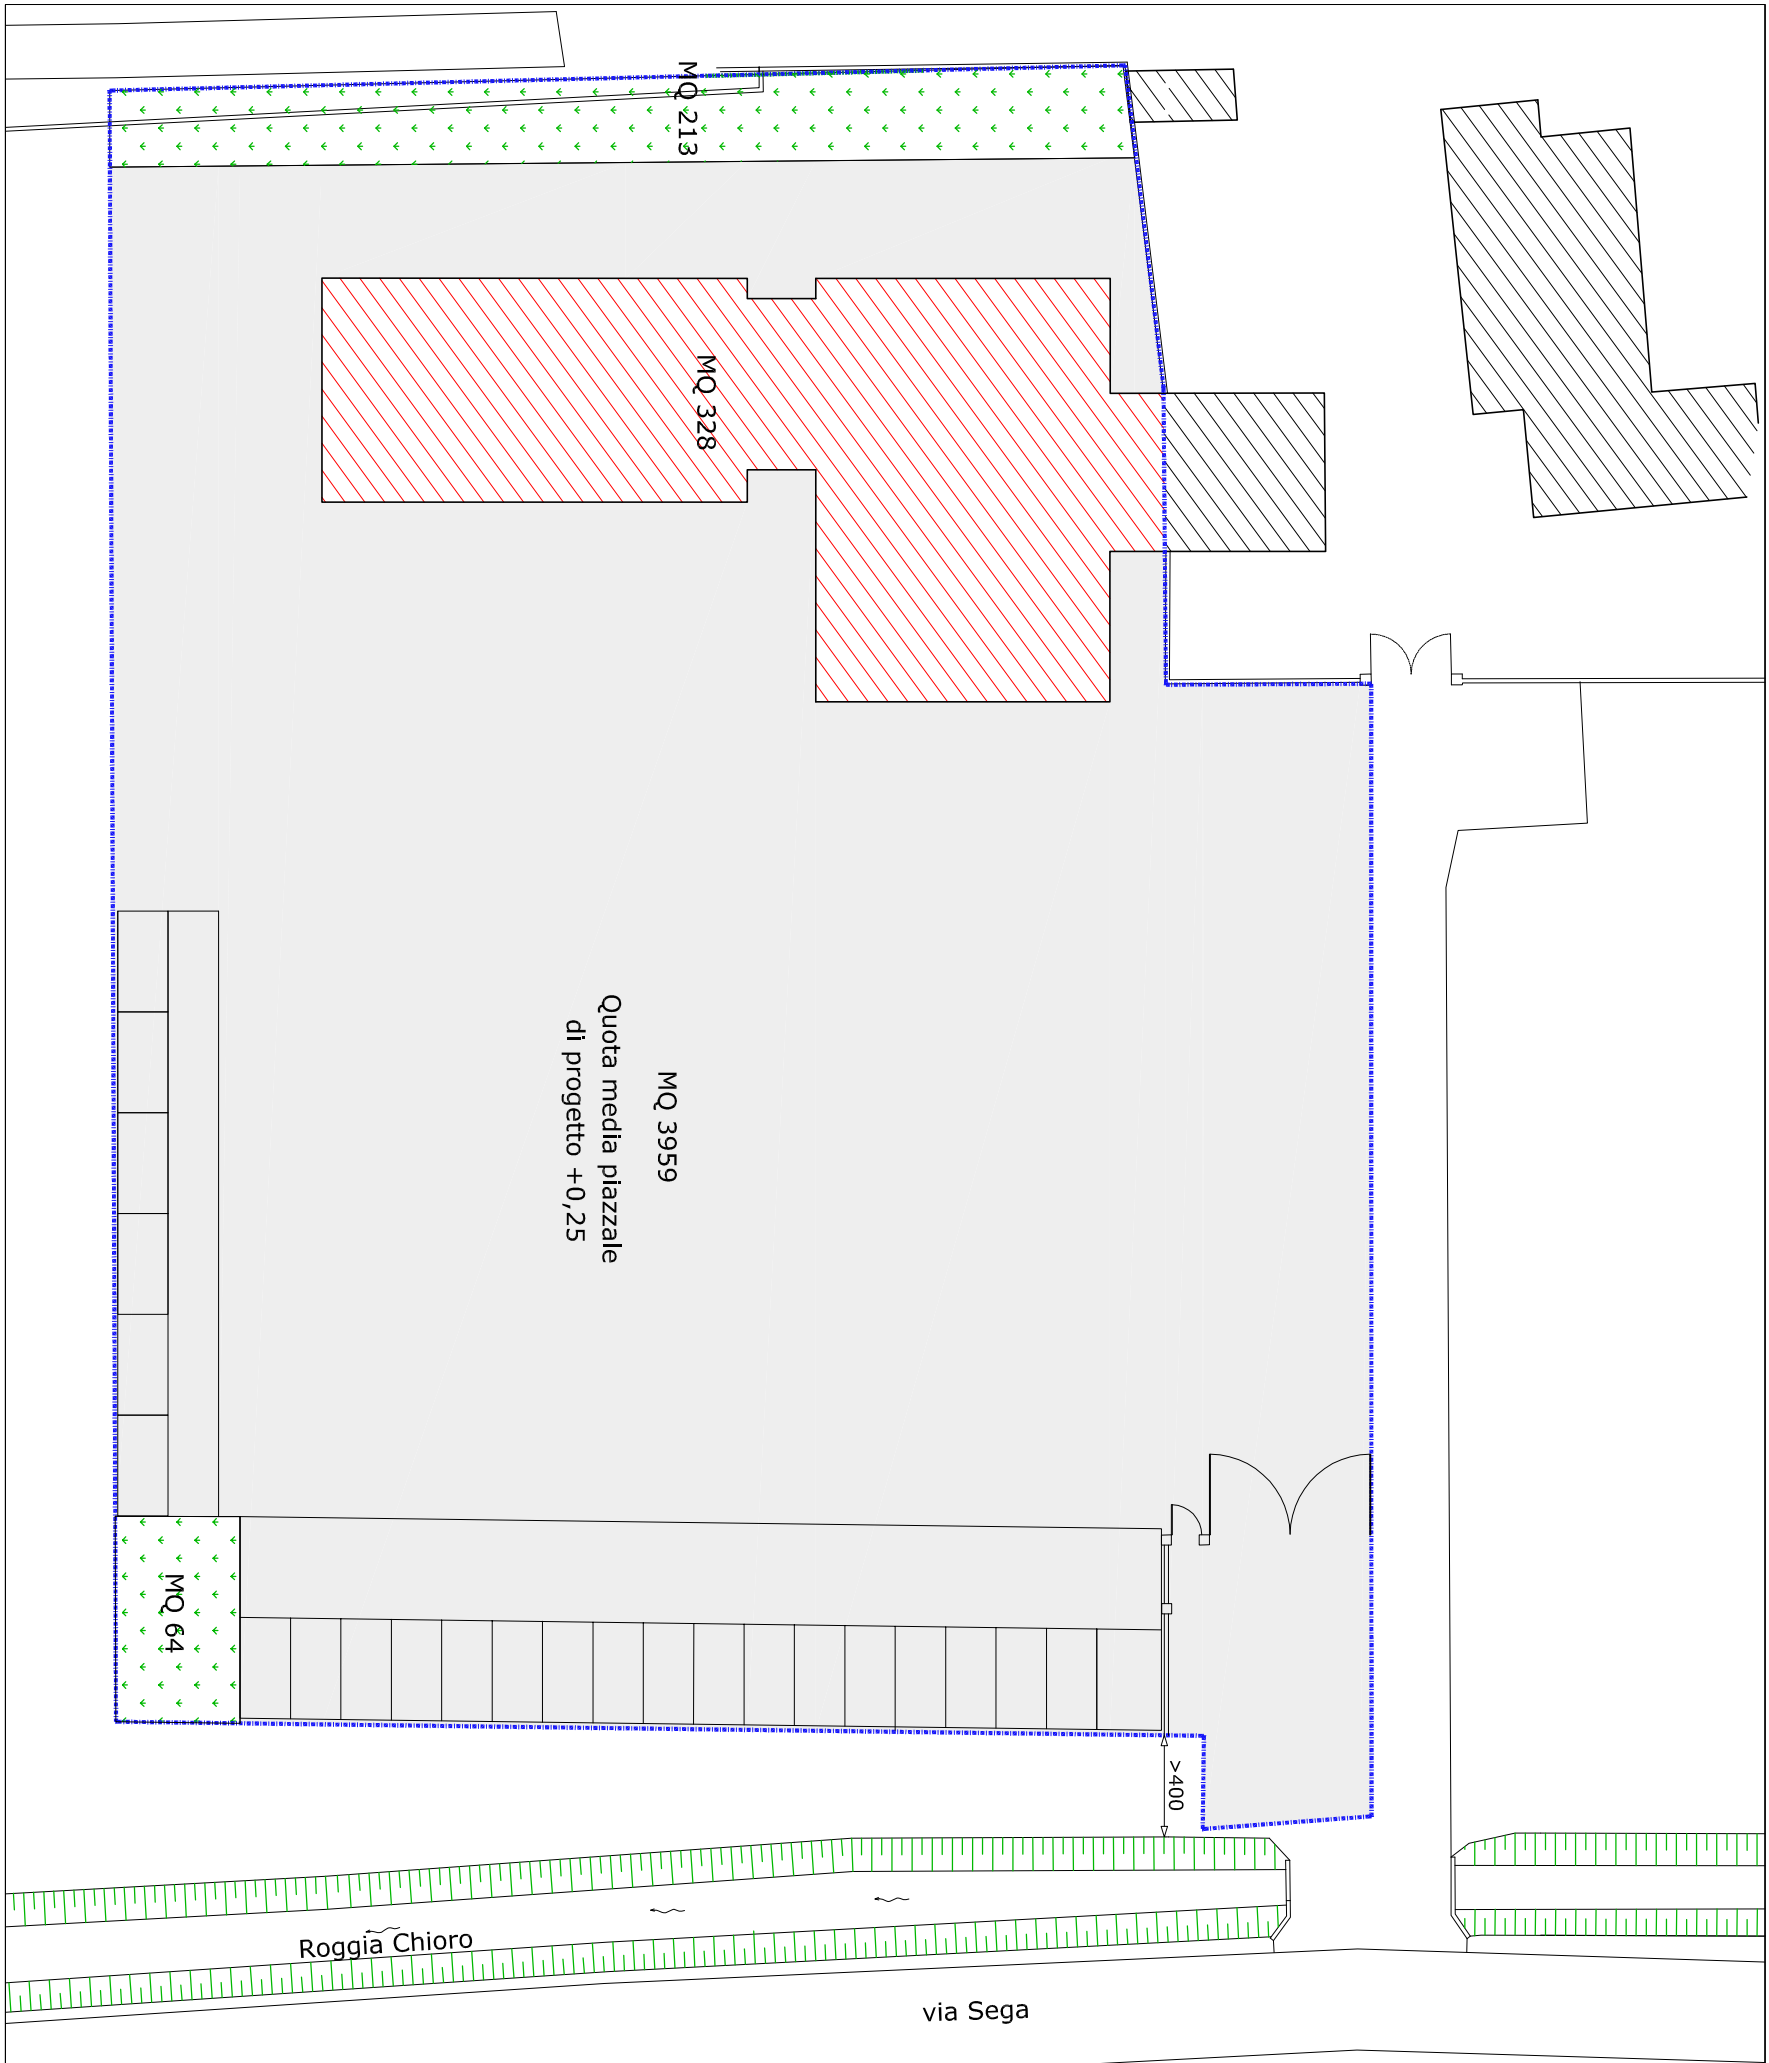

PLANIMETRIA GENERALE STATO DI PROGETTO
Scala 1:500

■ LEGENDA

- LIMITE PROPRIETA'
- PERIMETRO AMBITO INTERVENTO
- SUP. COPERTA EDIFICI MQ 328
- SUP. A VERDE - AREA AGRICOLA MQ 277
- SUP. PAVIMENTATA, A PARCHEGGIO E VIABILITA' IMPERMEABILE MQ 3959

Ampliamento di edificio attiguo art. 5 DPR 447

VANZO TRANS SRL
S. Ann. srl/Dr. Via Manin, 28 - Tel. 049.8994185
35010 SAN GIORGIO IN BOSCO (PD)
S.L.: Via Cap. Alessio, 62/A - 80027 ROSA' (V)
Reg. Impr. VI, C.F. e P.IVA: 0243970241
Num. iscr. Albo Imprenditori VI 2597511/W

SAN GIORGIO IN BOSCO

comune di:

piante

contenuto:

elaborato n:

11

scala:

Indicativo

data emissione:

febbraio 2014

eb

operatore:

arch.

struc.

imp.

preliminare

■

■

■

definitivo

■

■

■

esecutivo

■

■

■

DI PROGETTO

scad.

commenti:

VANZO LINO

vedi il progetto :

file: 14022_0289_05_SPORTELLO LUNCO_0411.dwg

ARCHITETTO SIMONE CASTALDELO
CORSO DELL'INDUSTRIA 9 35016
PIZZOLA SUD BENTIV (PD)
tel. 049.94.50.841 fax: 049.94.54.392
e-mail: info@n2.it piva : 03451420289