




■ PROSPETTO EST

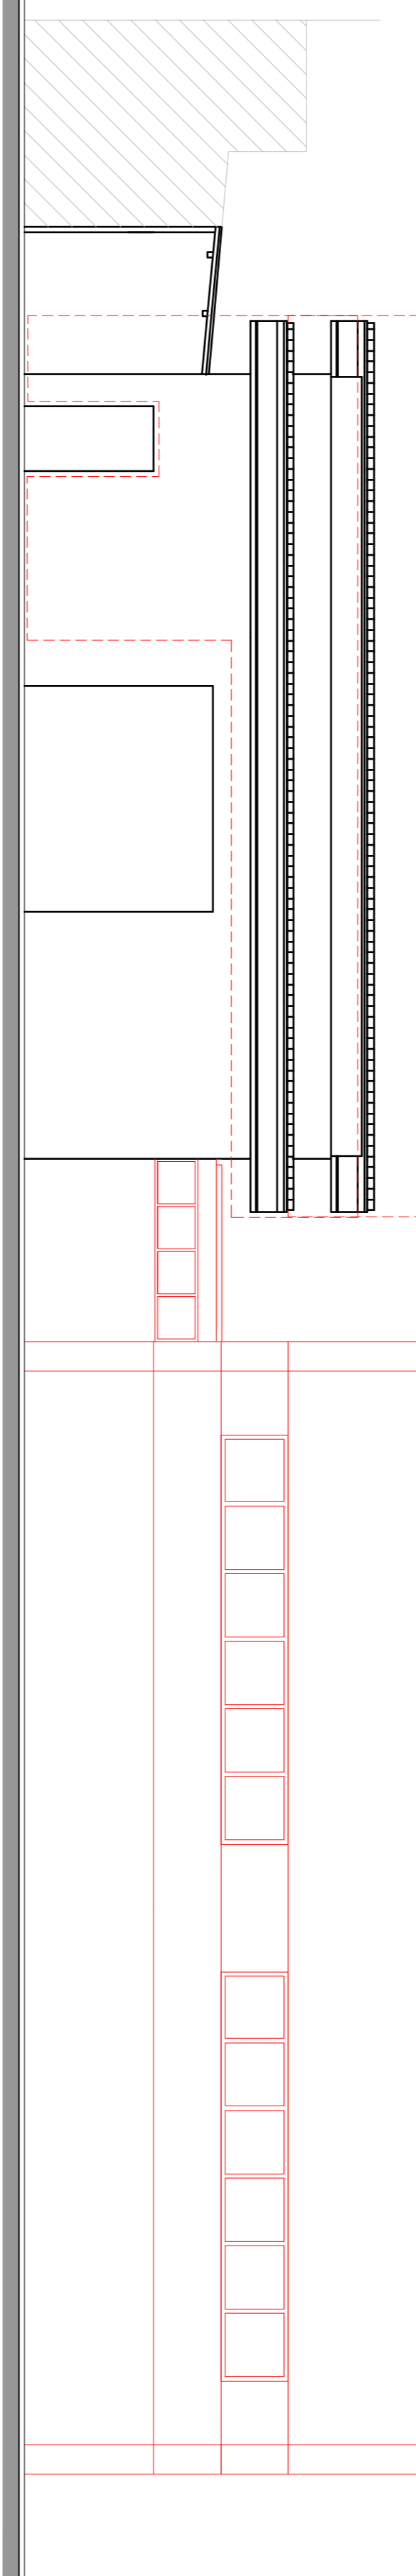

■ PROSPETTO OVEST

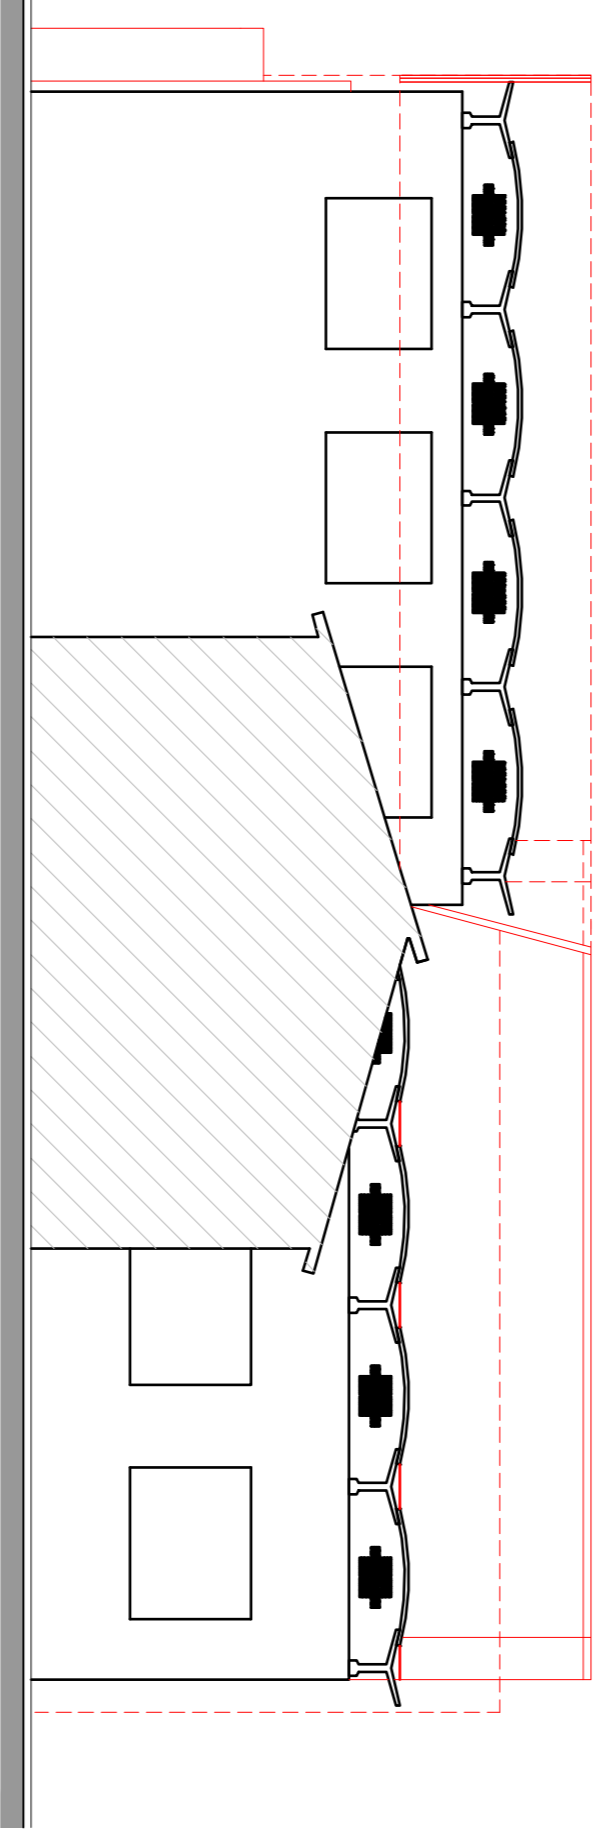

■ PROSPETTO NORD

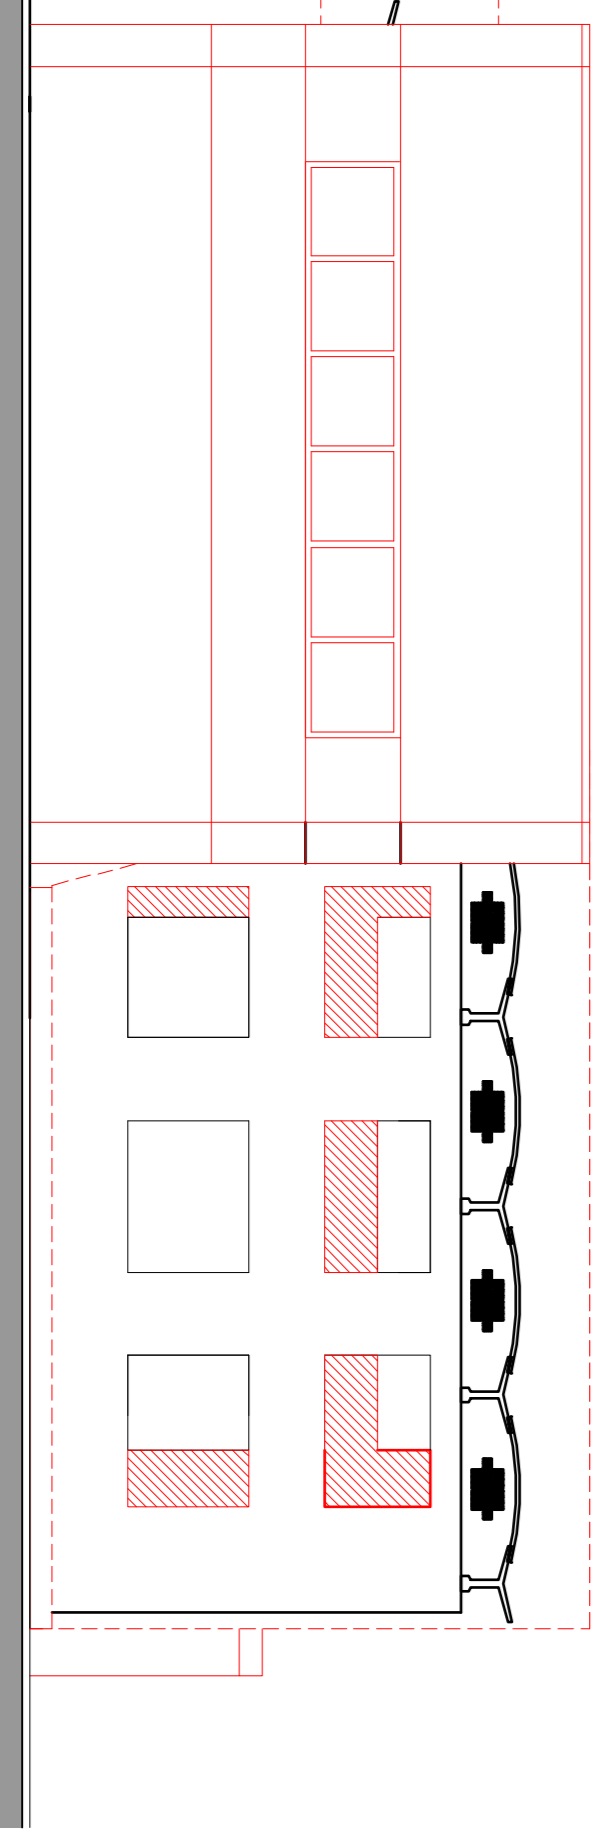

■ PROSPETTO SUD

- LEGENDA
- COSTRUZIONE
  - DEMOLIZIONE
  - ALTRA PROPRIETA'

Ampliamento di edificio artigianale art. 5 DPR 447

SAN GIORGIO IN BOSCO		comm. n.:	
Progetti		contratto:	
08		delibera n.:	
1-1111		scade:	
Novembre 2010		data scadenza:	
A.S.		operatore:	
proletari		nati:	
delibere		ipoc:	
esecutivo		esecutio:	
COMPENSATIVA		cassa:	
VANZO LINO		coordinati:	
Via I progetto:			