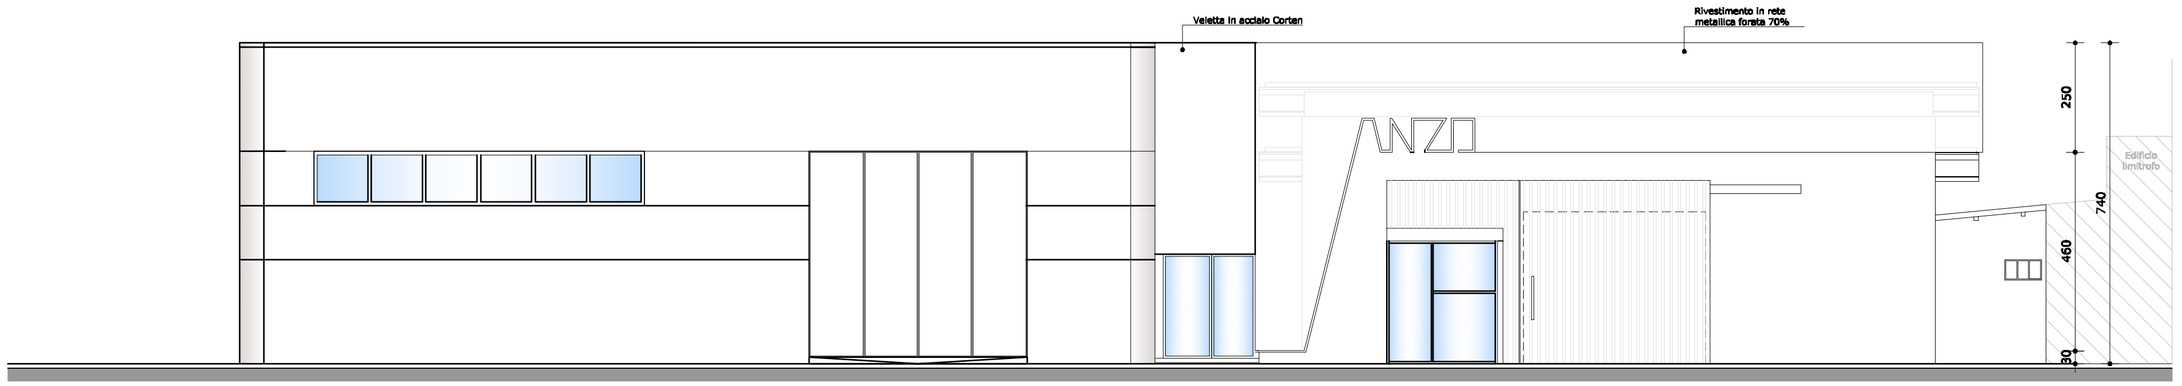

PROSPETTO EST

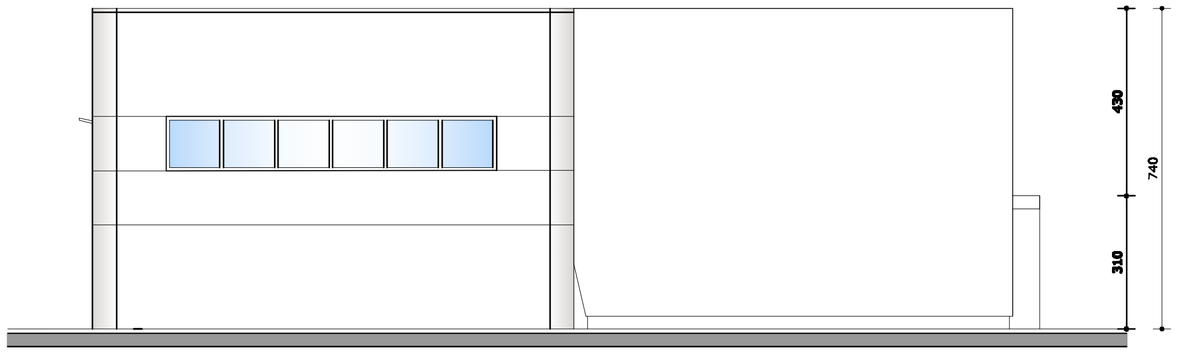

PROSPETTO SUD

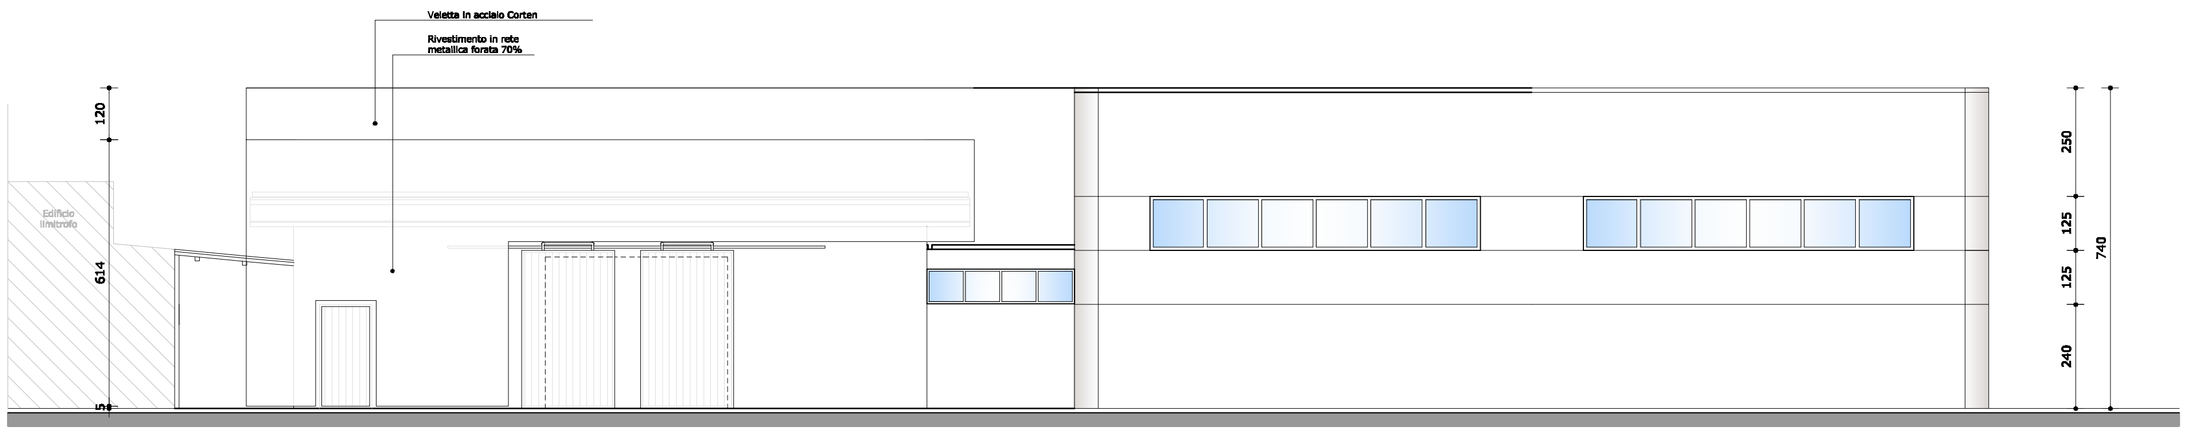

PROSPETTO OVEST

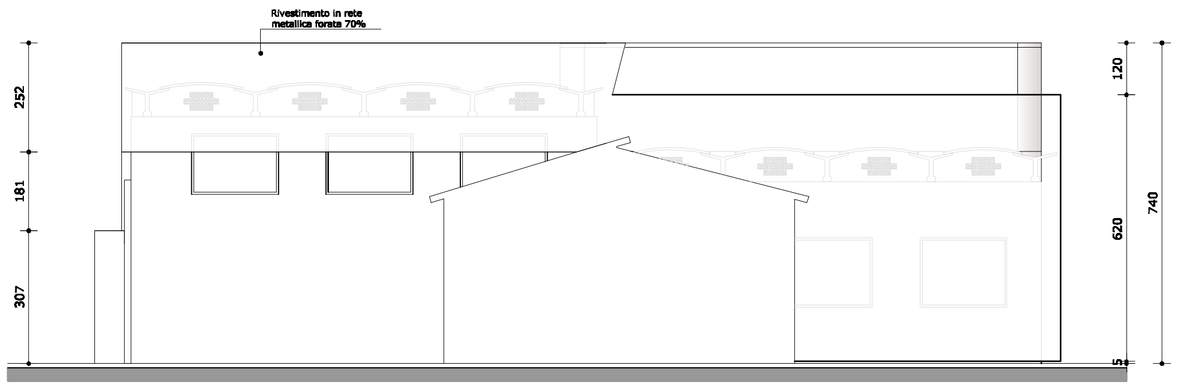

PROSPETTO NORD

VISTE PROSPETTICHE 1:200

VISTA 1

VISTA 2

VISTA EST

VISTA OVEST

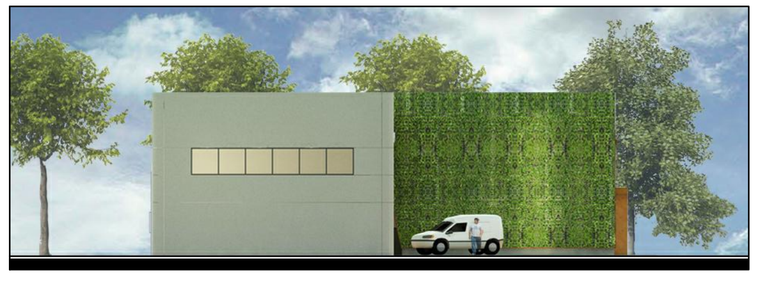

VISTA SUD

VISTA NORD

LEGENDA

1 - RIVESTIMENTO IN RETE METALLICA FORATA 70% (BRISE SOLEIL)

2 - VELETTA IN ACCIAIO CORTEN

3 - PANNELLI PREFABBRICATI IN CALCESTRUZZO

4 - SERRAMENTI IN ALLUMINIO A TAGLIO TERMICO

5 - SCOSSALINA IN ALLUMINIO PREVERNICIATA

Ampliamento di edificio artiginale art. 5 DPR 447

VANZO TRANS SRL
S. Amm. ed Op.: Via Mancini, 26 - Tel. 049.5994185
35010 SAN GIORGIO IN BOSCO (PD)
S.L.: Via Cap. Alessio, 82/A - 36027 ROSA' (VI)
Reg. Impr. Vi, C.F. e P.IVA: 02836970241
Num. Iscr. Albo Trasportatori VI 295751 1/W

comune di:
SAN GIORGIO IN BOSCO

contenuto:
Prospetti - Viste

elaborato n:
05

scala:
1:100

data emissione:
Novembre 2010

operatore:
A.S.

	arch.	strut.	imp.
preliminare			
definitivo			
esecutivo			

stato:
DI PROGETTO

committenti:
VANZO LINO
.....
.....
.....
.....
.....

visto il progettista :

file: 101220_0289_05_SPORTELLO UNICO.dwg

ARCHITETTO SIMONE GASTALDELLO
Corte della Cucitoria n°3 - 35016
PIAZZOLA SUL BRENTA (PD)