PLANIMETRIA CON INDIVIDUAZIONE DEGLI SCARICHI ACQUE BIANCHE ESISTENTI E DI PROGETTO scala 1:200

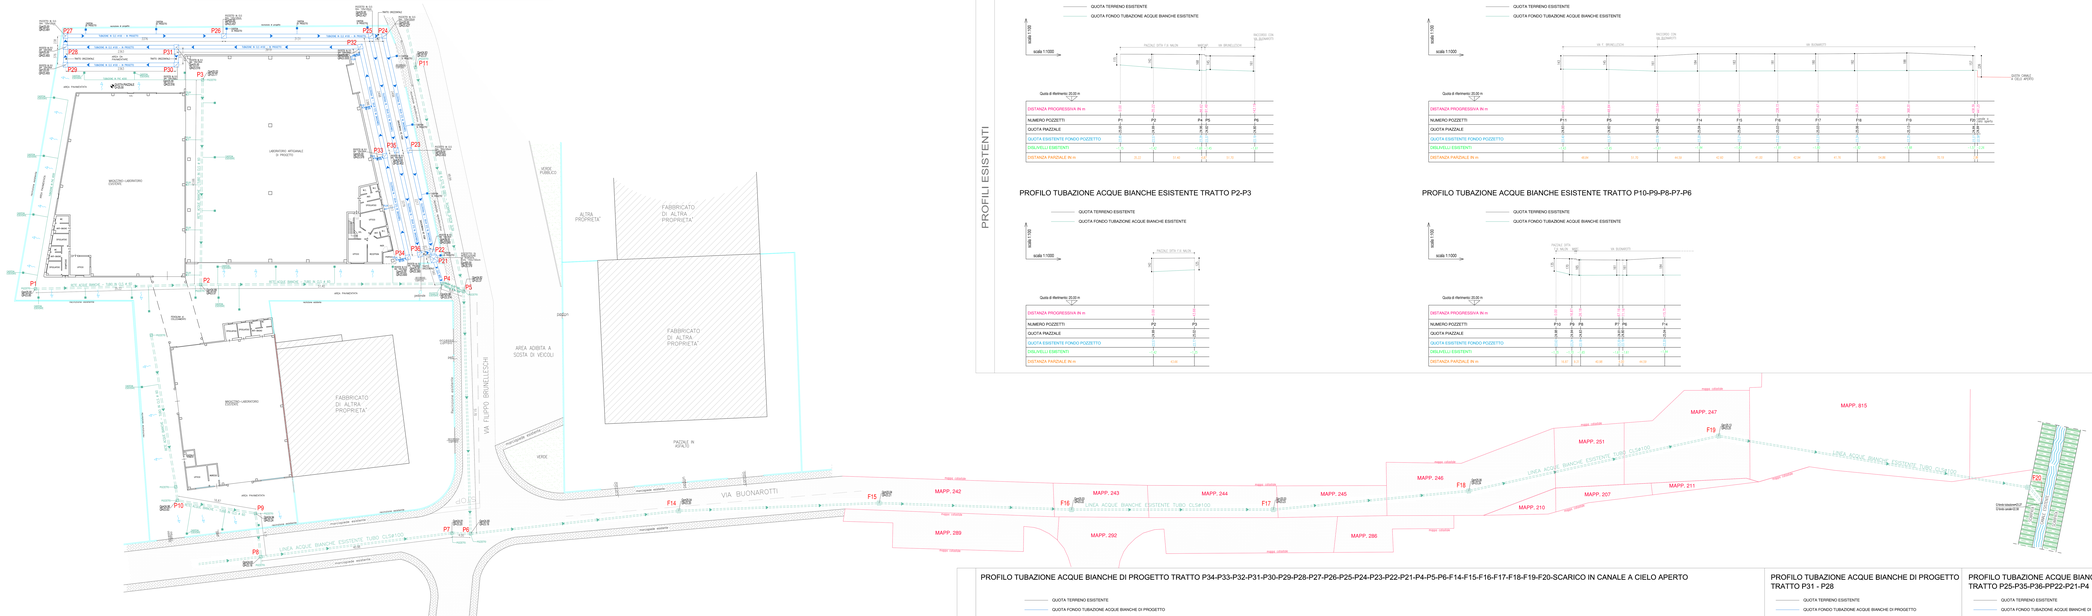

- LEGENDA RETE SCARICHI

- POZZETTO DI RACCOLTA ACQUE METEORICHE ESISTENTE
- CADITOIA ESISTENTE
- RETE DI RACCOLTA ACQUE METEORICHE ESISTENTE DA MANTENERE
- POZZETTO DI ISPEZIONE DI PROGETTO
- TUBAZIONE DI RACCOLTA ACQUE METEORICHE ESISTENTE DA MANTENERE DI PROGETTO
- CADITOIA DI PROGETTO
- Qp = QUOTA CIGLIO POZZETTO ACQUE BIANCHE
- Qf = QUOTA FONDO POZZETTO ACQUE BIANCHE

PIANTA POZZETTO P21 REGOLATORE DI PORTATA Scala 1:25

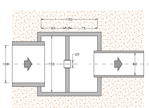

SEZIONE POZZETTO P21 REGOLATORE DI PORTATA Scala 1:25

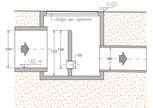

PROFILI ESISTENTI

PROFILO TUBAZIONE ACQUE BIANCHE ESISTENTE TRATTO P1-P2-P3-P4-P5-P6

PROFILO TUBAZIONE ACQUE BIANCHE ESISTENTE TRATTO P11-P5-P6-F14-F15-F16-F17-F18-F19-F20 - SCARICO IN CANALE A CIELO APERTO

PROFILO TUBAZIONE ACQUE BIANCHE ESISTENTE TRATTO P2-P3

PROFILO TUBAZIONE ACQUE BIANCHE ESISTENTE TRATTO P10-P9-P8-P7-P6

PROFILI DI PROGETTO

PROFILO TUBAZIONE ACQUE BIANCHE DI PROGETTO TRATTO P34-P33-P32-P31-P30-P29-P28-P27-P26-P25-P24-P23-P22-P21-P4-P5-P6-F14-F15-F16-F17-F18-F19-F20-SCARICO IN CANALE A CIELO APERTO

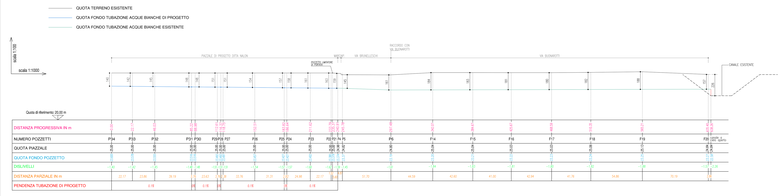

PROFILO TUBAZIONE ACQUE BIANCHE DI PROGETTO TRATTO P31 - P28

PROFILO TUBAZIONE ACQUE BIANCHE DI PROGETTO TRATTO P25-P35-P36-PP22-P21-P4

INGEGNERE ROBERTO GRIGGIO
Via STIVAL n. 244 SAN GIORGIO IN BOSCO (PD) TEL. 049/5650838

COMUNE DI SAN GIORGIO IN BOSCO (PD)	SCALA 1:100
COMMITTENTE: F.lli NALON s.r.l.	ACCURATEZZA DEI RILIEVI 1:100
PROGETTO: AMPLIAMENTO DI UN CAPANNONE ARTIGIANALE AI SENSI DEL G.P.R. n. 160/2010 art. 8 E L.R. n. 55/2012 art. 4.	TAVOLA 10
SITUAZIONE: PLANIMETRIA CON SCHEMI RETE SCARICHI ESISTENTI E DI PROGETTO, PROFILI LONGITUDINALI E PARTICOLARI COSTRUTTIVI	