



REGIONE DEL VENETO
COMUNE DI SAN GIORGIO IN BOSCO
PROVINCIA DI PADOVA

Lavoro:

VARIANTE P.R.G. N. 37 ART. 50 CO 4, L.R. 61/85
PROGETTO PRELIMINARE PROLUNGAMENTO
DELLA PISTA CICLABILE LUNGO LA S.P. 27
E SISTEMAZIONE DELL'INCROCIO
TRA VIA KENNEDY E S.P. 47 "VALSUGANA"

Proprietà:

COMUNE DI SAN GIORGIO IN BOSCO

Firme:

Tav.

2

ESTRATTO P.R.G. 5000
STATO VIGENTE

Scala 1:5000

Giugno 2015

Variante P.R.G.

Redazione: AD

Note ed
approvazioni:



STUDIO ASSOCIATO
www.omniaprogettipiazzola.it

OMNIA PROGETTI Studio Associato

Via Dei Del Dente, 25 - 35016 Piazzola sul Brenta (PD)
Tel. 049.5599426 - Fax 049.9696582
mail: omnia.progetti@tiscali.it - C.F. e P. IVA 03748740283
P.E.C.: damiano.giunchi@geopec.it
P.E.C.: lucio.antonello@ingpec.eu

Tecnico responsabile:
Ing. LUCIO ANTONELLO




Elaborato
13.1.a
Scala
1:5.000

INTERO TERRITORIO COMUNALE
ZONA NORD

LEGENDA

	Confine comunale		Edifici di interesse storico-architettonico-ambientale, grado di protezione (g) e numero di riferimento scheda "B" (n)
	Centro storico		Edifici di cui all'art. 10 L.R. 24/85 ad intervento codificato
	Zone residenziali		Edifici di cui all'art. 10 L.R. 24/85 ad intervento codificato
	Zona A		Edifici di cui all'art. 10 L.R. 24/85 ad intervento codificato
	Zona A2		Edifici di cui all'art. 10 L.R. 24/85 ad intervento codificato
	Zona B		Edifici di cui all'art. 10 L.R. 24/85 ad intervento codificato
	Zona C1		Edifici di cui all'art. 10 L.R. 24/85 ad intervento codificato
	Zona C2		Edifici di cui all'art. 10 L.R. 24/85 ad intervento codificato
	Zone produttive		Edifici di cui all'art. 10 L.R. 24/85 ad intervento codificato
	Zona D1		Edifici di cui all'art. 10 L.R. 24/85 ad intervento codificato
	Attività produttive		Edifici di cui all'art. 10 L.R. 24/85 ad intervento codificato
	Attività produttiva da bloccare		Edifici di cui all'art. 10 L.R. 24/85 ad intervento codificato
	Attività produttiva da confermare		Edifici di cui all'art. 10 L.R. 24/85 ad intervento codificato
	Edifici ampliabili ai sensi della variante al P.d.F. (L.R. 11/87) approvata dalla giunta regionale con delibera n. 4687 del 28/08/90		Edifici di cui all'art. 10 L.R. 24/85 ad intervento codificato
	SUAP Insediamento sportello unico attività produttive		Edifici di cui all'art. 10 L.R. 24/85 ad intervento codificato
	Zone agricole		Edifici di cui all'art. 10 L.R. 24/85 ad intervento codificato
	Zona E2		Edifici di cui all'art. 10 L.R. 24/85 ad intervento codificato
	Zona E3		Edifici di cui all'art. 10 L.R. 24/85 ad intervento codificato
	Zona E4		Edifici di cui all'art. 10 L.R. 24/85 ad intervento codificato
	Fabbricati non più funzionali al fondo agricolo (art. 4/2 L.R. 24/85) vedi schedatura allegata		Edifici di cui all'art. 10 L.R. 24/85 ad intervento codificato
	Zone di interesse comune		Edifici di cui all'art. 10 L.R. 24/85 ad intervento codificato
	Aree per l'istruzione (Fa)		Edifici di cui all'art. 10 L.R. 24/85 ad intervento codificato
	Aree per attrezzature di interesse comune (Fb)		Edifici di cui all'art. 10 L.R. 24/85 ad intervento codificato
	Aree attrezzate a parco gioco e sport verde pubblico (Fc)		Edifici di cui all'art. 10 L.R. 24/85 ad intervento codificato
	Aree per il parcheggio (Fd)		Edifici di cui all'art. 10 L.R. 24/85 ad intervento codificato
	PA - Aree private attrezzate per il tempo libero (art. 41 N.T.)		Edifici di cui all'art. 10 L.R. 24/85 ad intervento codificato
	Area della palude di Onara		Edifici di cui all'art. 10 L.R. 24/85 ad intervento codificato
	Piani attuativi		Edifici di cui all'art. 10 L.R. 24/85 ad intervento codificato
	Obbligo strumento urbanistico attuativo		Edifici di cui all'art. 10 L.R. 24/85 ad intervento codificato
	Strumento urbanistico attuativo vigente		Edifici di cui all'art. 10 L.R. 24/85 ad intervento codificato
	P.E.E.P.		Edifici di cui all'art. 10 L.R. 24/85 ad intervento codificato
	Zone perequate		Edifici di cui all'art. 10 L.R. 24/85 ad intervento codificato

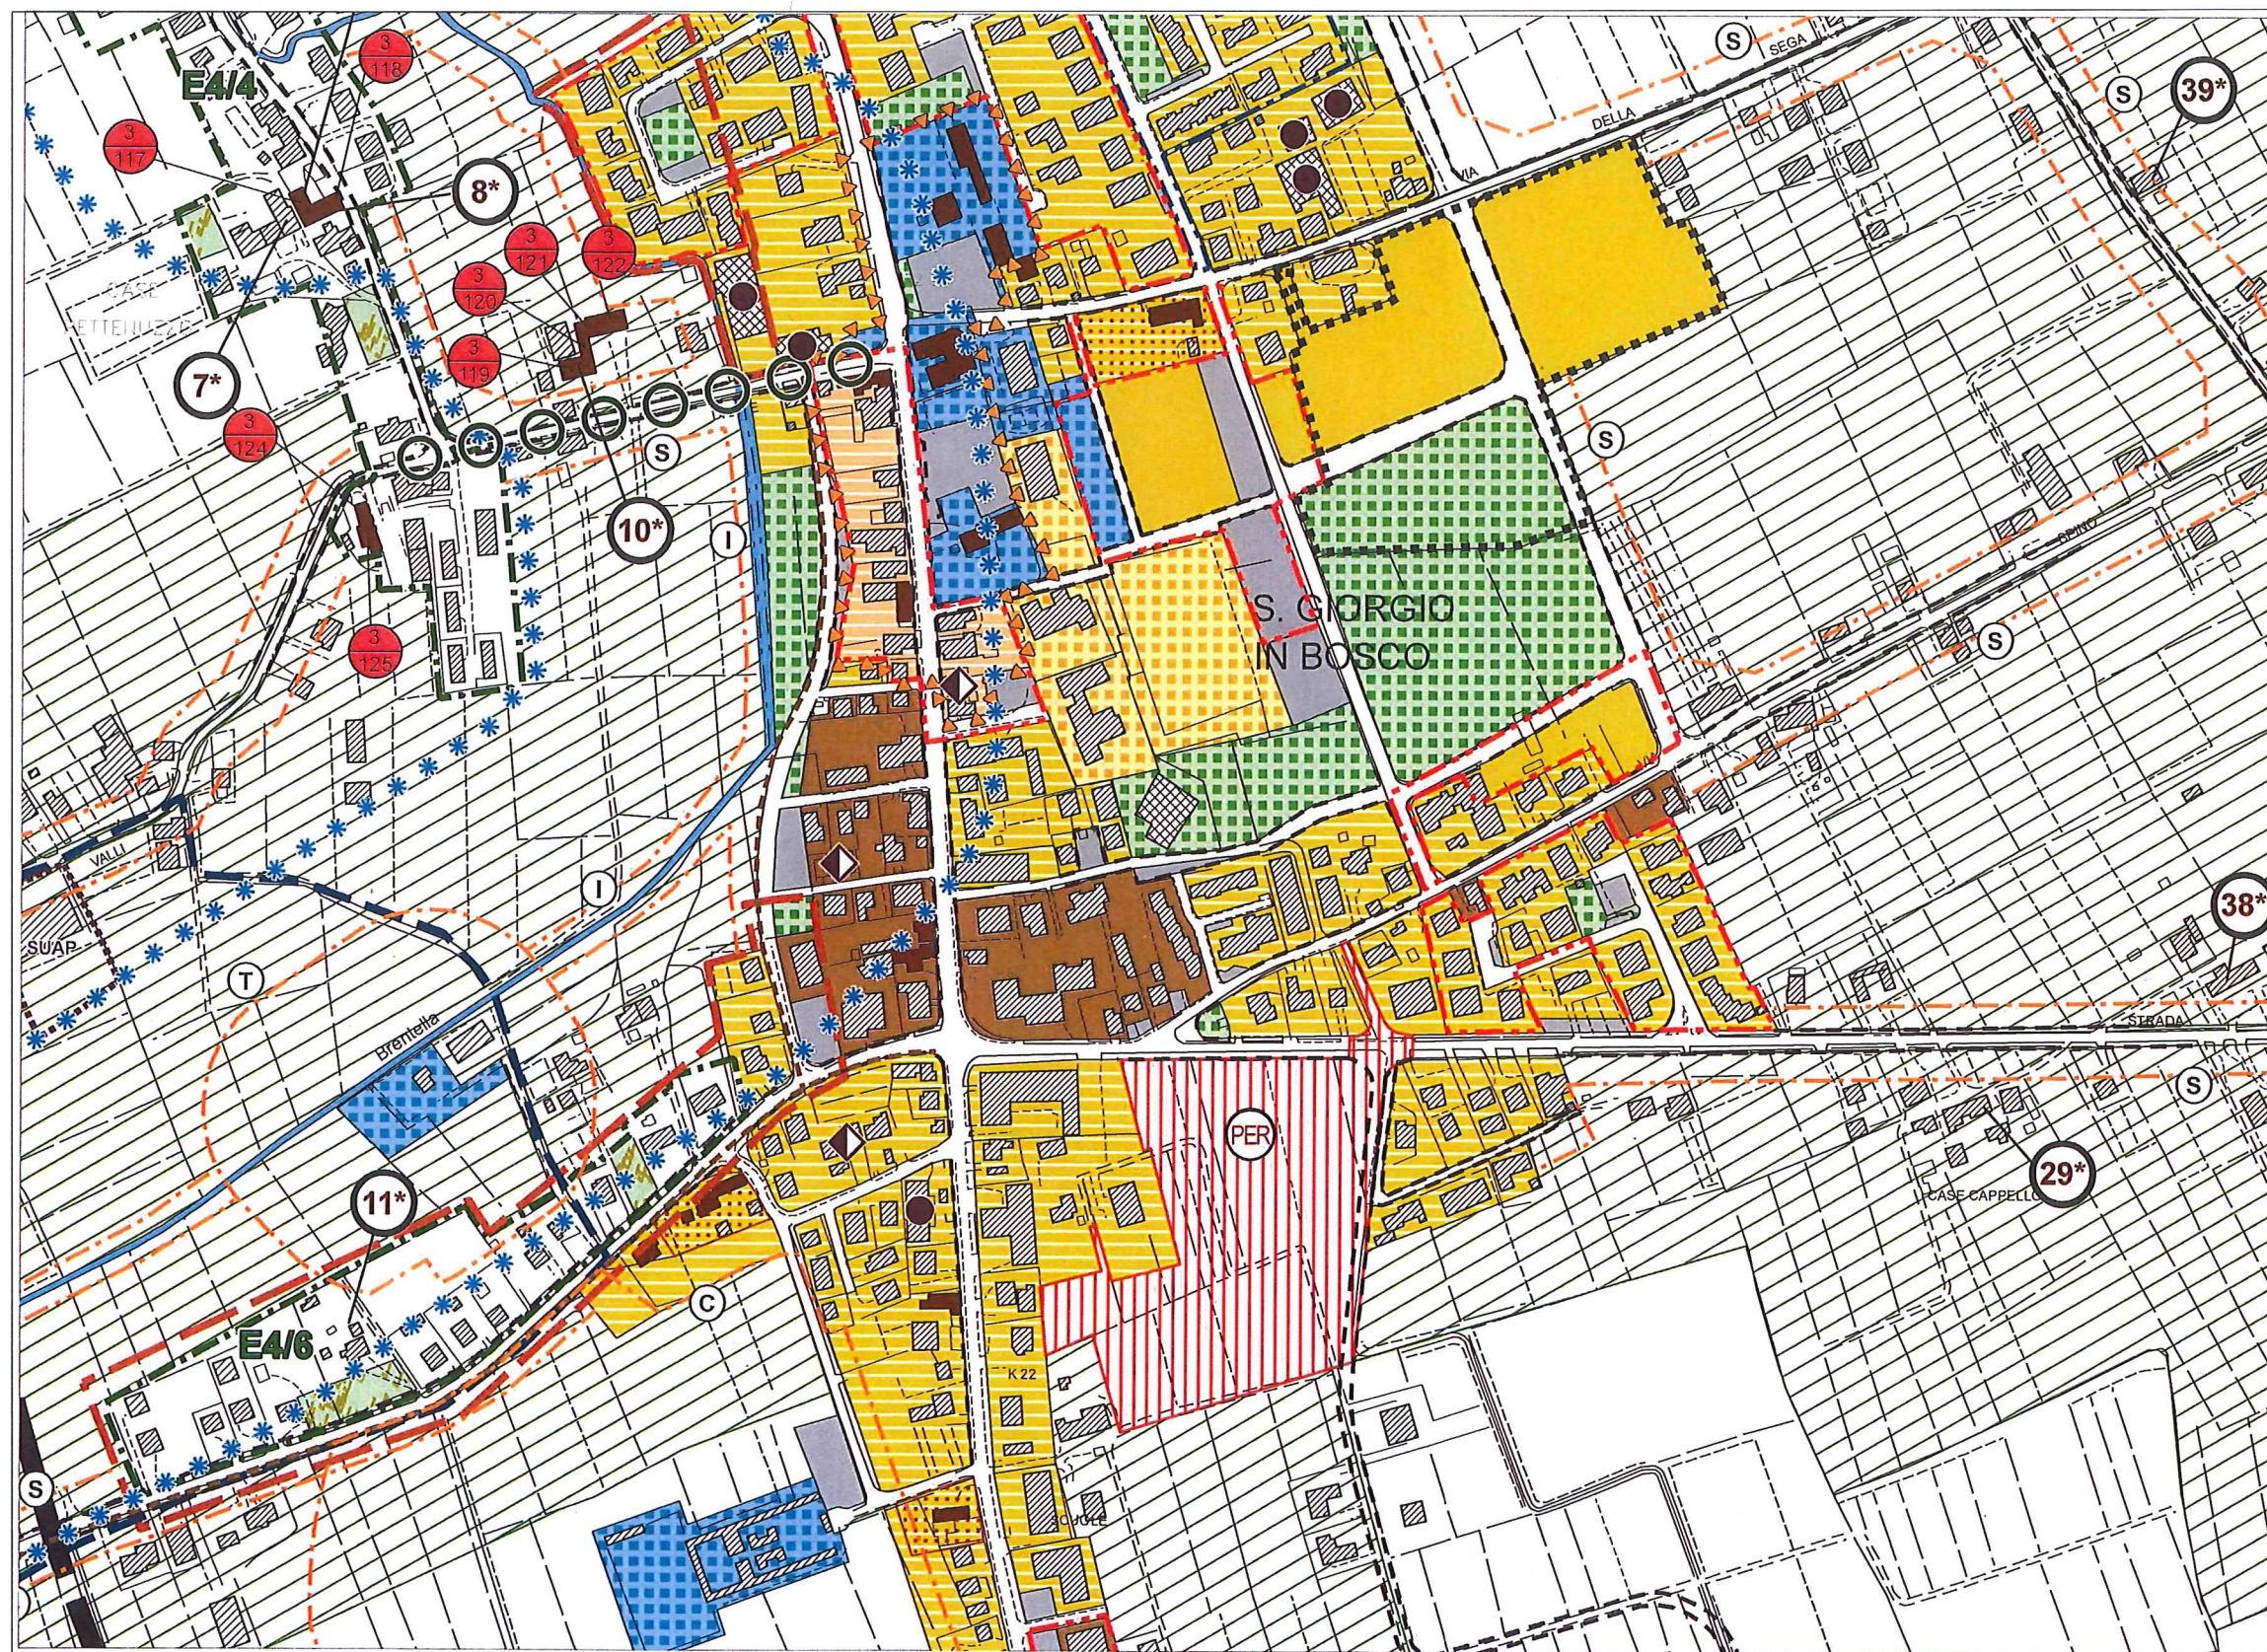

ESTRATTO P.R.G. 5000