

**COMUNE DI SAN GIORGIO IN BOSCO**

**PROVINCIA DI PADOVA**


**AMPLIAMENTO CIMITERO DI S.ANNA MOROSINA  
E RIDUZIONE FASCIA DI RISPETTO CIMITERIALE**

**ELABORATO**

**PERIMETRO DEL VINCOLO CIMITERIALE**  
1/2000

**TAVOLA**  
**U**

**ARCH. GASTALDELLO SIMONE**  
Corte della Cucitoria 3 - 35016 PIAZZOLA SUL BRENTA (PD)

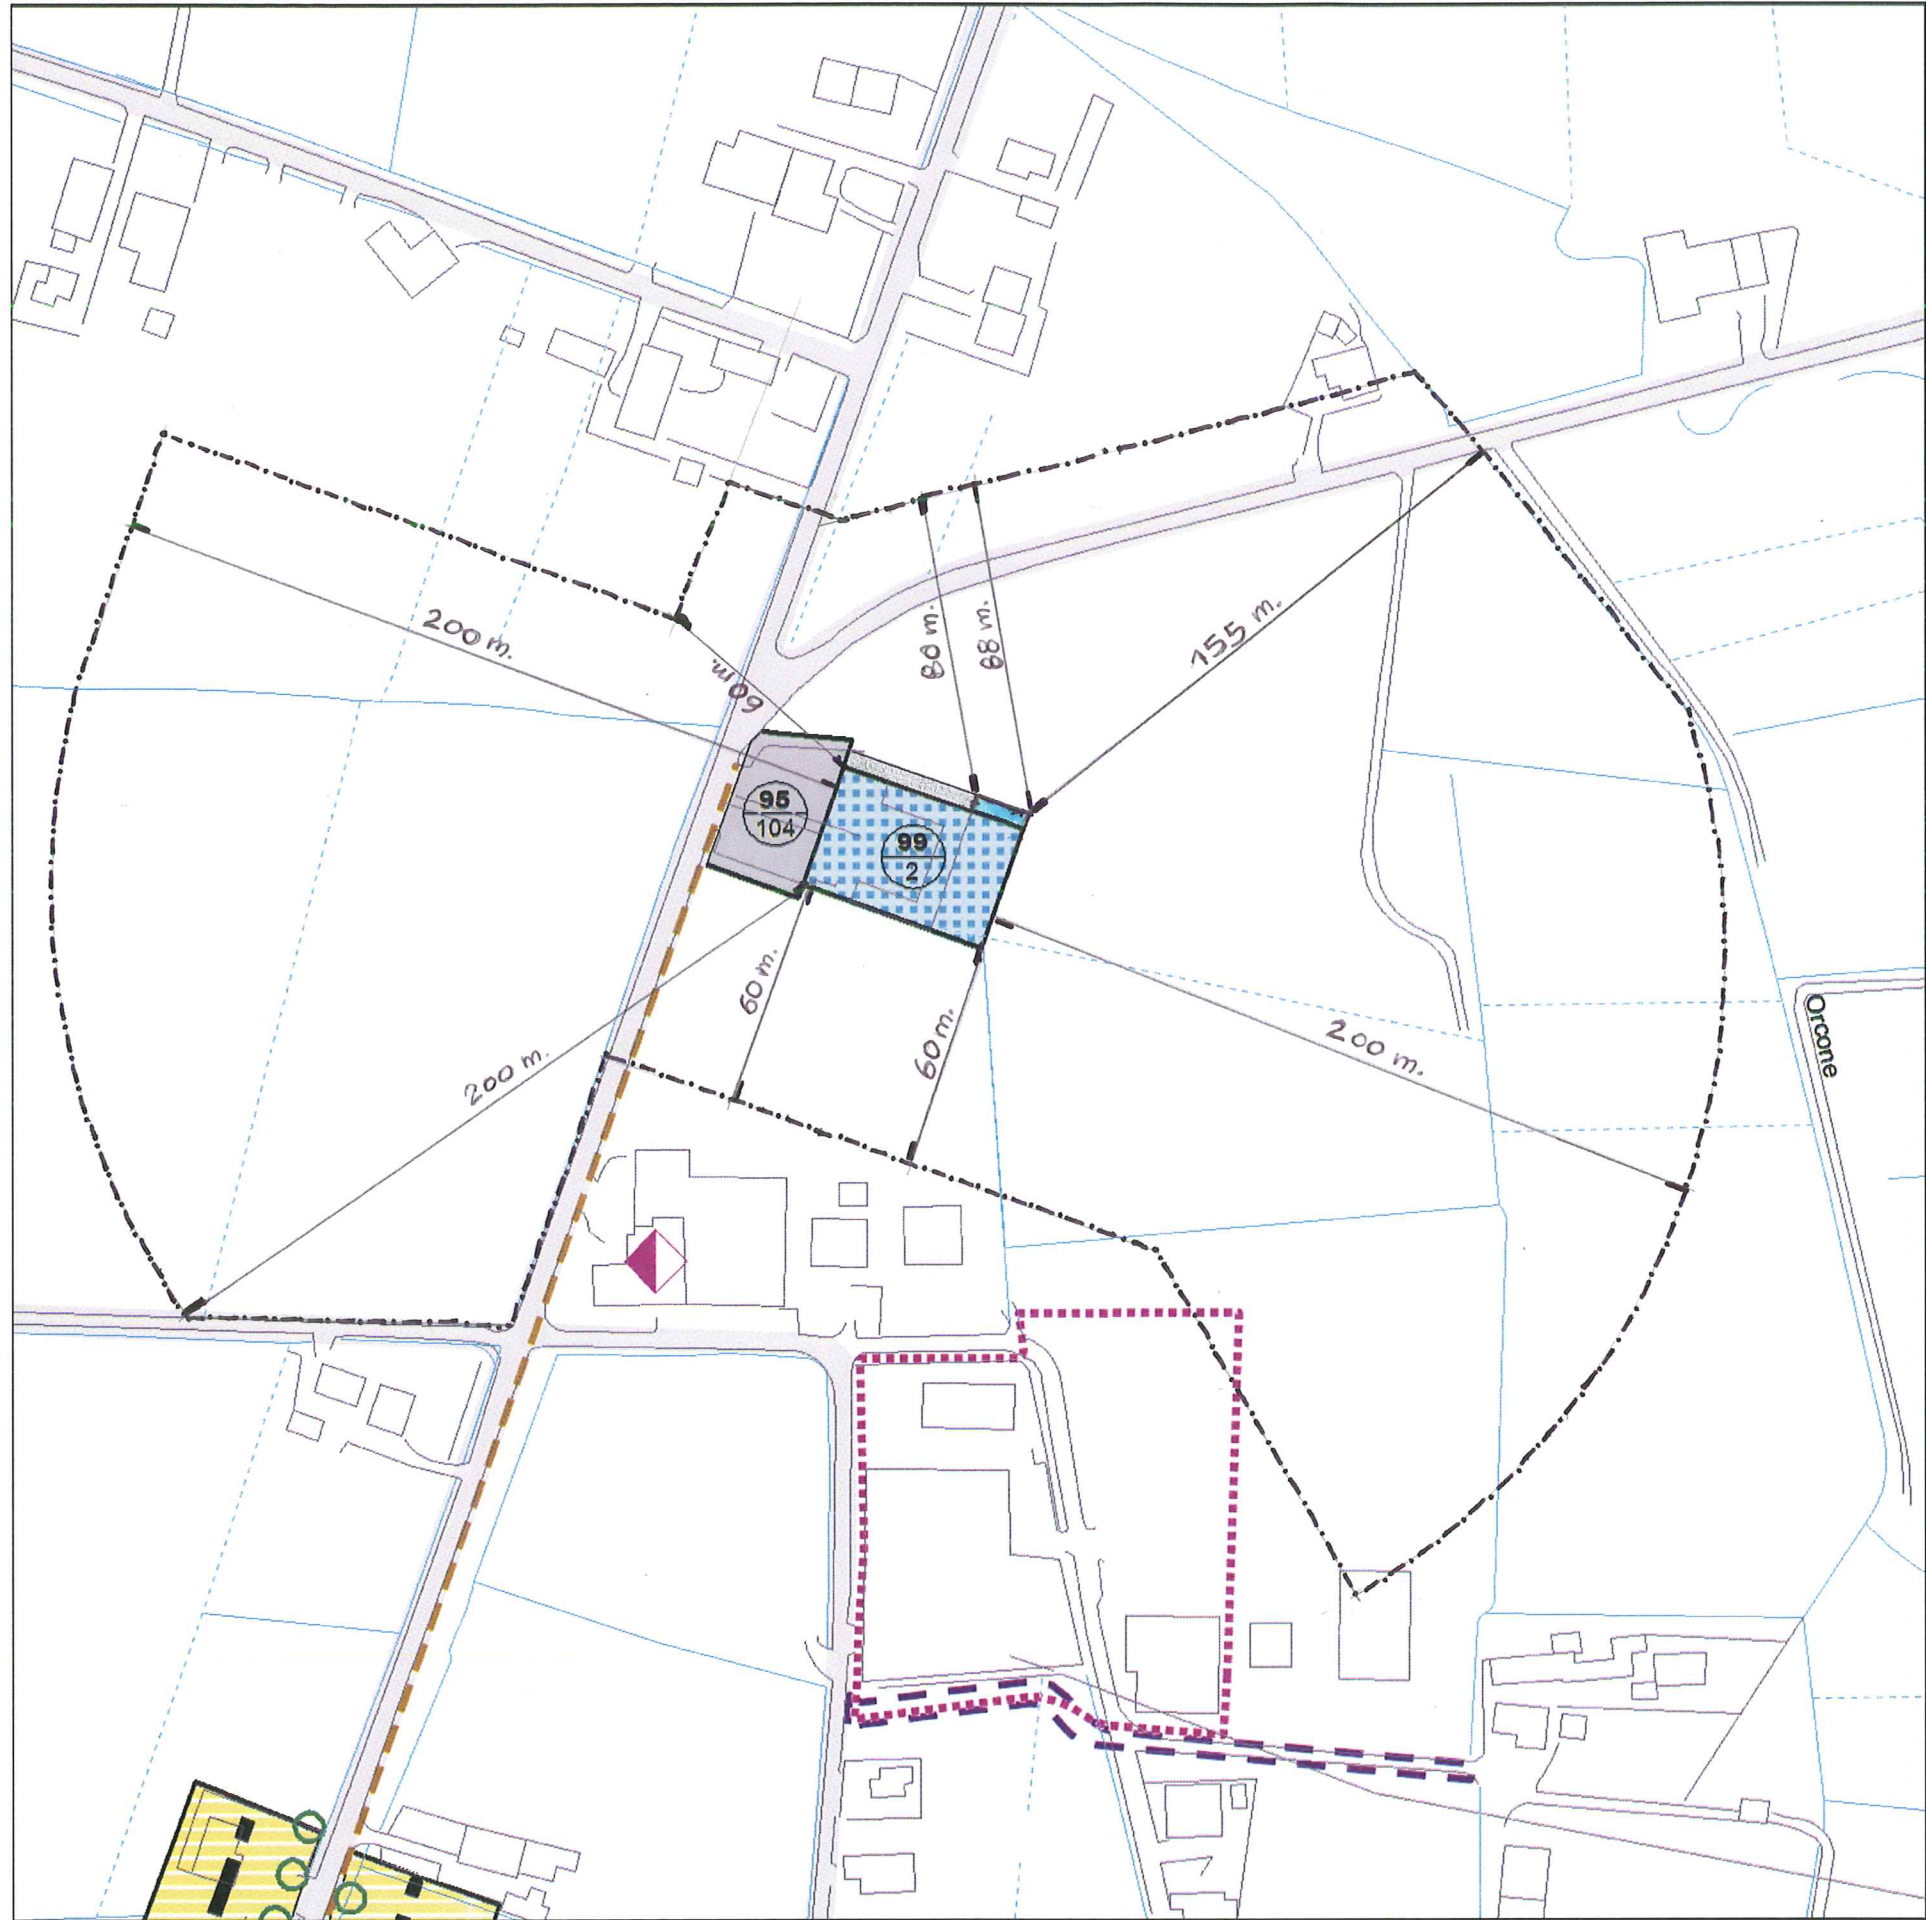

Scala: 1:2000