

CIMITERO SANT'ANNA MOROSINA

Comune di:
San Giorgio in Bosco

Contenuto:
**estratti-rilievo
celerimetrico-scarichi**

Scala:
Indicate

Elaborato n°:
04.001

Comunitario:
**Comune di
San Giorgio in Bosco**

Aut. Aut. Aut.
PRELIMINARE: ☒ ☒ ☒

DEFINITIVO: ☒ ☒ ☒

ESECUTIVO: ☒ ☒ ☒


Data di emissione:
22 luglio 2015

Operatore:
SP

Stato:
di PROGETTO

Nota di progetto:


ARCHITETTO SIMONE GASTALDELLI
Corteo della Duchessa, 10 - 35010
Piazzola sul Brenta (PD)
Tel. 049.54.54.01 - Fax 049.54.51.842
E-mail: simone.gastaldelli@comune.san-giorgio-bosco.it
P. IVA: 04919200281

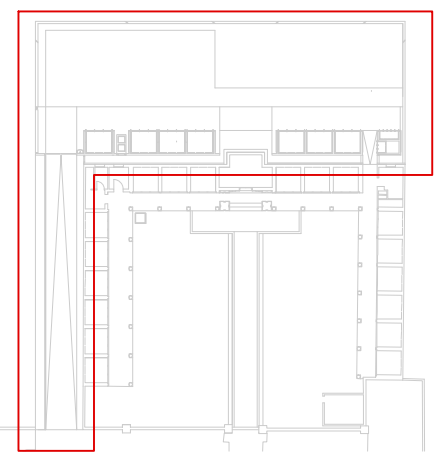


DATI SULLO STATO DI FATTO	
(01) Superficie area (mq)	938
(02) Superficie coperta totale (mq)	365
(03) Locali	275
(04) Fontanazioni	88
(05) Diserti	20
(06) Cinerari	0

LEGENDA		
	quote finito in pianta	+78.88 quote finito in sezione
	assi (misure progressive)	Giunto di dilatazione
	quote sondaggi	Falda
		Terreno esistente
* Tutte le quote sono in metri		


-
-
-
-
-
-
-
-
-
-
-
-
-
-
-

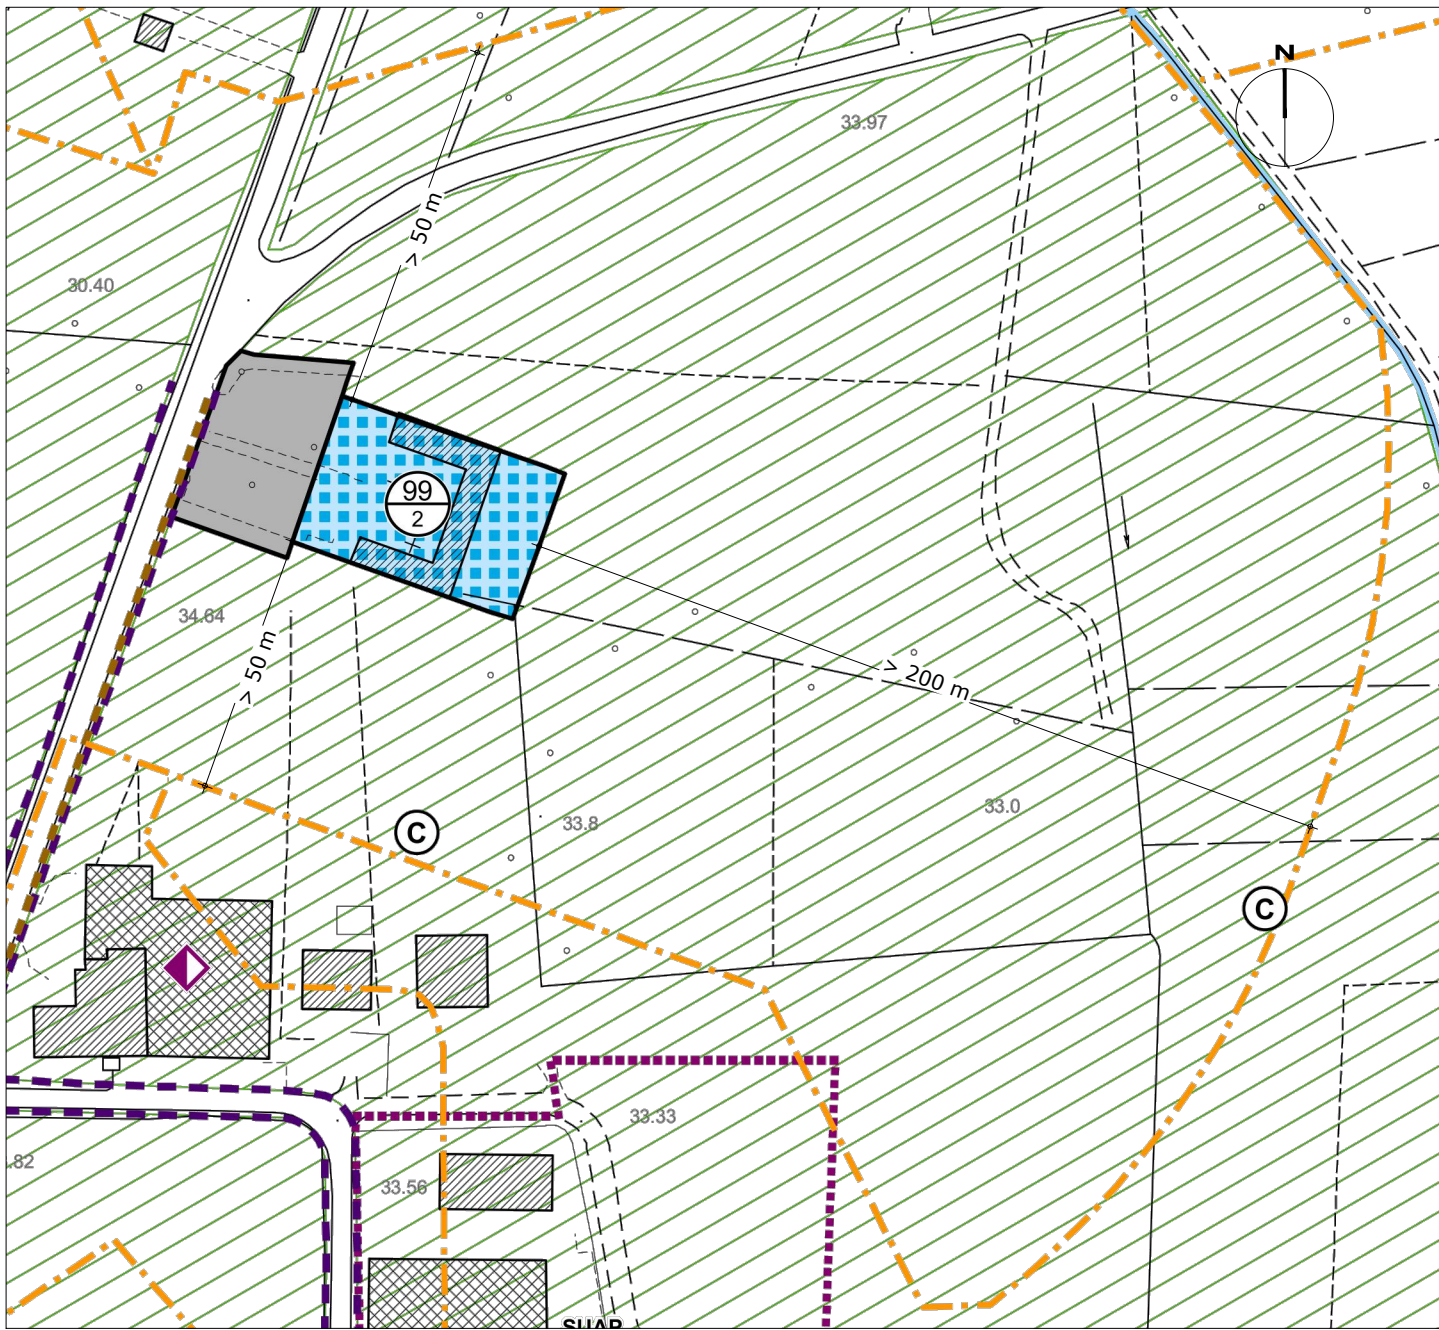

ESTRATTO PRG VIGENTE scala 1:2000

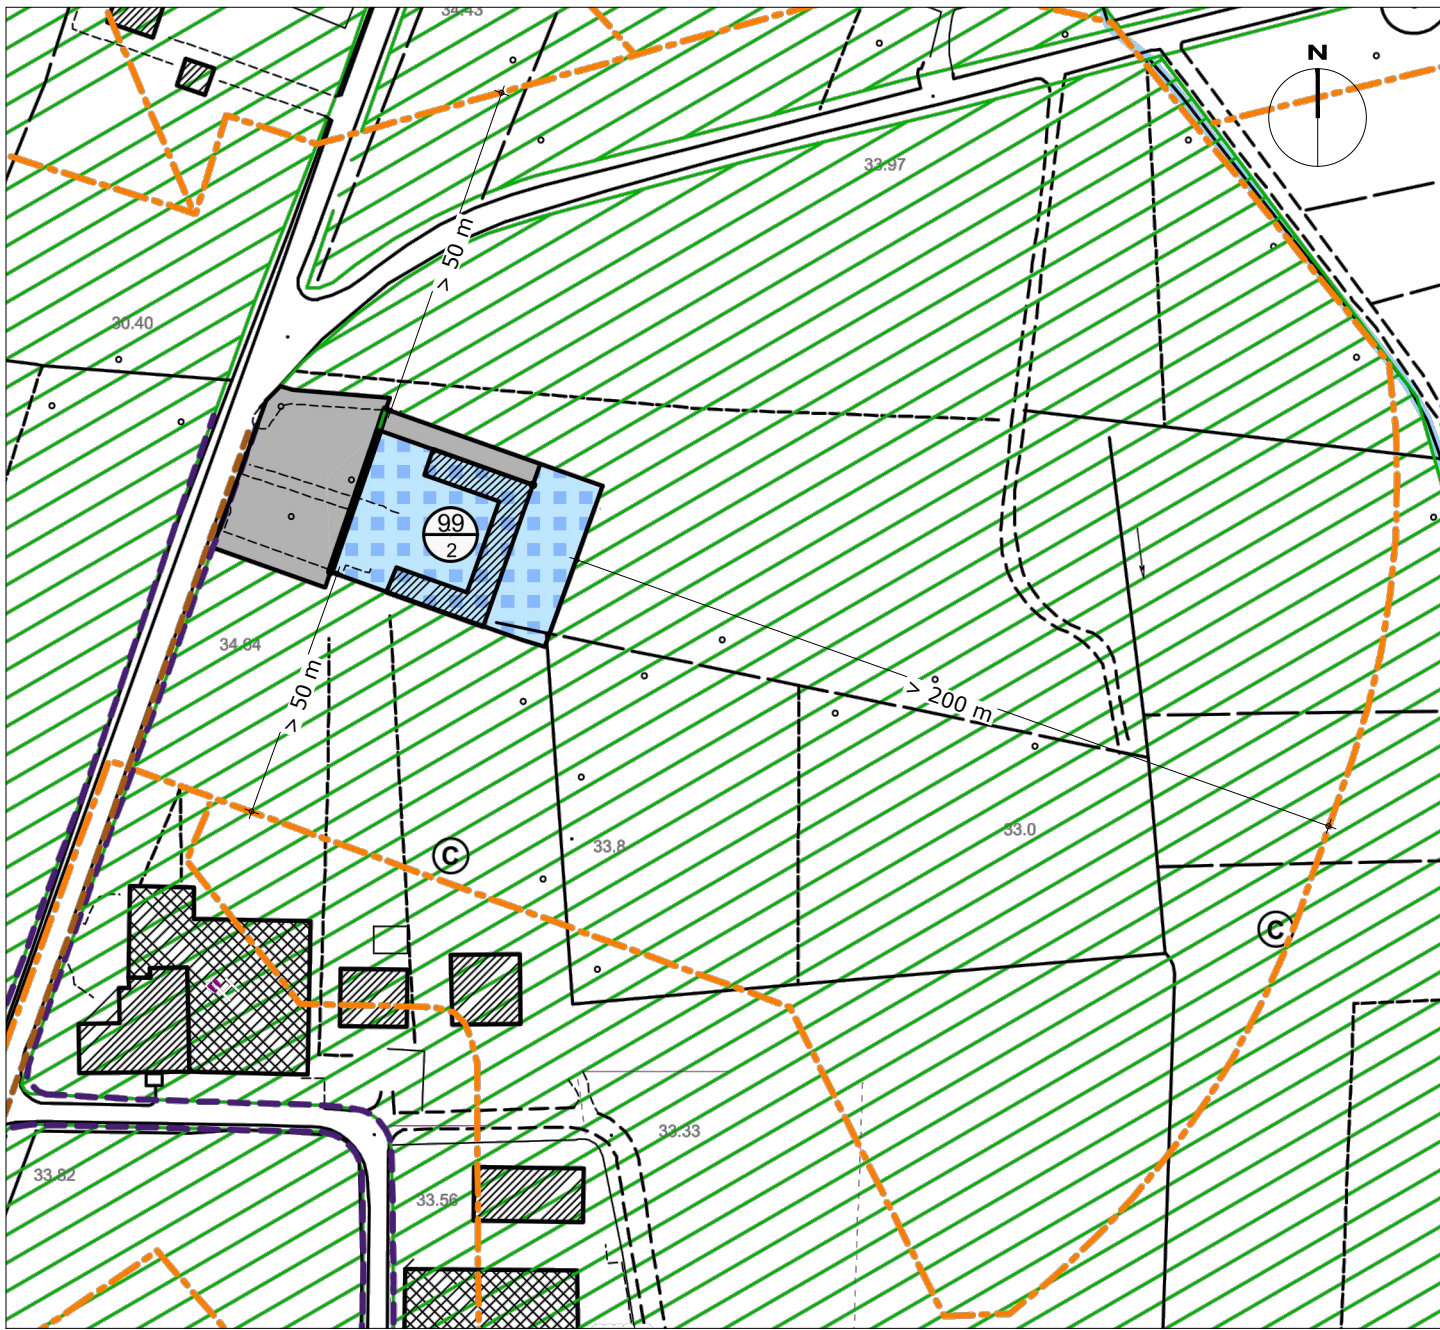



VARIANTE AL PRG (da approvare) scala 1:2000

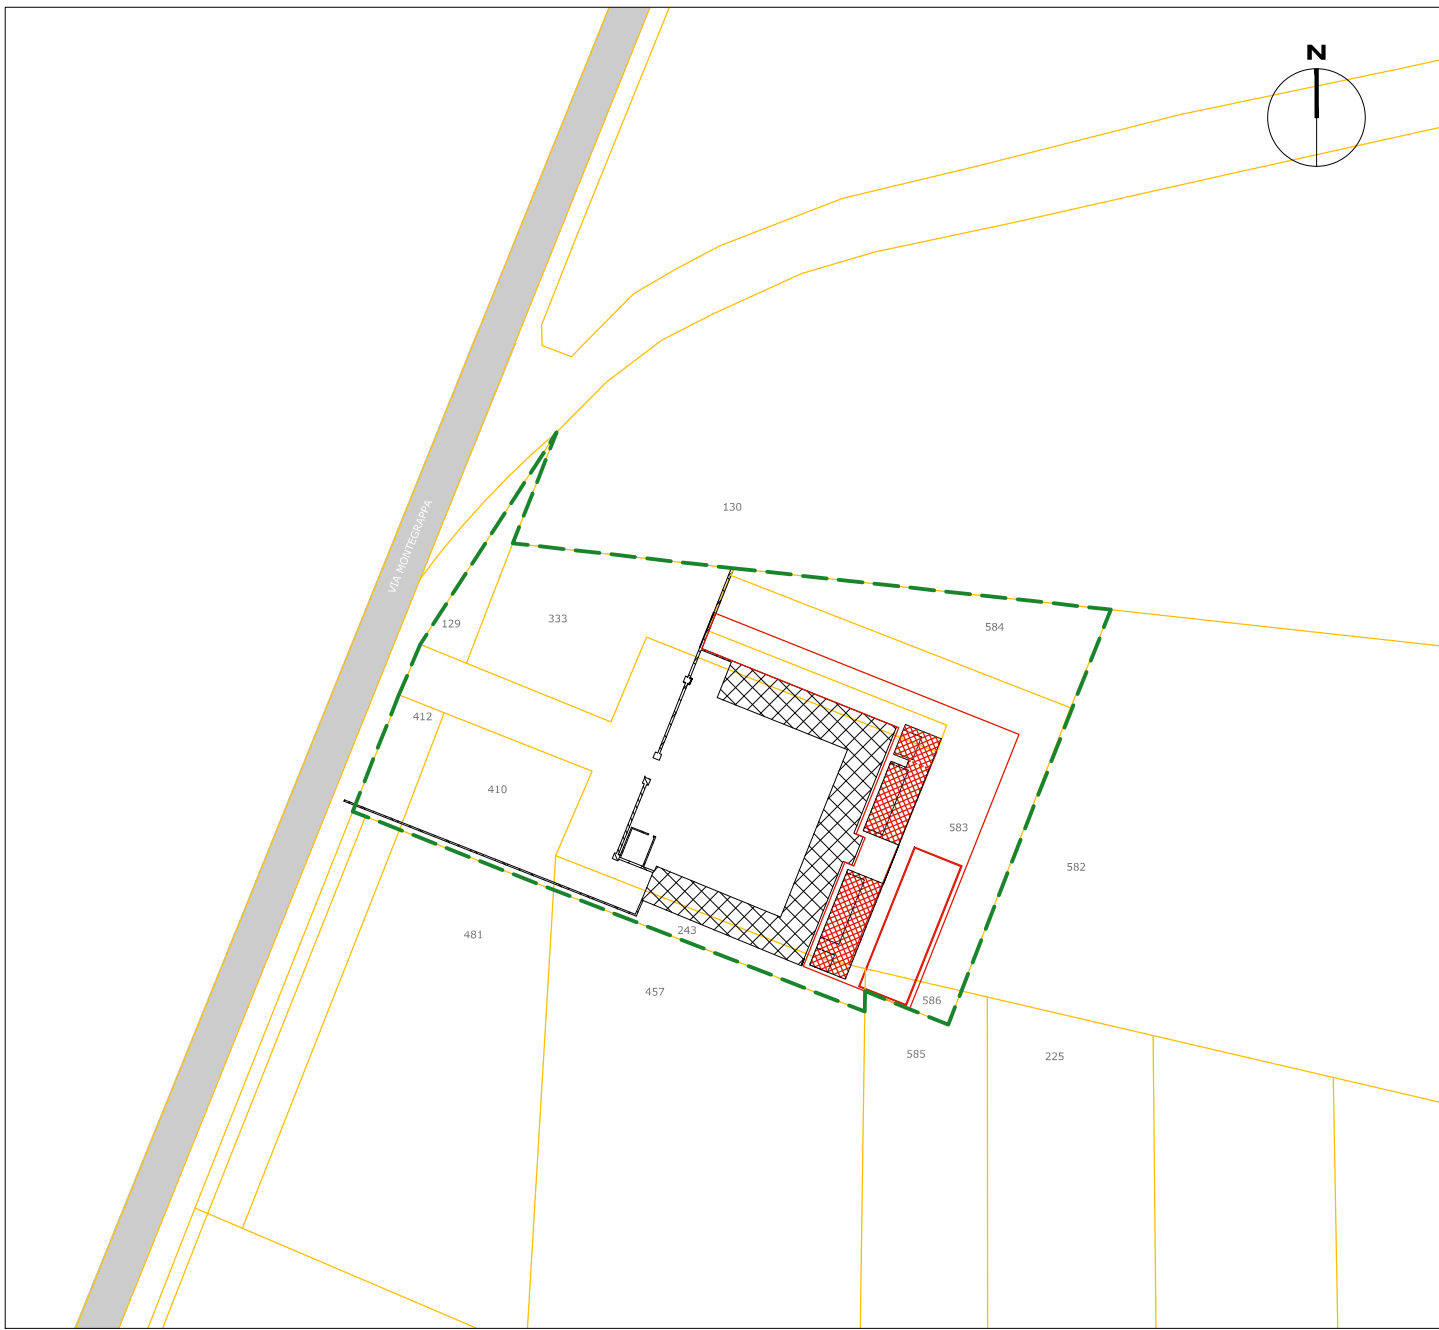


PLANIMETRIA DI PROGETTO scala 1:1000



ESTRATTO DI MAPPA scala 1:1000
fogli 129, 341, 333, 410, 412, 583, 586, mappale 3

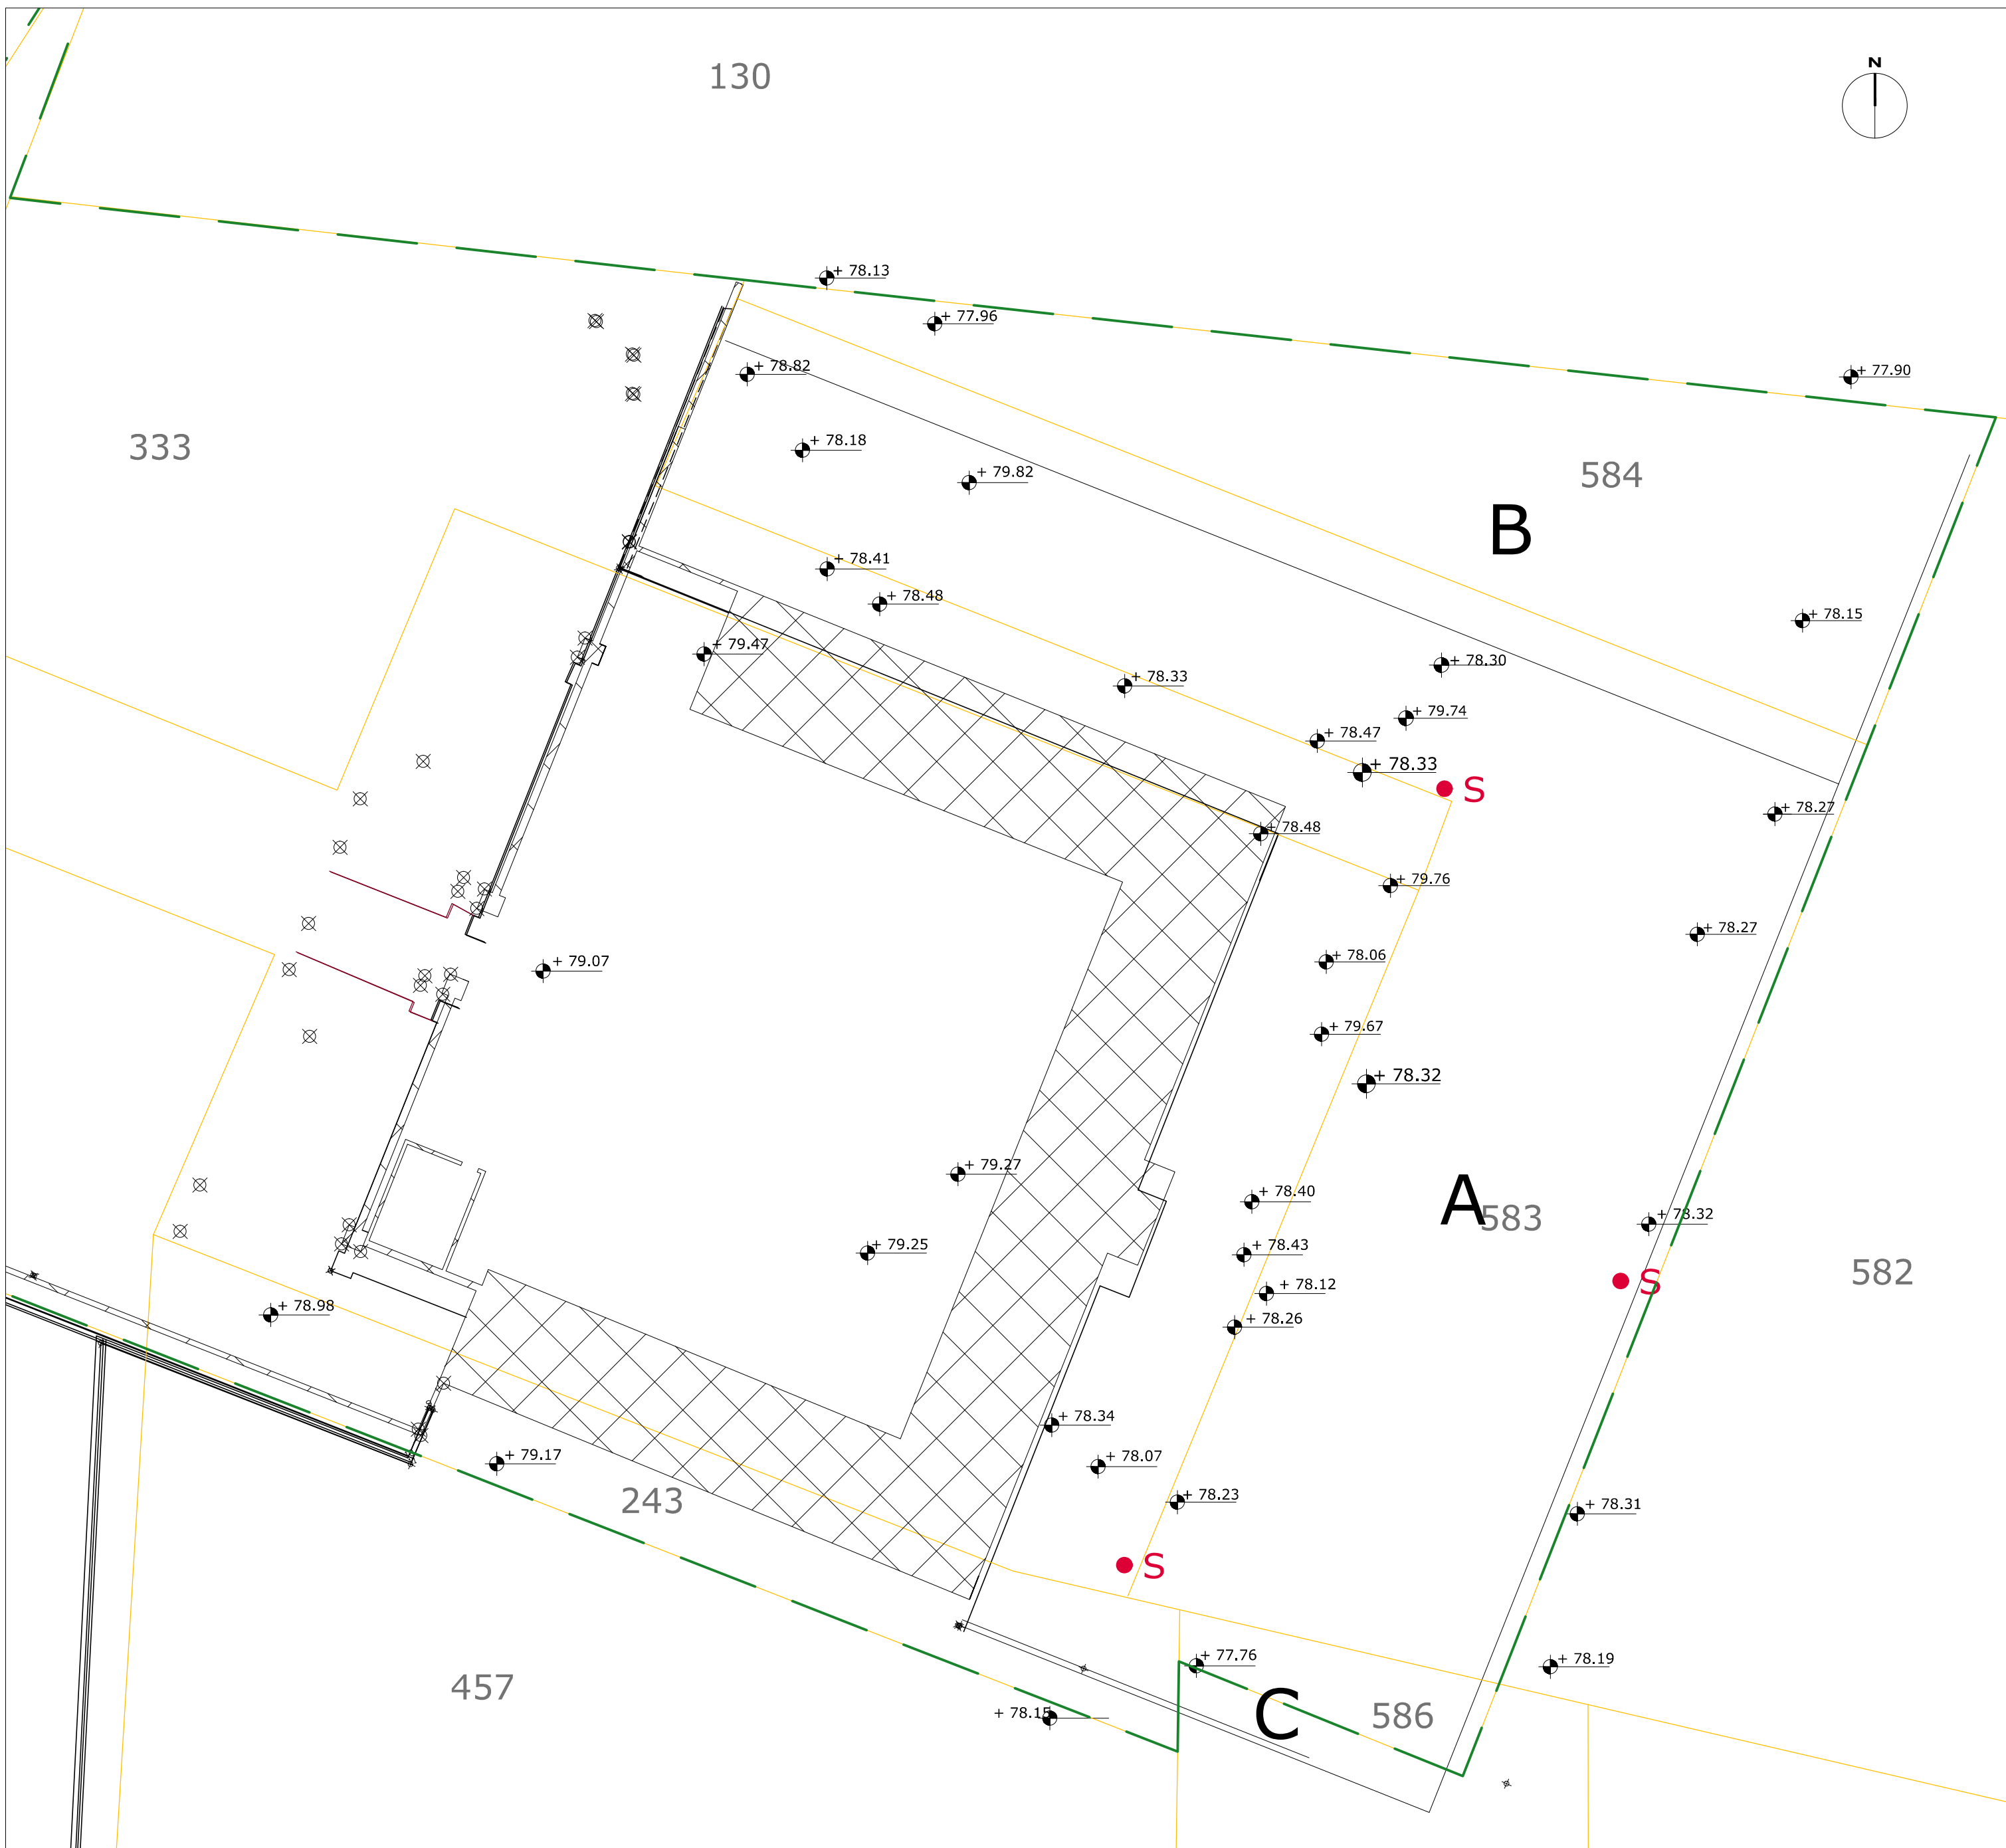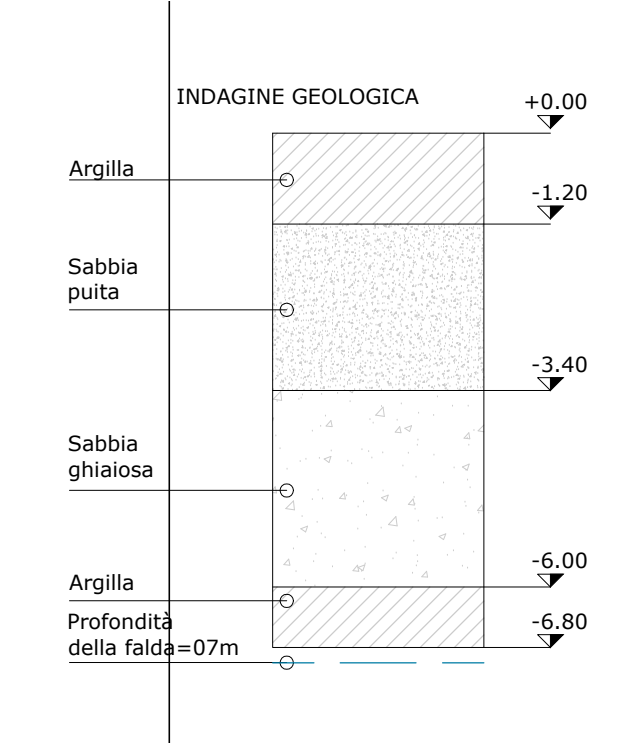

RILIEVO CELERIMETRICO scala 1:200

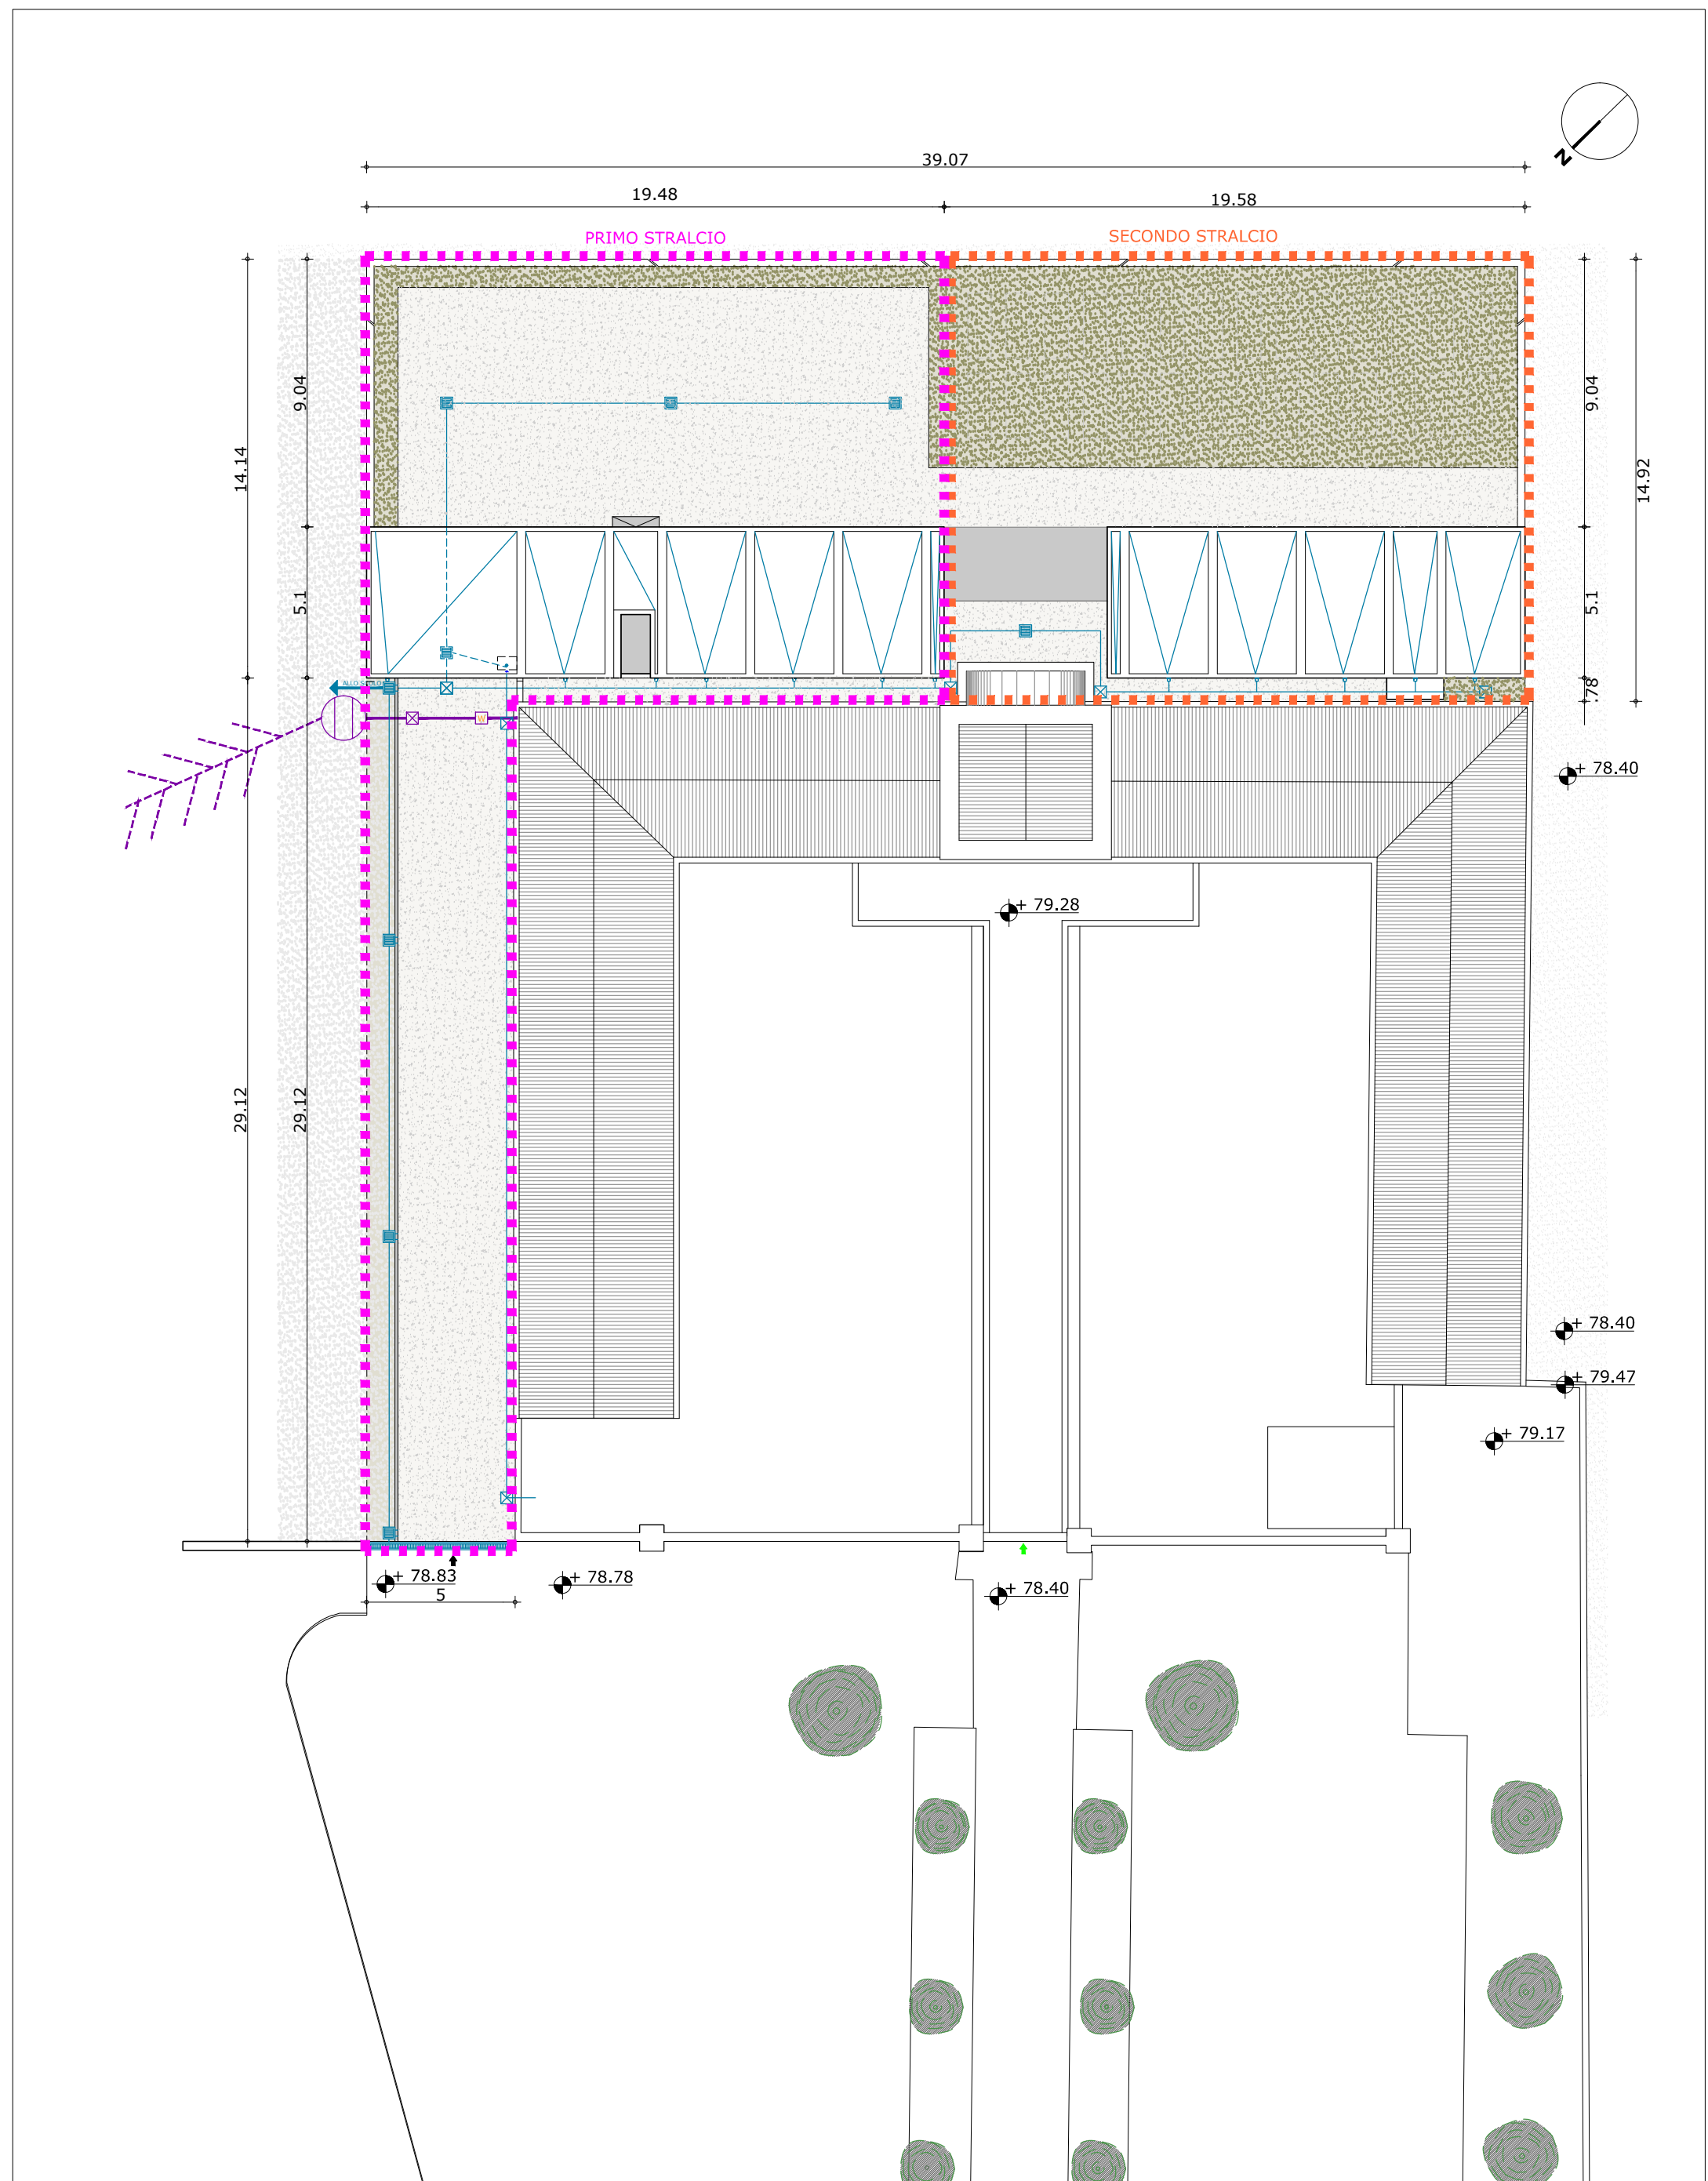

PIANTA COPERTURA scala 1:200