

Comune di:
San Giorgio in Bosco

Contenuto:
Tracciamento

Scala:
1:100

Elaborato n°:
04.009

Committente:
**Comune di
San Giorgio in Bosco**

arch.	strut.	imp.
PRELIMINARE:	☐	☐
DEFINITIVO:	☐	☐
ESECUTIVO:	☒	☐

Data di emissione:
22 luglio 2015

Operatore:
SP

Stato:
di PROGETTO


Visto il progettista:

ARCHITETTO SIMONE CASTALDELO,
Corso della Costituzione n° 2 - 35010
Piazzola sul Brenta (PD)
Tel. 049.9450.041 - Fax: 049.9451.902
E-Mail: info@studioinnodino.com
P.N.N.: 03451420200


LEGENDA

	quote finito in pianta		quote finito in sezione
	assi (misure progressive)		Giunto di dilatazione
	quote sondaggi		Falda
			Terreno esistente

- Tutte le quote sono in metri

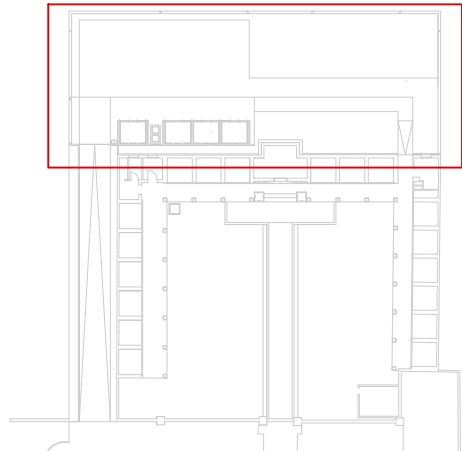

ASSI

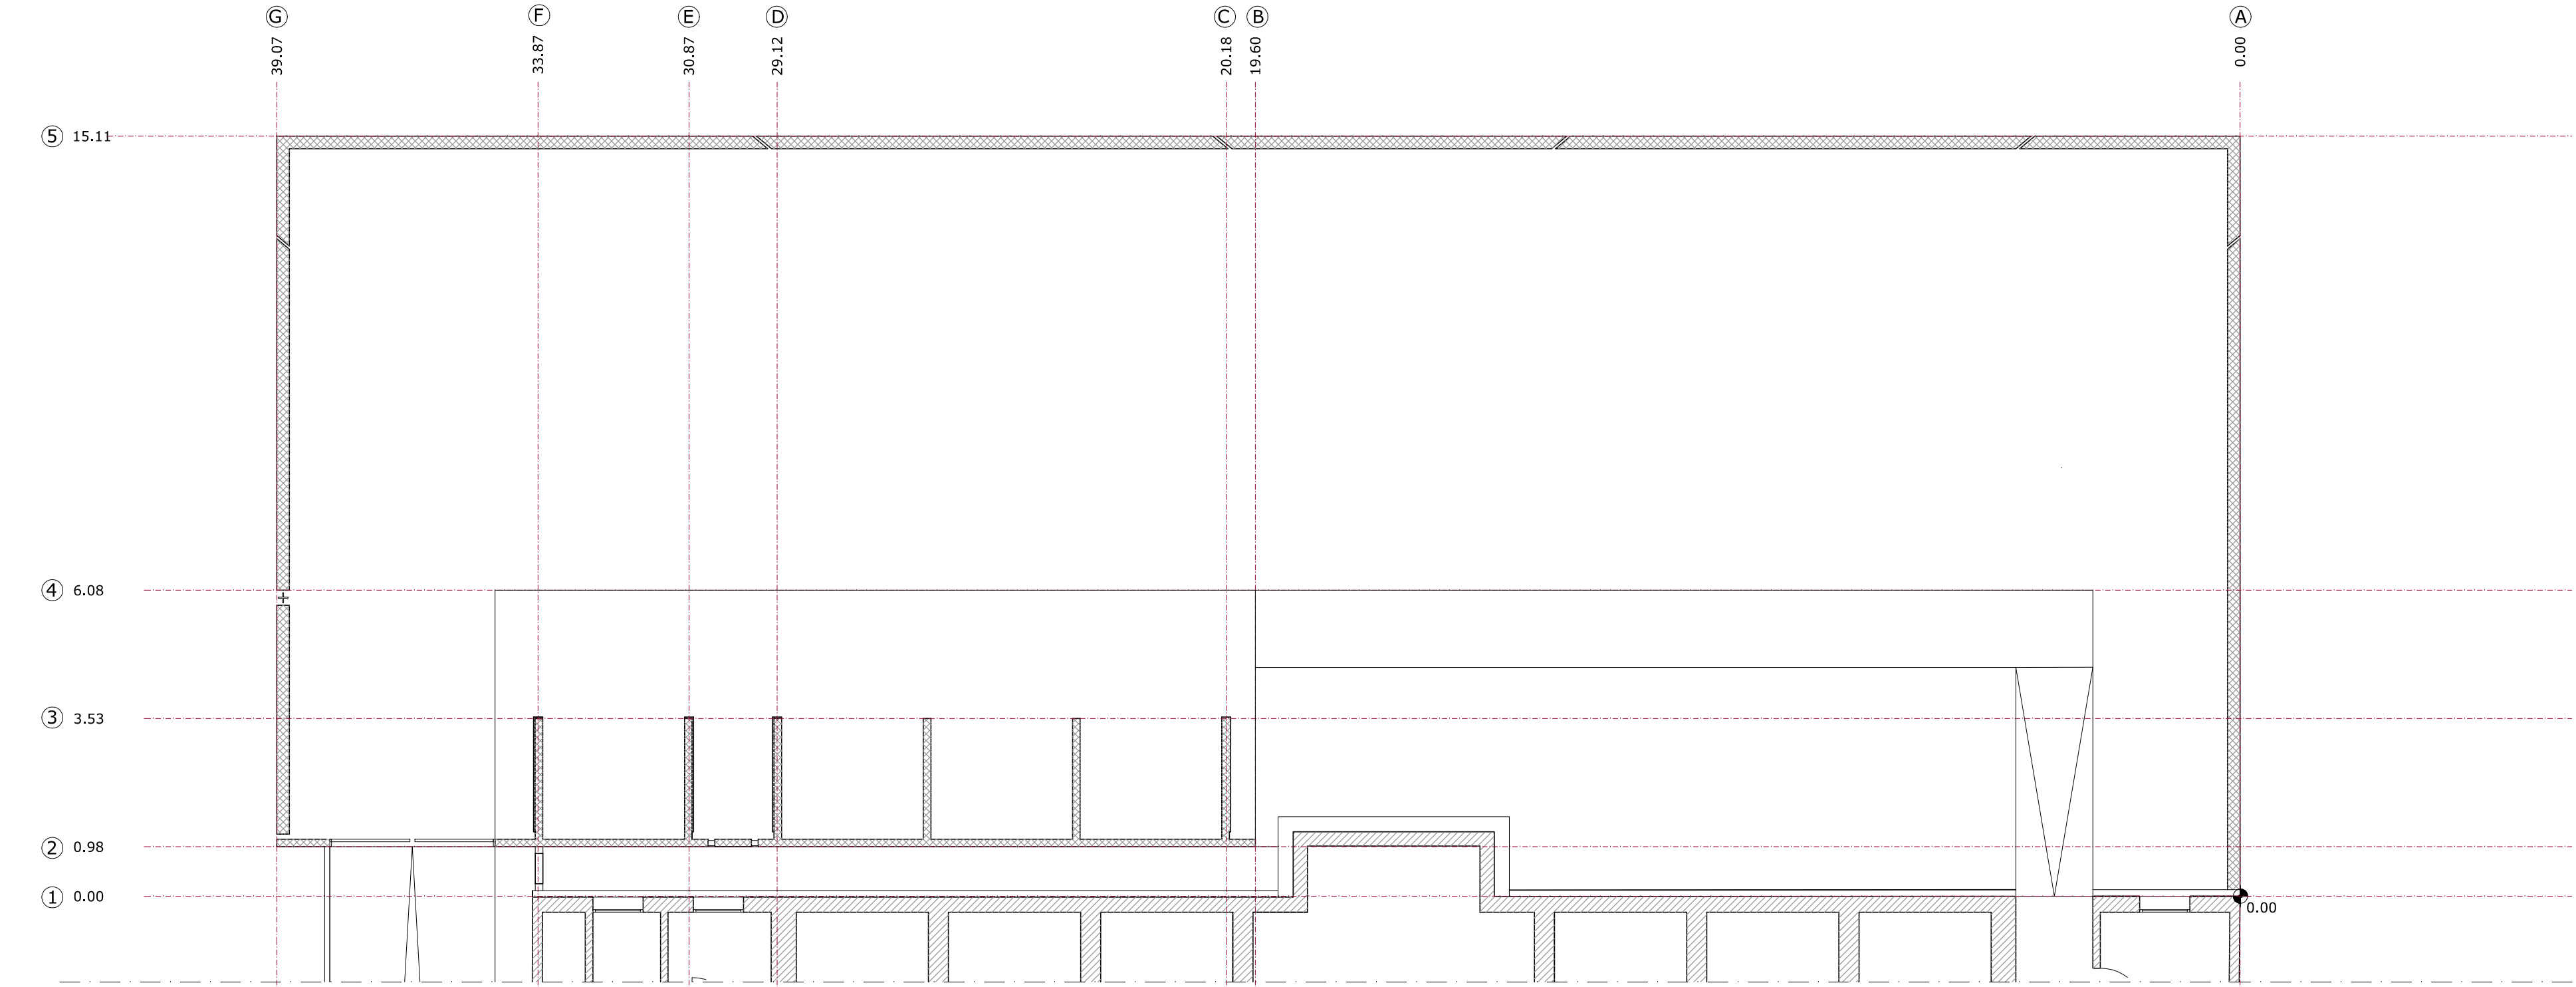

FONDAZIONI E CONFINI

