


LEGENDA	
	SUPERFICIE COPERTA MQ. 52.002
	SUPERFICIE IMPIANTI TECNOLOGICI MQ. 7.520
	SUPERFICIE DESTINATA A PARCHEGGIO (P4) MQ. 10.876
	AREA AGRICOLA MQ. 8.090
	PARCHEGGI ESTERNI ALL'AREA DELLO STABILIMENTO (P3) MQ. 12.838
	PARCHEGGI INTERNI ALL'AREA DELLO STABILIMENTO (P1+P2) MQ. 11.181
	VERDE ESTERNO ALL'AREA DELLO STABILIMENTO (V2) MQ. 940
	VERDE INTERNO ALL'AREA DELLO STABILIMENTO (V1) MQ. 4.392

INDIVIDUAZIONE STANDARDS DI PROGETTO	
1)- SUPERFICIE PER PARCHEGGIO DIPENDENTI E VISITATORI - Superficie denominata P1	mq. 7.628
2)- SUPERFICIE PER SOSTA CAMION IN ATTESA DI CARICO E SCARICO - Superficie denominata P2	mq. 3.553
3)- SUPERFICIE PER PARCHEGGIO DI USO PUBBLICO - Superficie denominata P3	mq. 12.838
4)- SUPERFICIE PER PARCHEGGIO e VIABILITA' A SERVIZIO ESCLUSIVO DEL COMPLESSO PRODUTTIVO - Superficie denominata P4	mq. 10.876
sommario	mq. 34.895
5)- SUPERFICIE DESTINATA A VERDE - Superficie denominata V1	mq. 4.392
- Superficie denominata V2	mq. 940
sommario	mq. 5.332

DETERMINAZIONE STANDARDS SECONDO IL VIGENTE P.R.G.	
6)- SUPERFICIE TERRITORIALE DI PROPRIETA' - Z.T.O. D = S.T.:	mq. 99.842
7)- SUPERFICIE PER PARCHEGGIO e VIABILITA' A SERVIZIO ESCLUSIVO DEL COMPLESSO PRODUTTIVO - Superficie denominata P4	mq. 10.876
sommario	mq. 110.718
8)- SUPERFICIE MINIMA DA DESTINARE A VERDE PUBBLICO e PARCHEGGI - Sus: (pari al 10,00 % della Superficie Territoriale + P4) - Sus complessiva mq. (110.718 x 0.1) =	mq. 11.072
9)- SUPERFICIE MINIMA DA DESTINARE A PARCHEGGIO PRIVATO - (mq. 15 per ogni 100 mq. Su Industriale) - - Su utile e coperta finale mq. [(52.459/100x15) =	mq. 7.869

VERIFICA DIMENSIONAMENTO AREE A STANDARDS	
10)- SUPERFICIE PER PARCHEGGIO PUBBLICO E VERDE: - Parcheggio di progetto (P3) =	mq. 12.838 +
- Verde di progetto (V2) =	mq. 940 -
- Minimo (Secondo il P.R.G.) (p.to n.8) =	mq. 11.072 =
in esubero rispetto alle previsioni di P.R.G.	mq. 2.706
Standard di progetto = mq. 13.778 > mq. 11.072 = Standard di P.R.G.	
11)- SUPERFICIE PER PARCHEGGIO PRIVATO: - Parcheggio di progetto = (P1+P2+P4) = (7.628+3.553+10.876) =	mq. 22.057 -
- Secondo il P.R.G. (p.to n.9) =	mq. 7.869 =
in esubero rispetto alle previsioni di P.R.G.	mq. 14.188
Parcheggio di progetto = mq. 22.057 > mq. 7.869 = Parcheggio di P.R.G.	
12)- SUPERFICIE PER VERDE PRIVATO: - Verde (V1) =	mq. 4.392

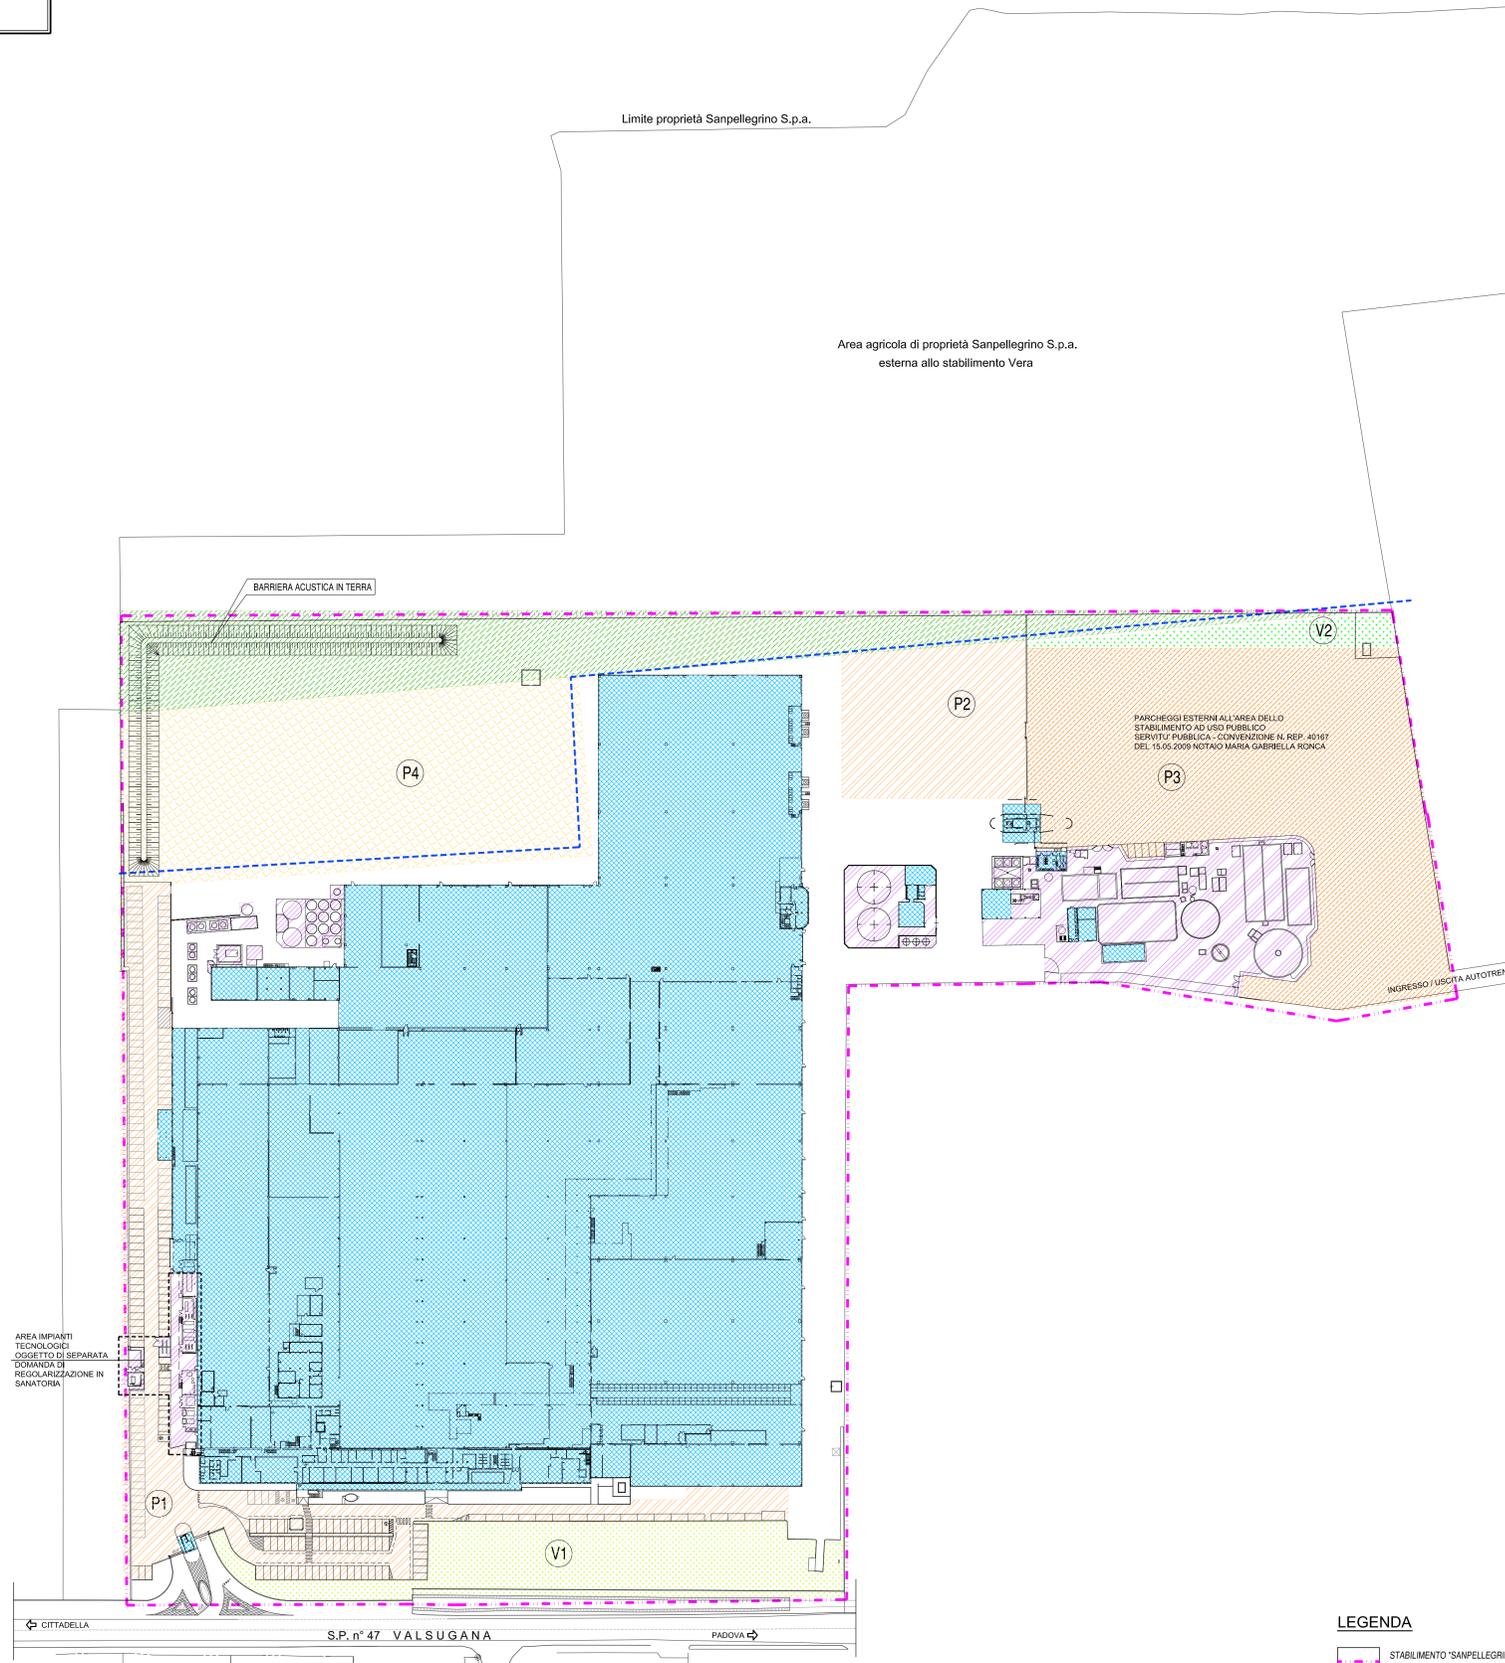

PLANIMETRIA - Scala 1:1000  
STATO ATTUALE

LEGENDA

- STABILIMENTO "SANPELLEGRINO S.P.A."  
"Stabilimento VERA di San Giorgio in Bosco"
- LIMITE ZONA D - INDUSTRIALE



SANPELLEGRINO S.p.A  
STABILIMENTO VERA DI SAN GIORGIO IN BOSCO  
PADOVA

PROGETTO PER LA REALIZZAZIONE  
DI UN IMPIANTO DI TRIGENERAZIONE  
A GAS METANO IN SOSTITUZIONE DI  
UN IMPIANTO ESISTENTE

SPORTELLO UNICO ATTIVITA' PRODUTTIVE  
VARIANTE ALLO STRUMENTO URBANISTICO art. 4 L.R. 55/2012

OGGETTO : PLANIMETRIA GENERALE  
INDIVIDUAZIONE AREE A PARCHEGGIO E VERDE  
STATO AUTORIZZATO

COMMESSA:	16E1031	DATA:	Febbraio 2017	TAVOLA
FILE:	16E1031DEF03	SCALA:	1:1000	<b>3</b>
1	Aggiornamento	Causale		
2				
3				

STUDIO TECNICO ASSOCIATO  
**SVEGLIADO**  
35013 CITTADELLA (PD) - Via T. Gallo, 6  
Tel. 0495970201 - Fax 5970786 - Email: info@studiosvegliado.it



PROGETTISTA:  
Ing. STEFANO SVEGLIADO

