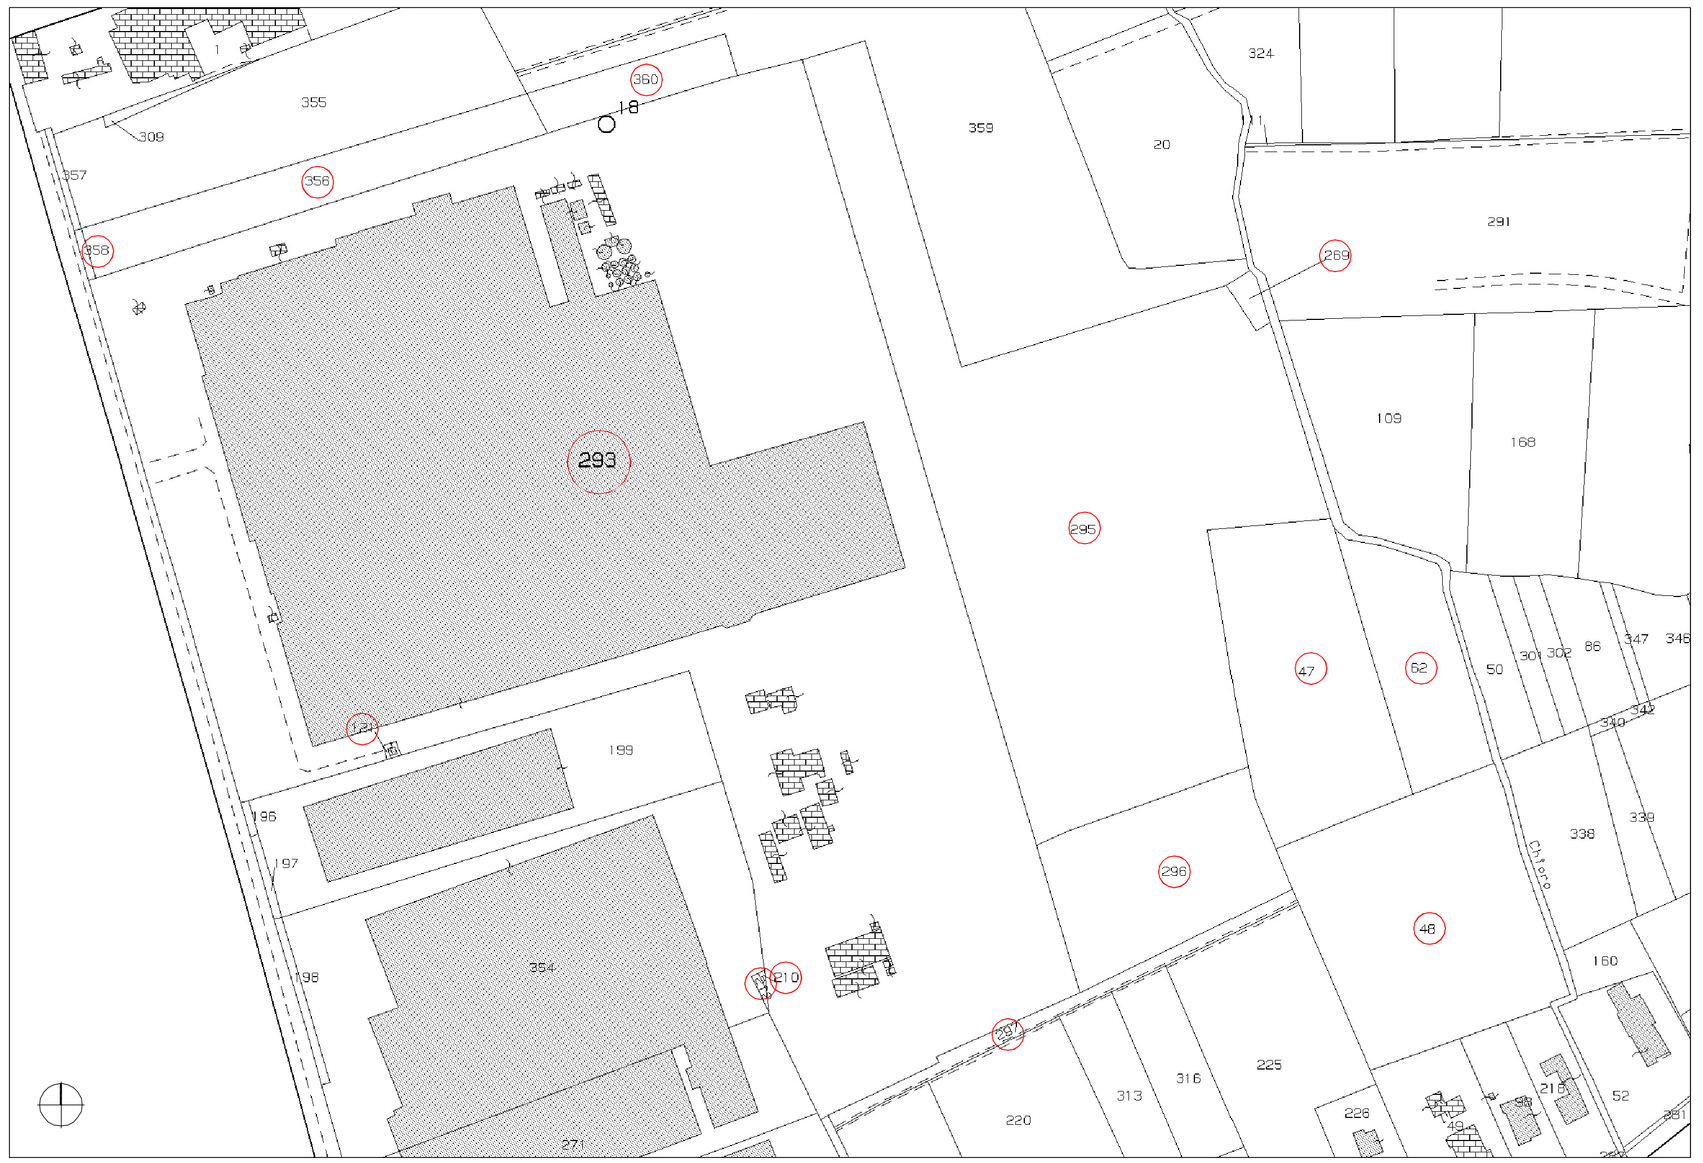

Comune di SAN GIORGIO IN BOSCO - ESTRATTO CATASTALE: Foglio 7°-M.N. 293 scala 1:2000

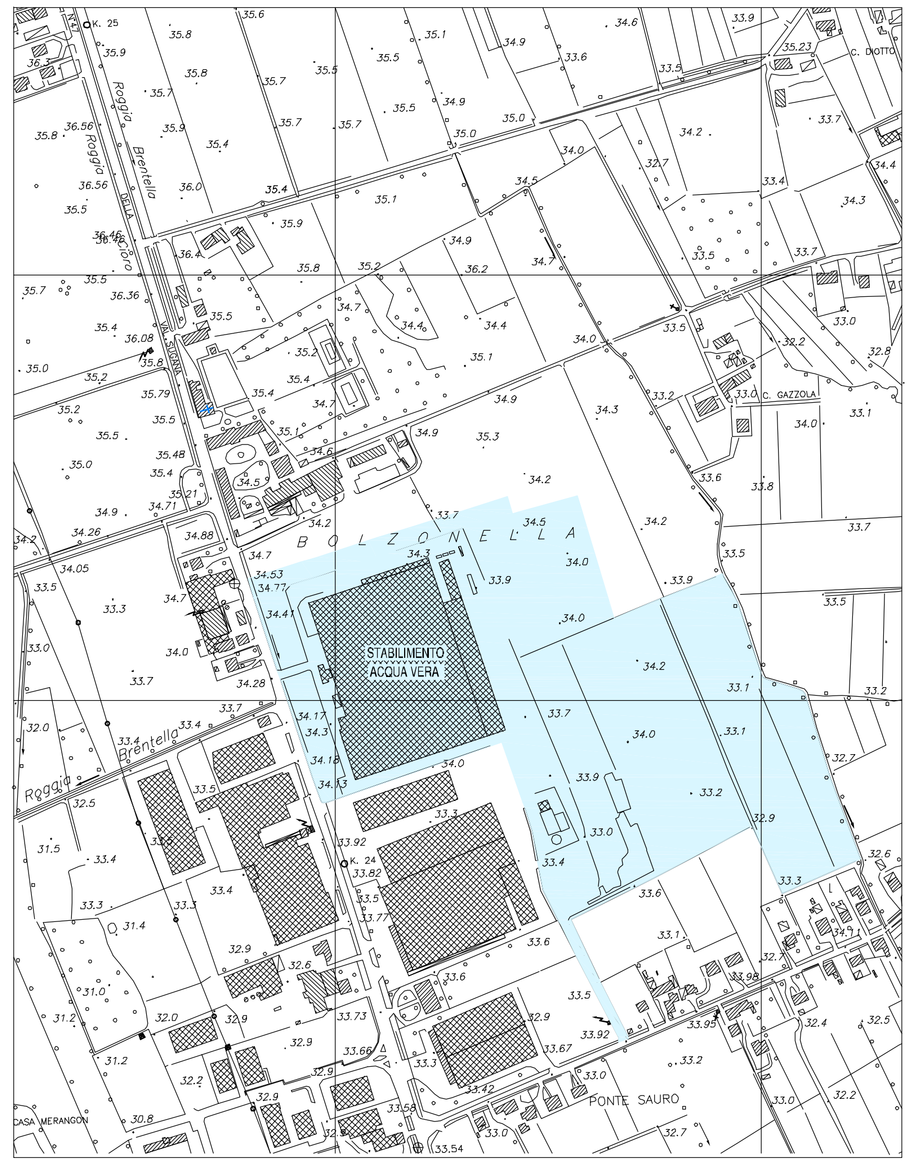

CARTA TECNICA REGIONALE: Elemento n.104142-FACCA scala 1:5000

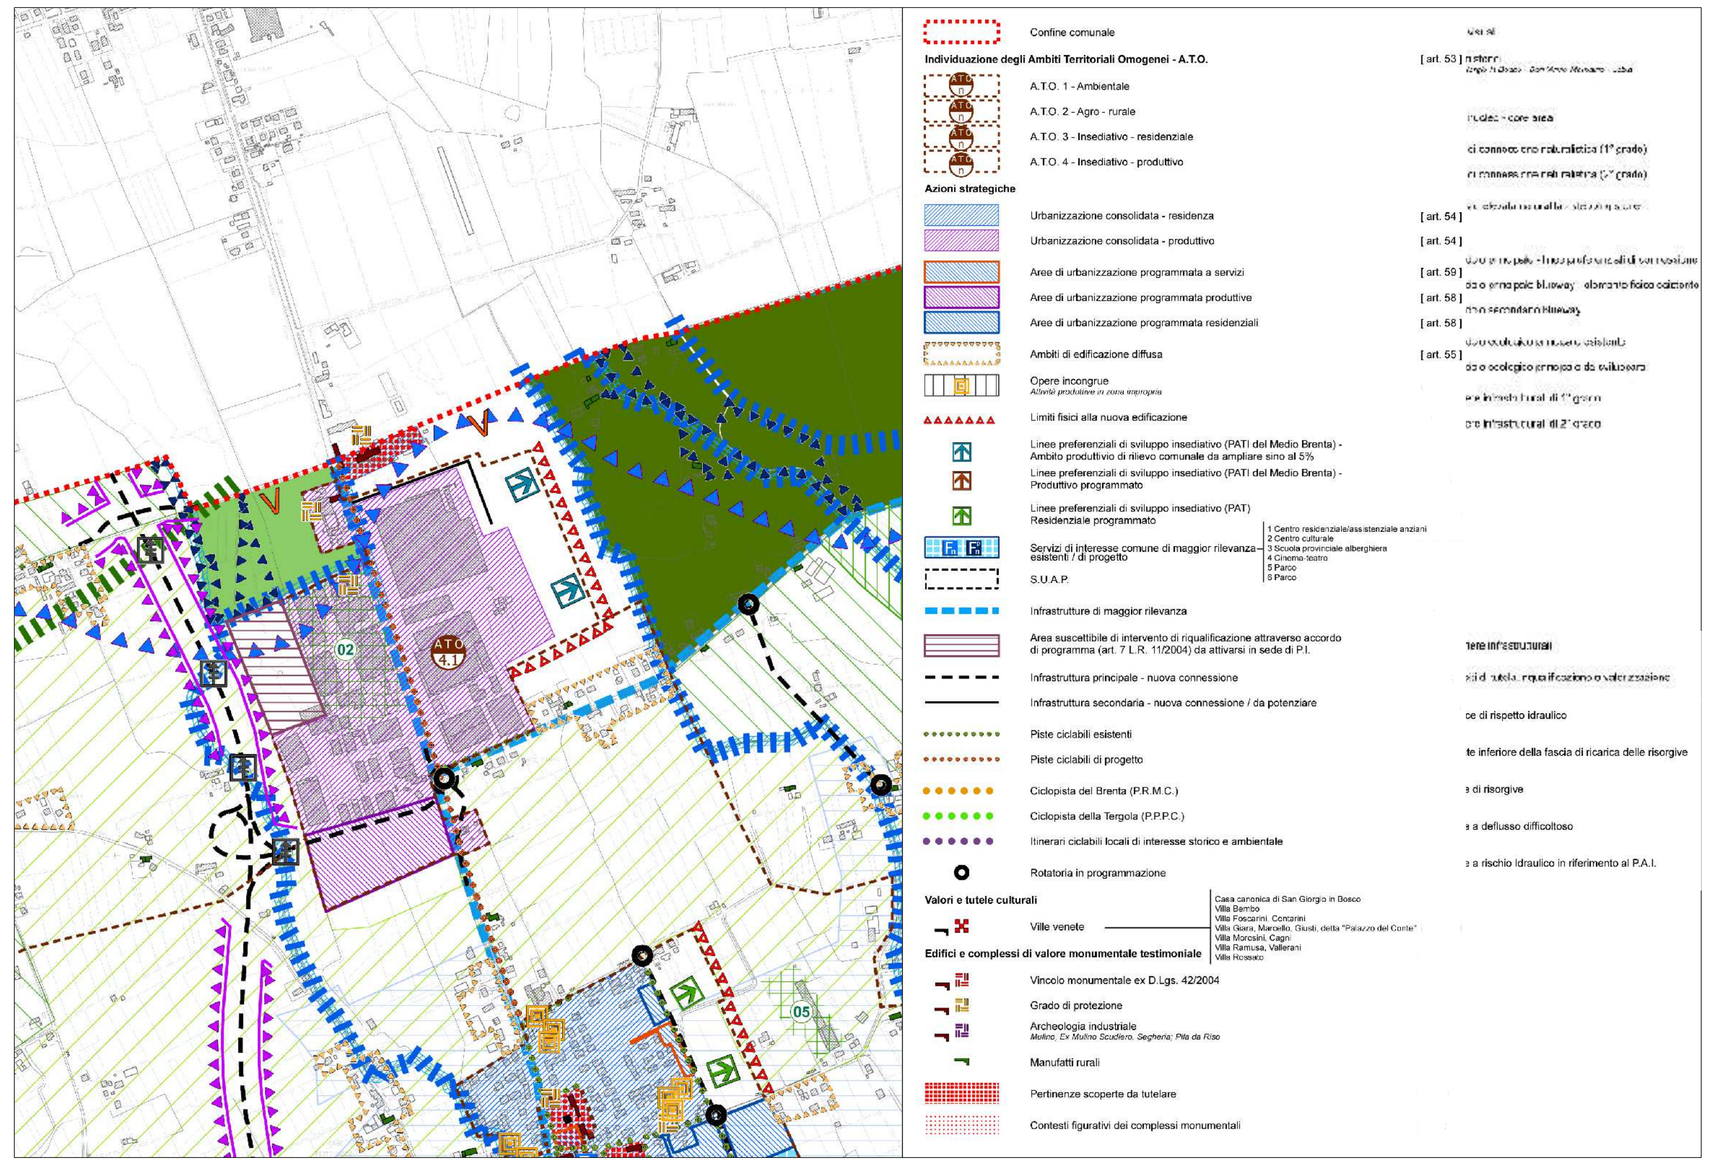

ESTRATTO CARTA DELLA TRASFORMABILITA' - P.A.T. scala 1:10000

LEGENDA P.A.T.

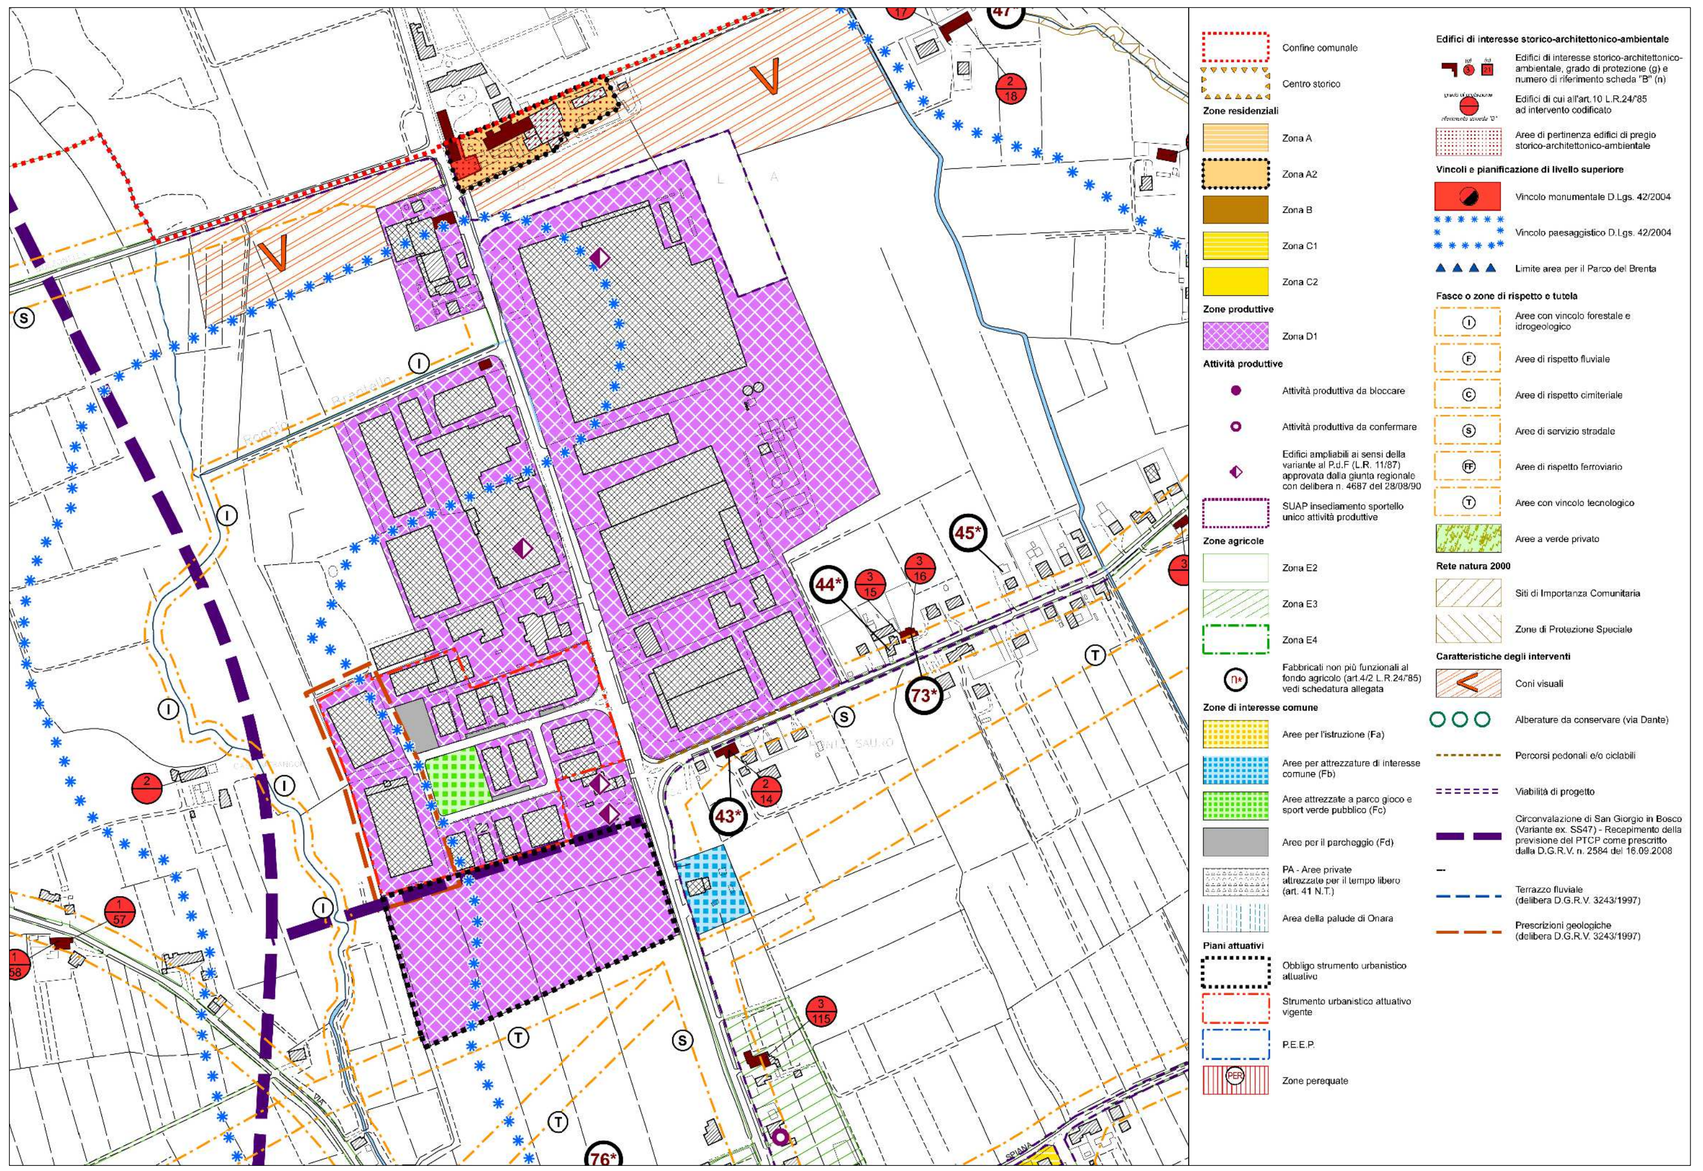

Comune di SAN GIORGIO IN BOSCO - ESTRATTO P.R.G. (PI) - scala 1:5000

LEGENDA P.R.G. (PI)

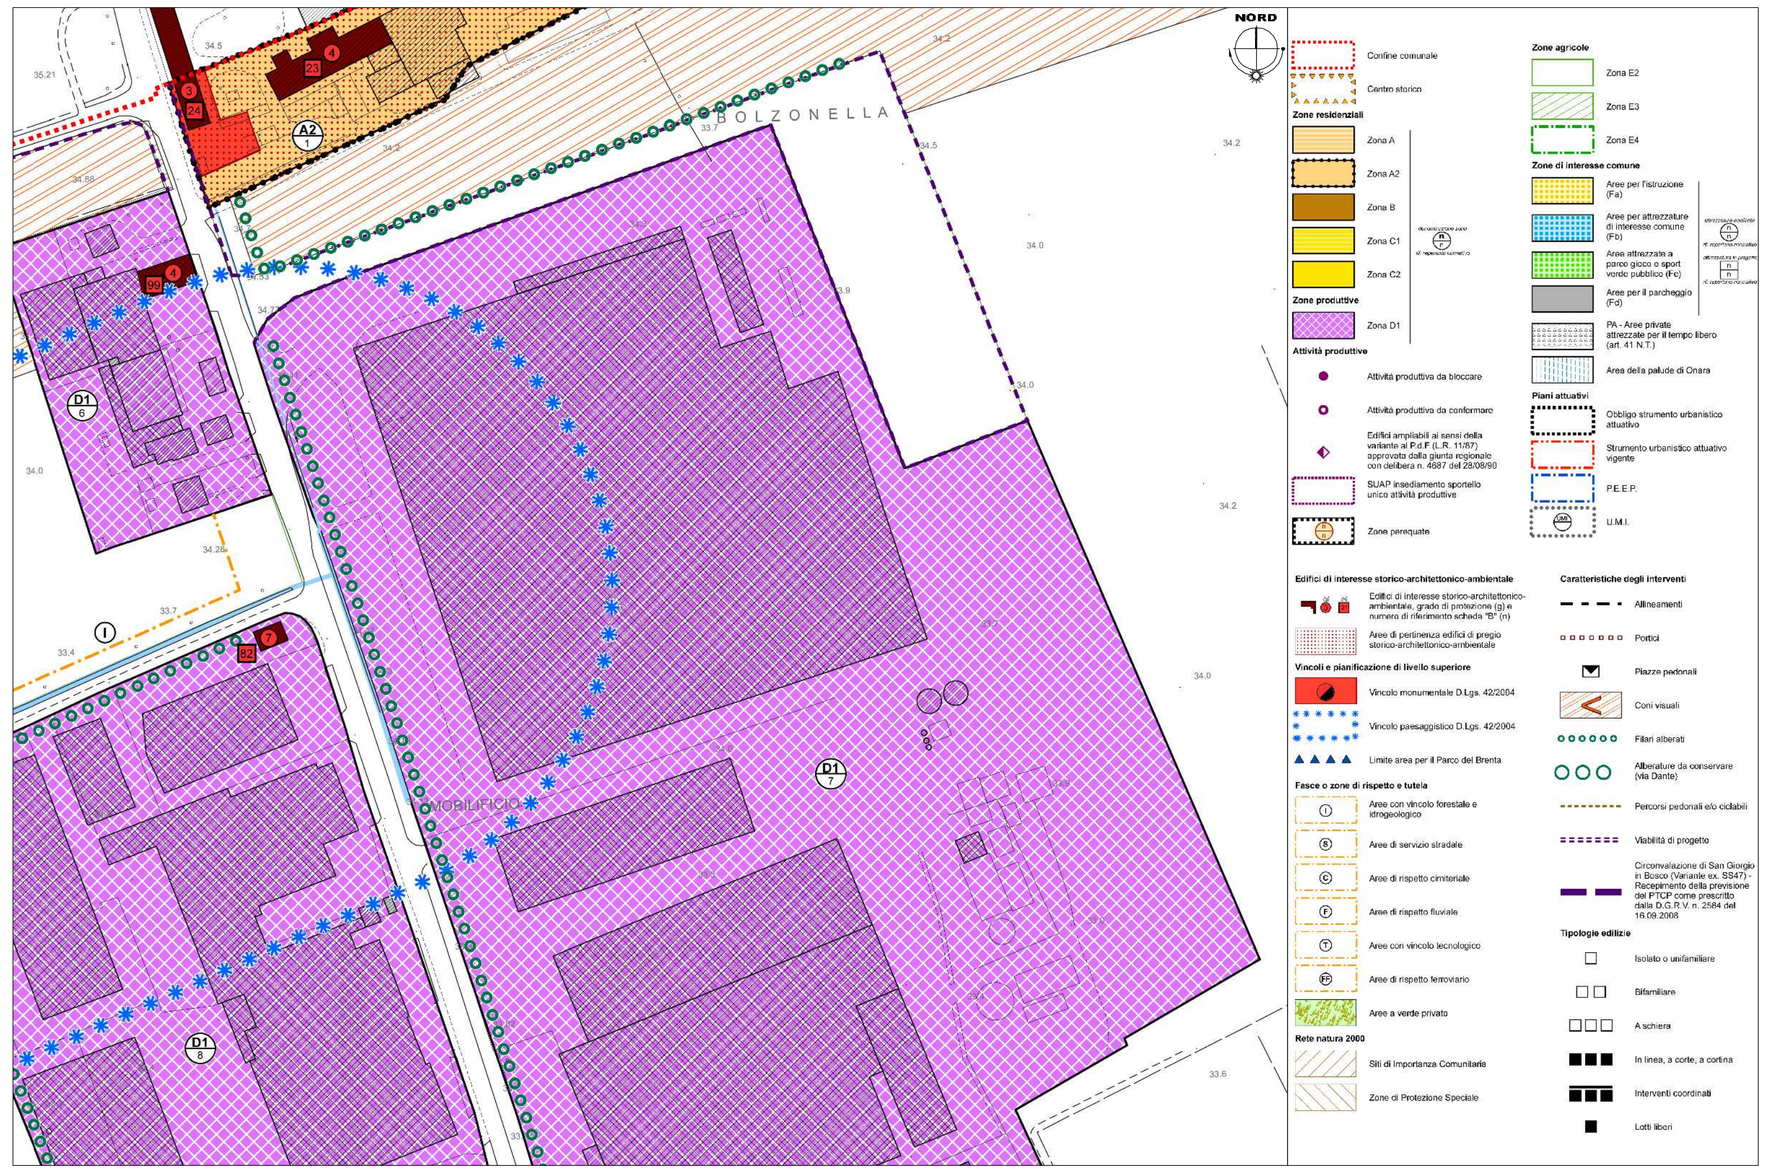

Comune di SAN GIORGIO IN BOSCO - ESTRATTO P.R.G. (PI) - Zona industriale scala 1:2000

LEGENDA P.R.G. (PI)

GRUPPO SANPELLEGRINO

Nestlé Waters

SANPELLEGRINO S.p.A
STABILIMENTO VERA DI SAN GIORGIO IN BOSCO
PADOVA

PROGETTO PER LA REALIZZAZIONE DI UN IMPIANTO DI TRIGENERAZIONE A GAS METANO IN SOSTITUZIONE DI UN IMPIANTO ESISTENTE

SPORTELLO UNICO ATTIVITA' PRODUTTIVE
VARIANTE ALLO STRUMENTO URBANISTICO art. 4 L.R. 55/2012

OGGETTO : INQUADRAMENTO TERRITORIALE
ESTRATTI: MAPPA CATASTALE, C.T.R., P.A.T. E P.R.G. (PI)

COMMESSA: 16EI031	DATA: Febbraio 2017	TAVOLA	1
FILE: 16EI031DEF01	SCALA: 1:2000/5000		

	Aggiornamento	Causale
1		
2		
3		

STUDIO TECNICO ASSOCIATO
SVEGLIADO
35013 CITTADELLA (PD) - Via T. Gasparotto, 6
Tel. 049/5970201 - Fax 5970785 - Email: info@studiosvegliado.it

PROGETTISTA:
Ing. STEFANO SVEGLIADO