




PROSPETTO EST STATO ATTUALE - scala 1:200

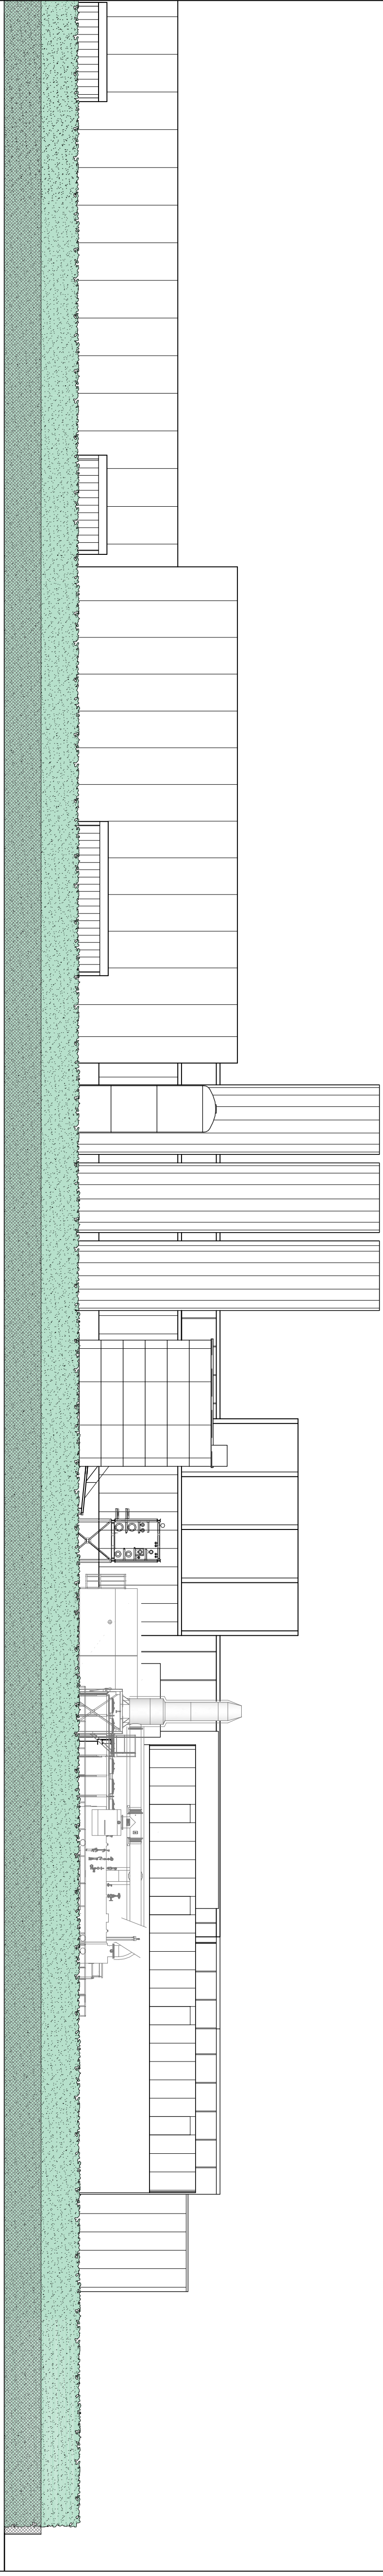


PROSPETTO EST STATO DI PROGETTO - scala 1:200

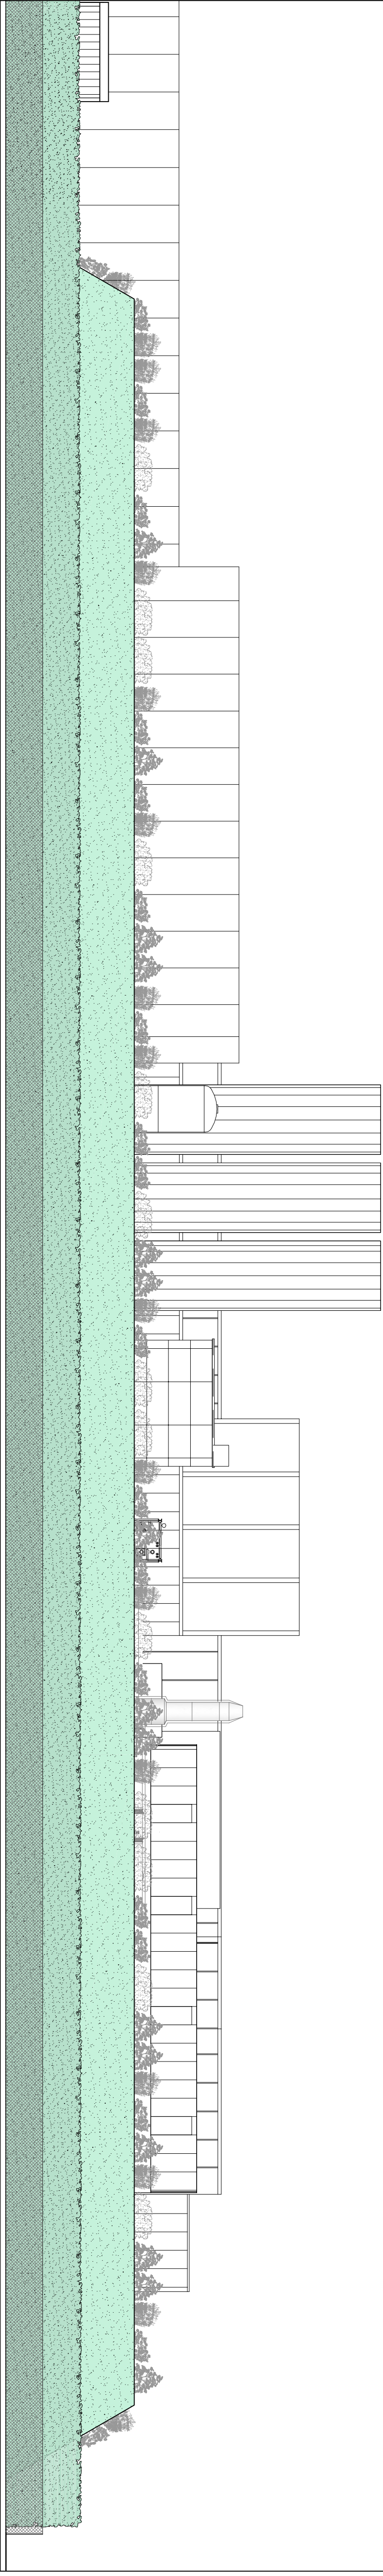


PROSPETTO EST STATO DI PROGETTO CON MITIGAZIONE AMBIENTALE - scala 1:200

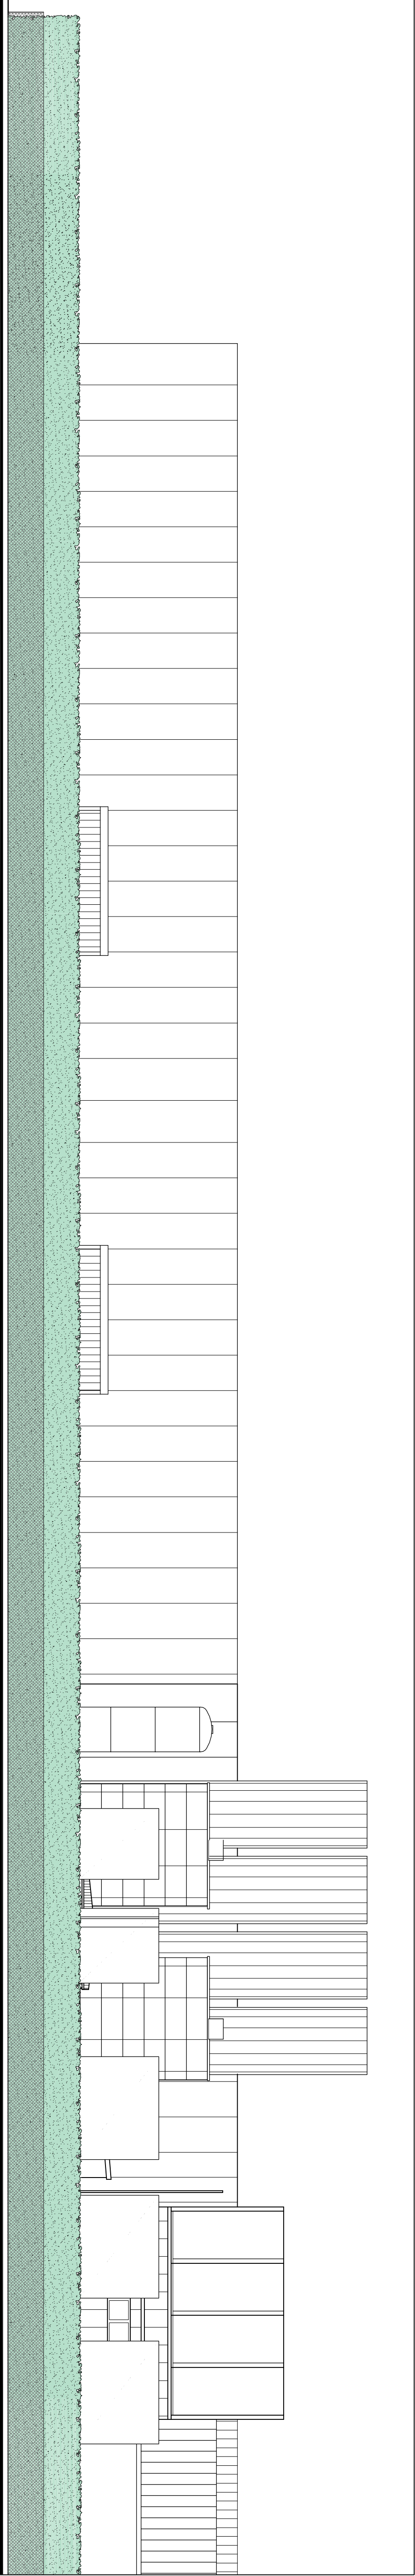


PROSPETTO NORD STATO ATTUALE - scala 1:200

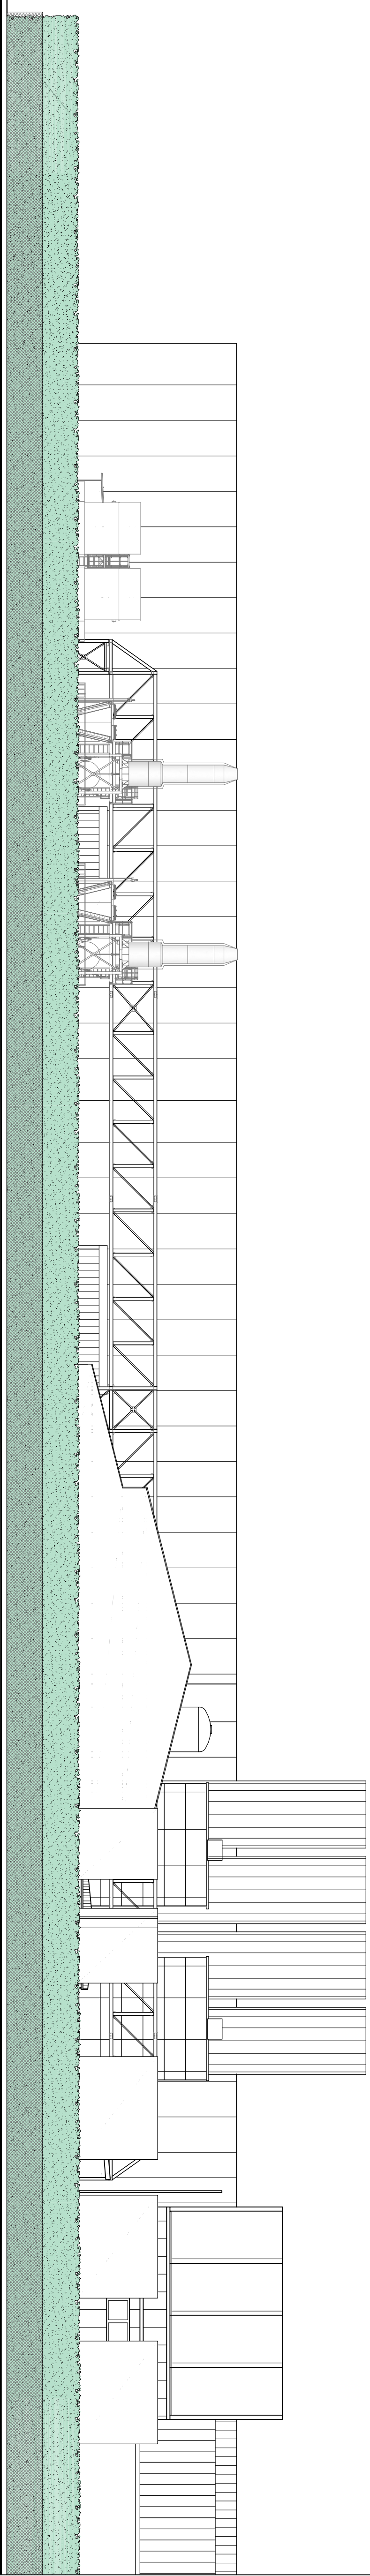


PROSPETTO NORD STATO DI PROGETTO - scala 1:200

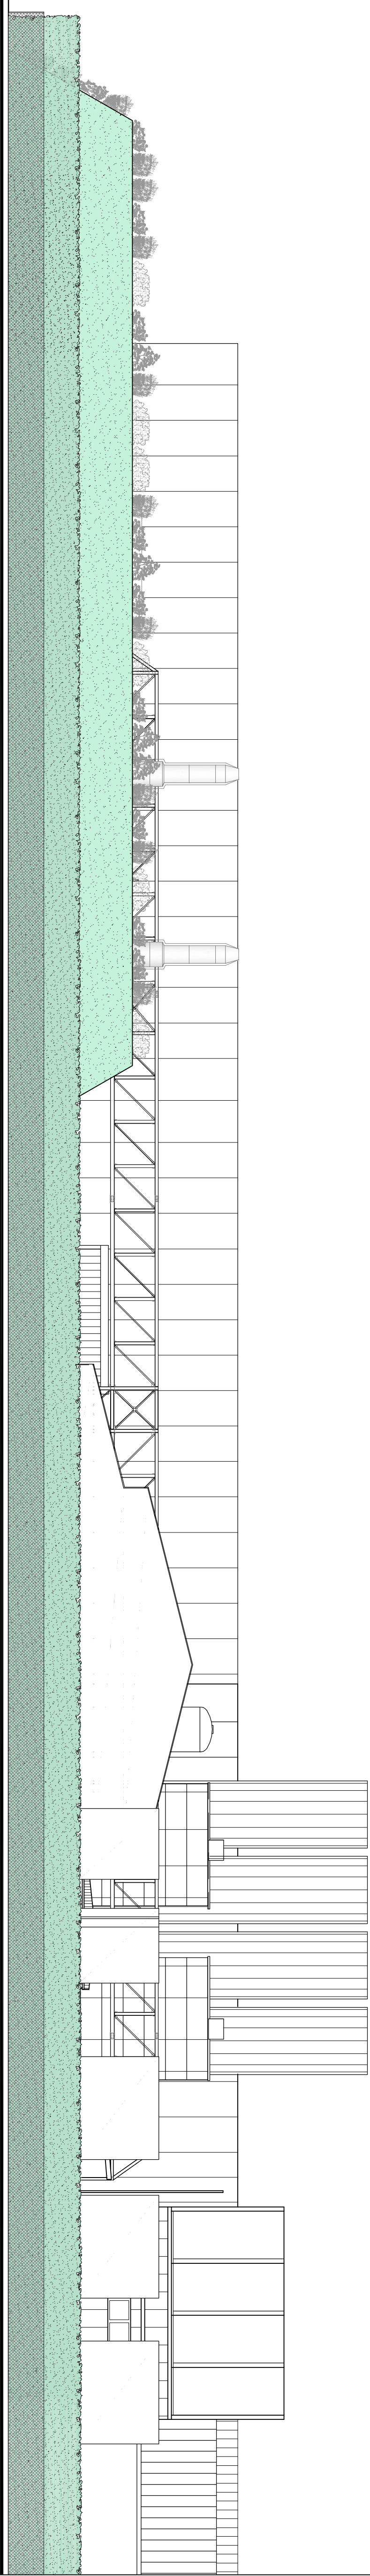

PROSPETTO NORD STATO DI PROGETTO CON MITIGAZIONE AMBIENTALE - scala 1:200

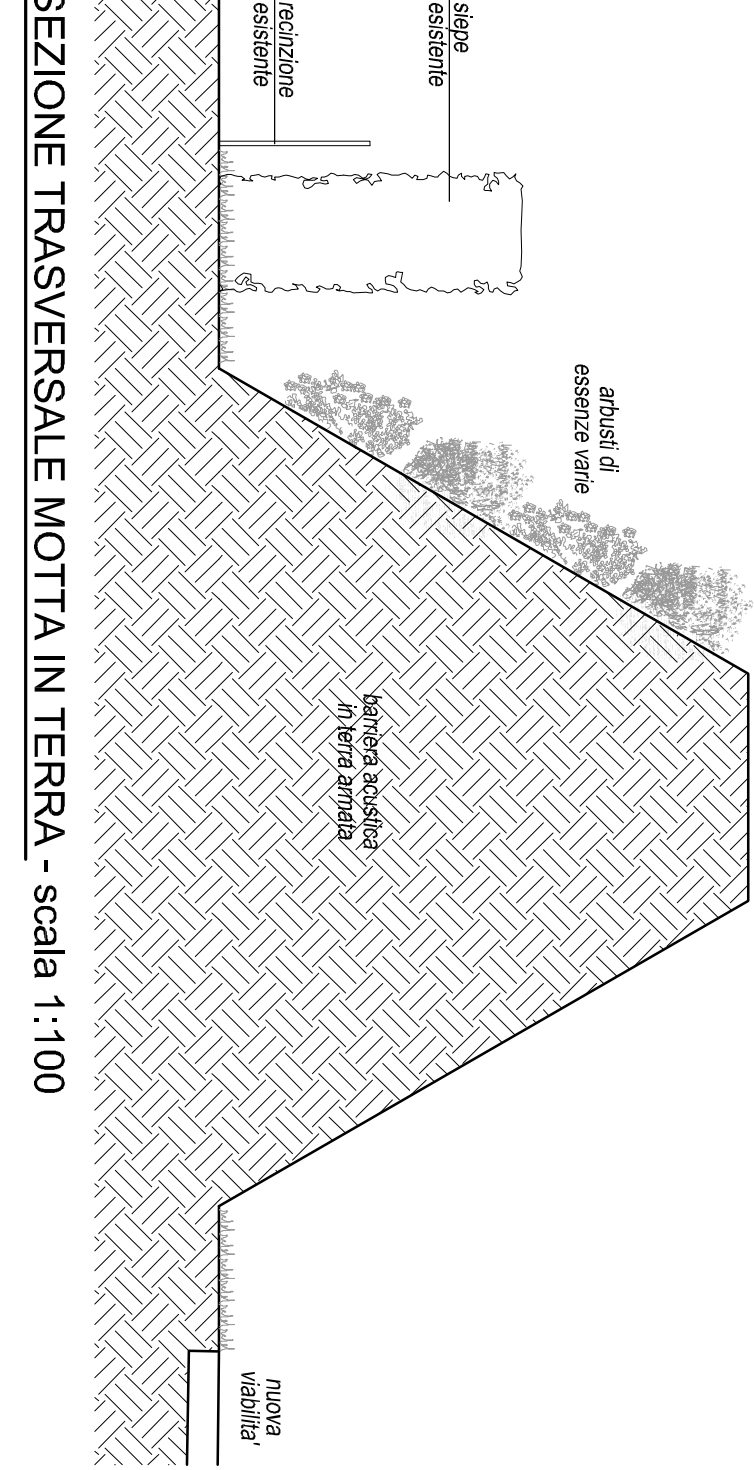

SEZIONE TRASVERSALE MOTTA IN TERRA - scala 1:100

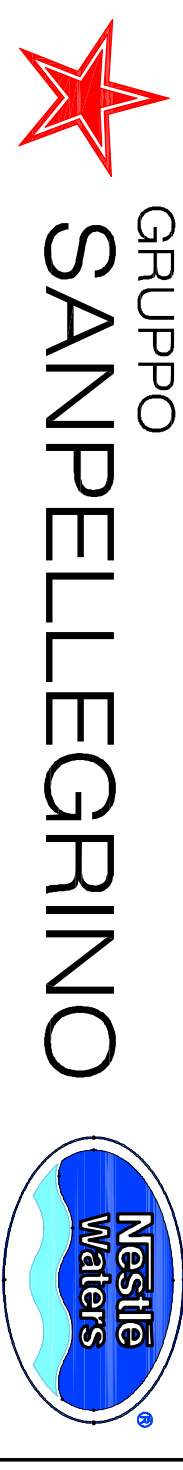

SANPELLEGRINO S.p.A
STABILIMENTO VERA DI SAN GIORGIO IN BOSCO
PADOVA

PROGETTO PER LA REALIZZAZIONE
DI UN IMPIANTO DI TRIGENERAZIONE
A GAS METANO IN SOSTITUZIONE DI
UN IMPIANTO ESISTENTE

SPORTELLLO UNICO ATTIVITA' PRODUTTIVE
VARIANTE ALLO STRUMENTO URBANISTICO art. 4 L.R. 55/2012

OGGETTO : PLANIMETRIA MITIGAZIONE AMBIENTALE

COMMESSA	16E001	DATA	Febbraio 2017	TAVOLA
FILE	16E010EF12	SCALA	1:200-1:1000	
1	Aggiornamento	Causale		
2				
3				

12

STUDIO TECNICO ASSOCIATO
SVEGLIATO
35013 OTTAVIELLA (PD) - VIA F. SCAPO, 6
Tel. 0429/8101 - Fax 0429/7611 - Email: info@svegliato.it

PROGETTISTA:
Ing. STEFANO SVEGLIATO