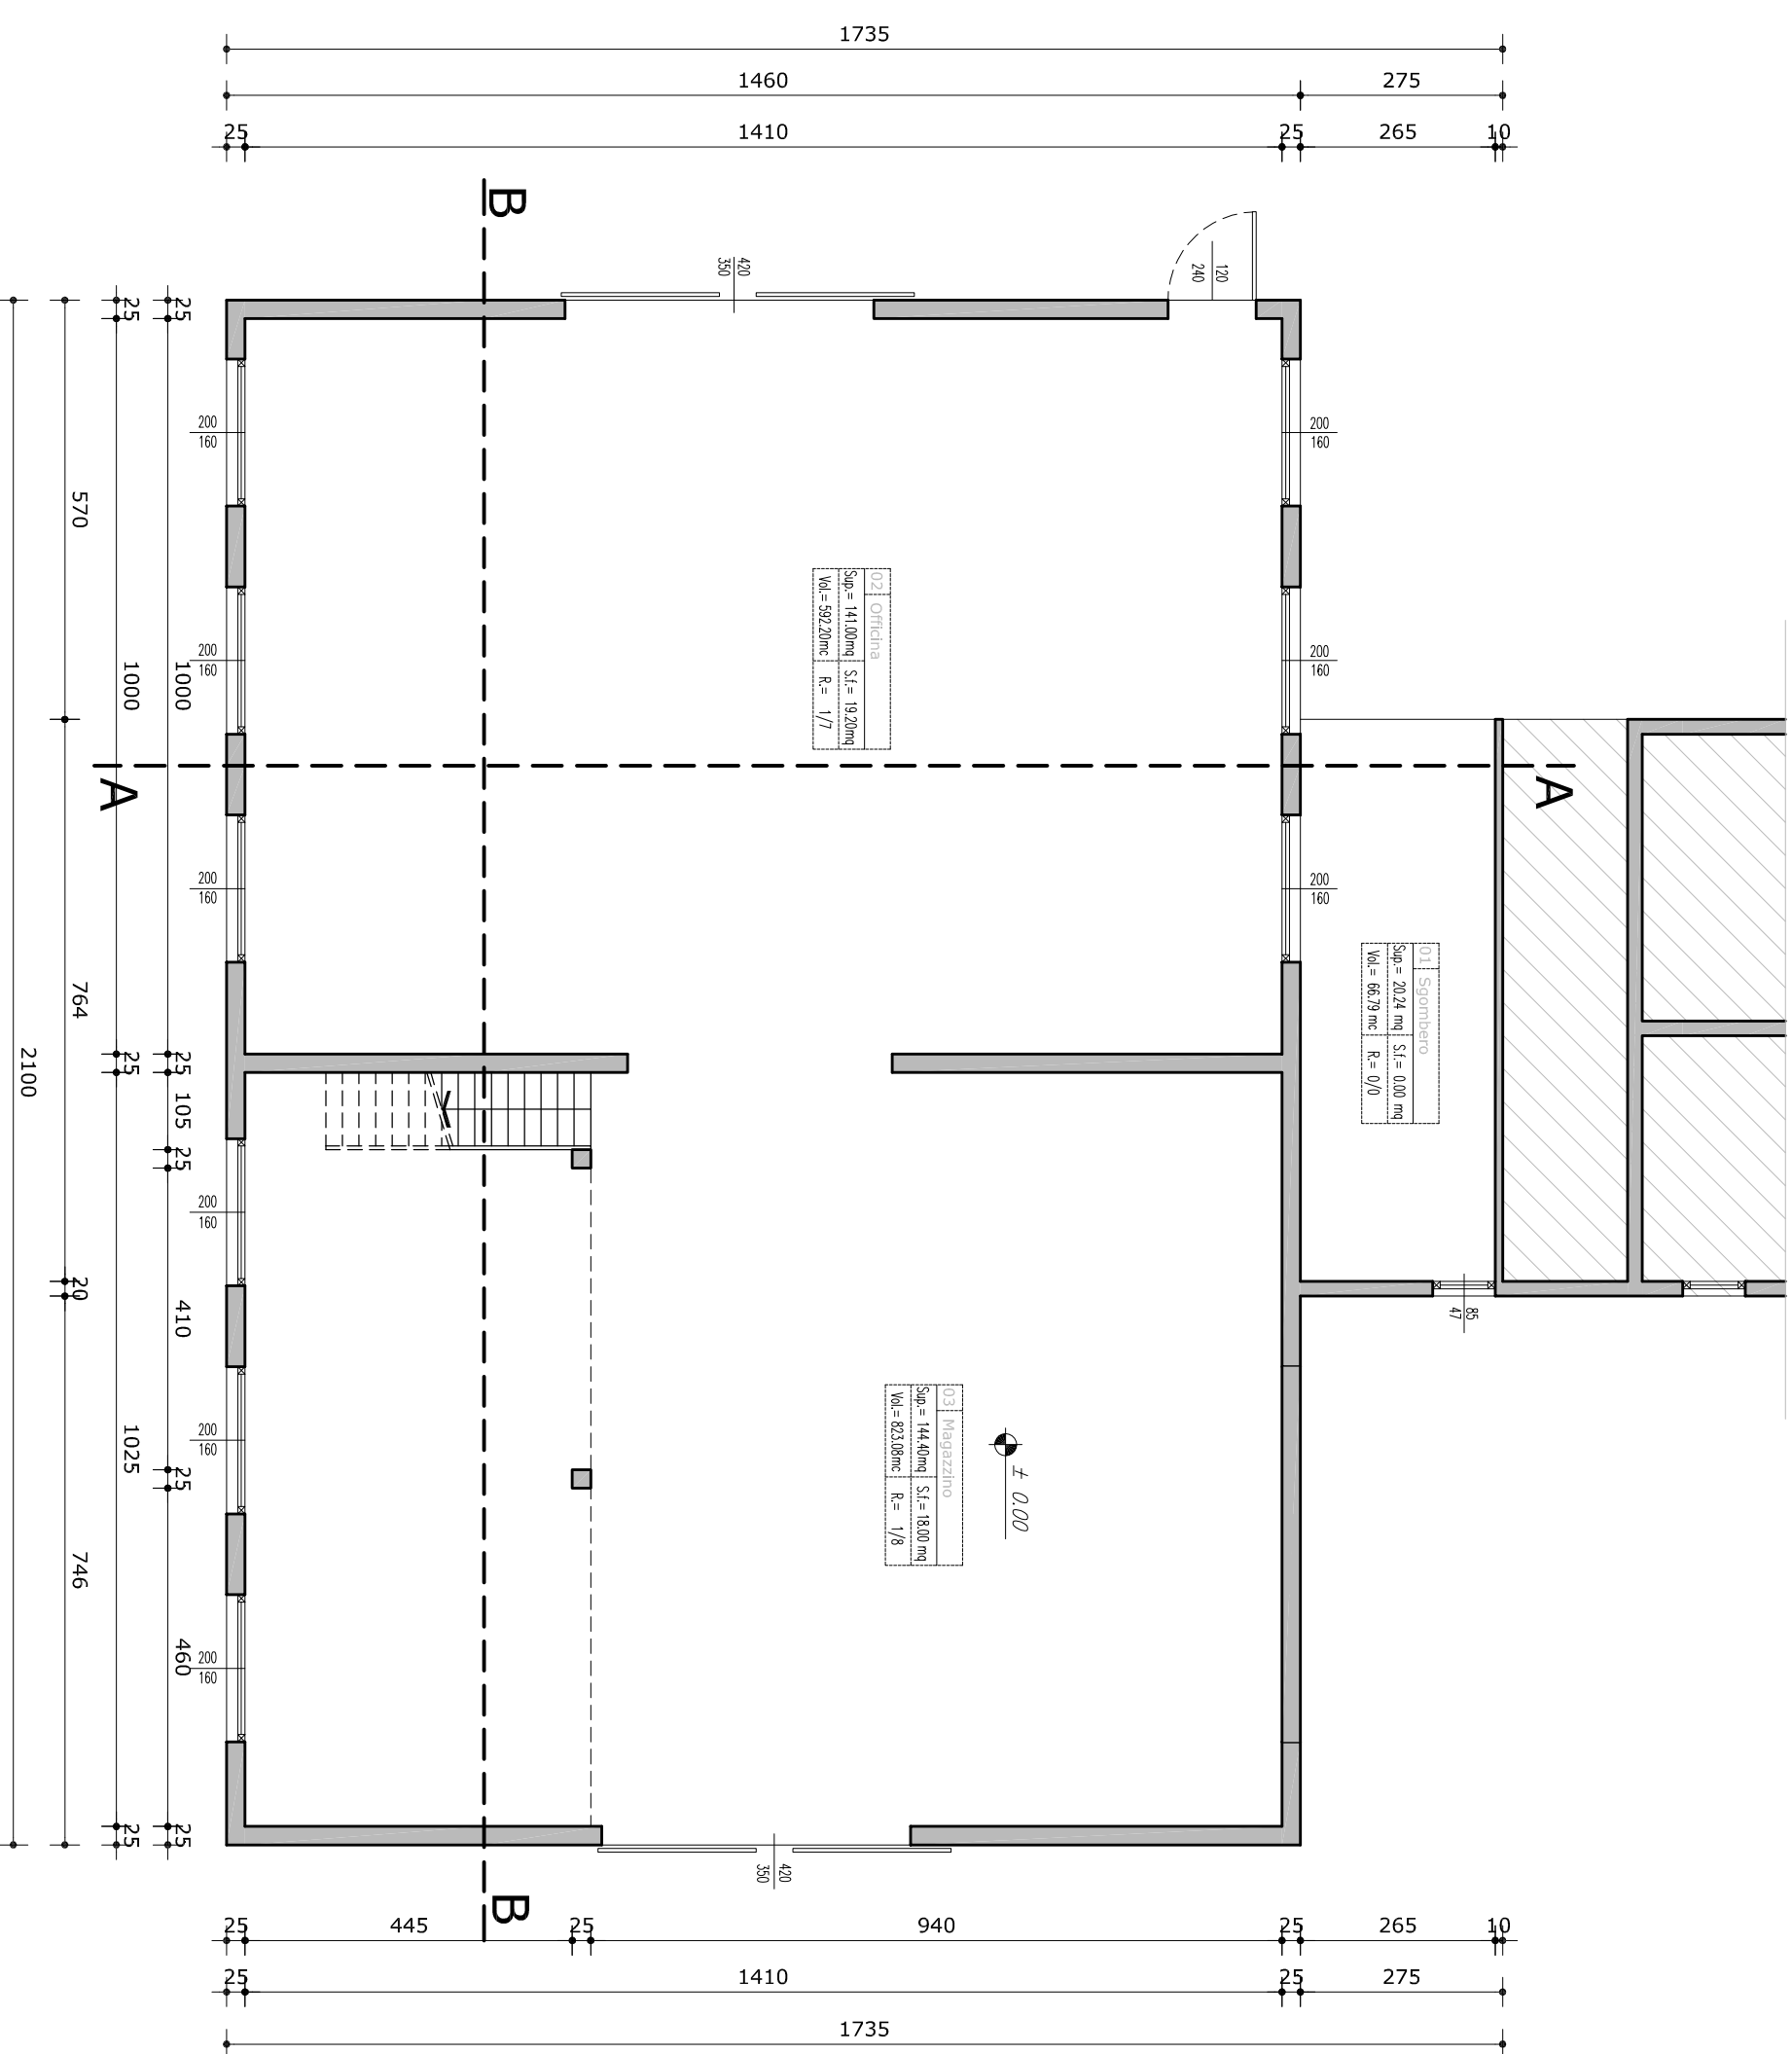
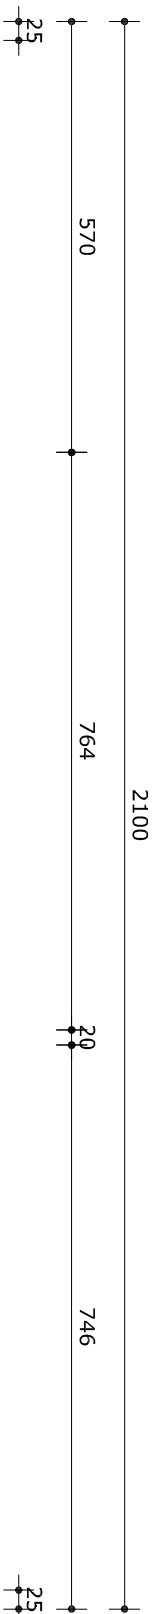
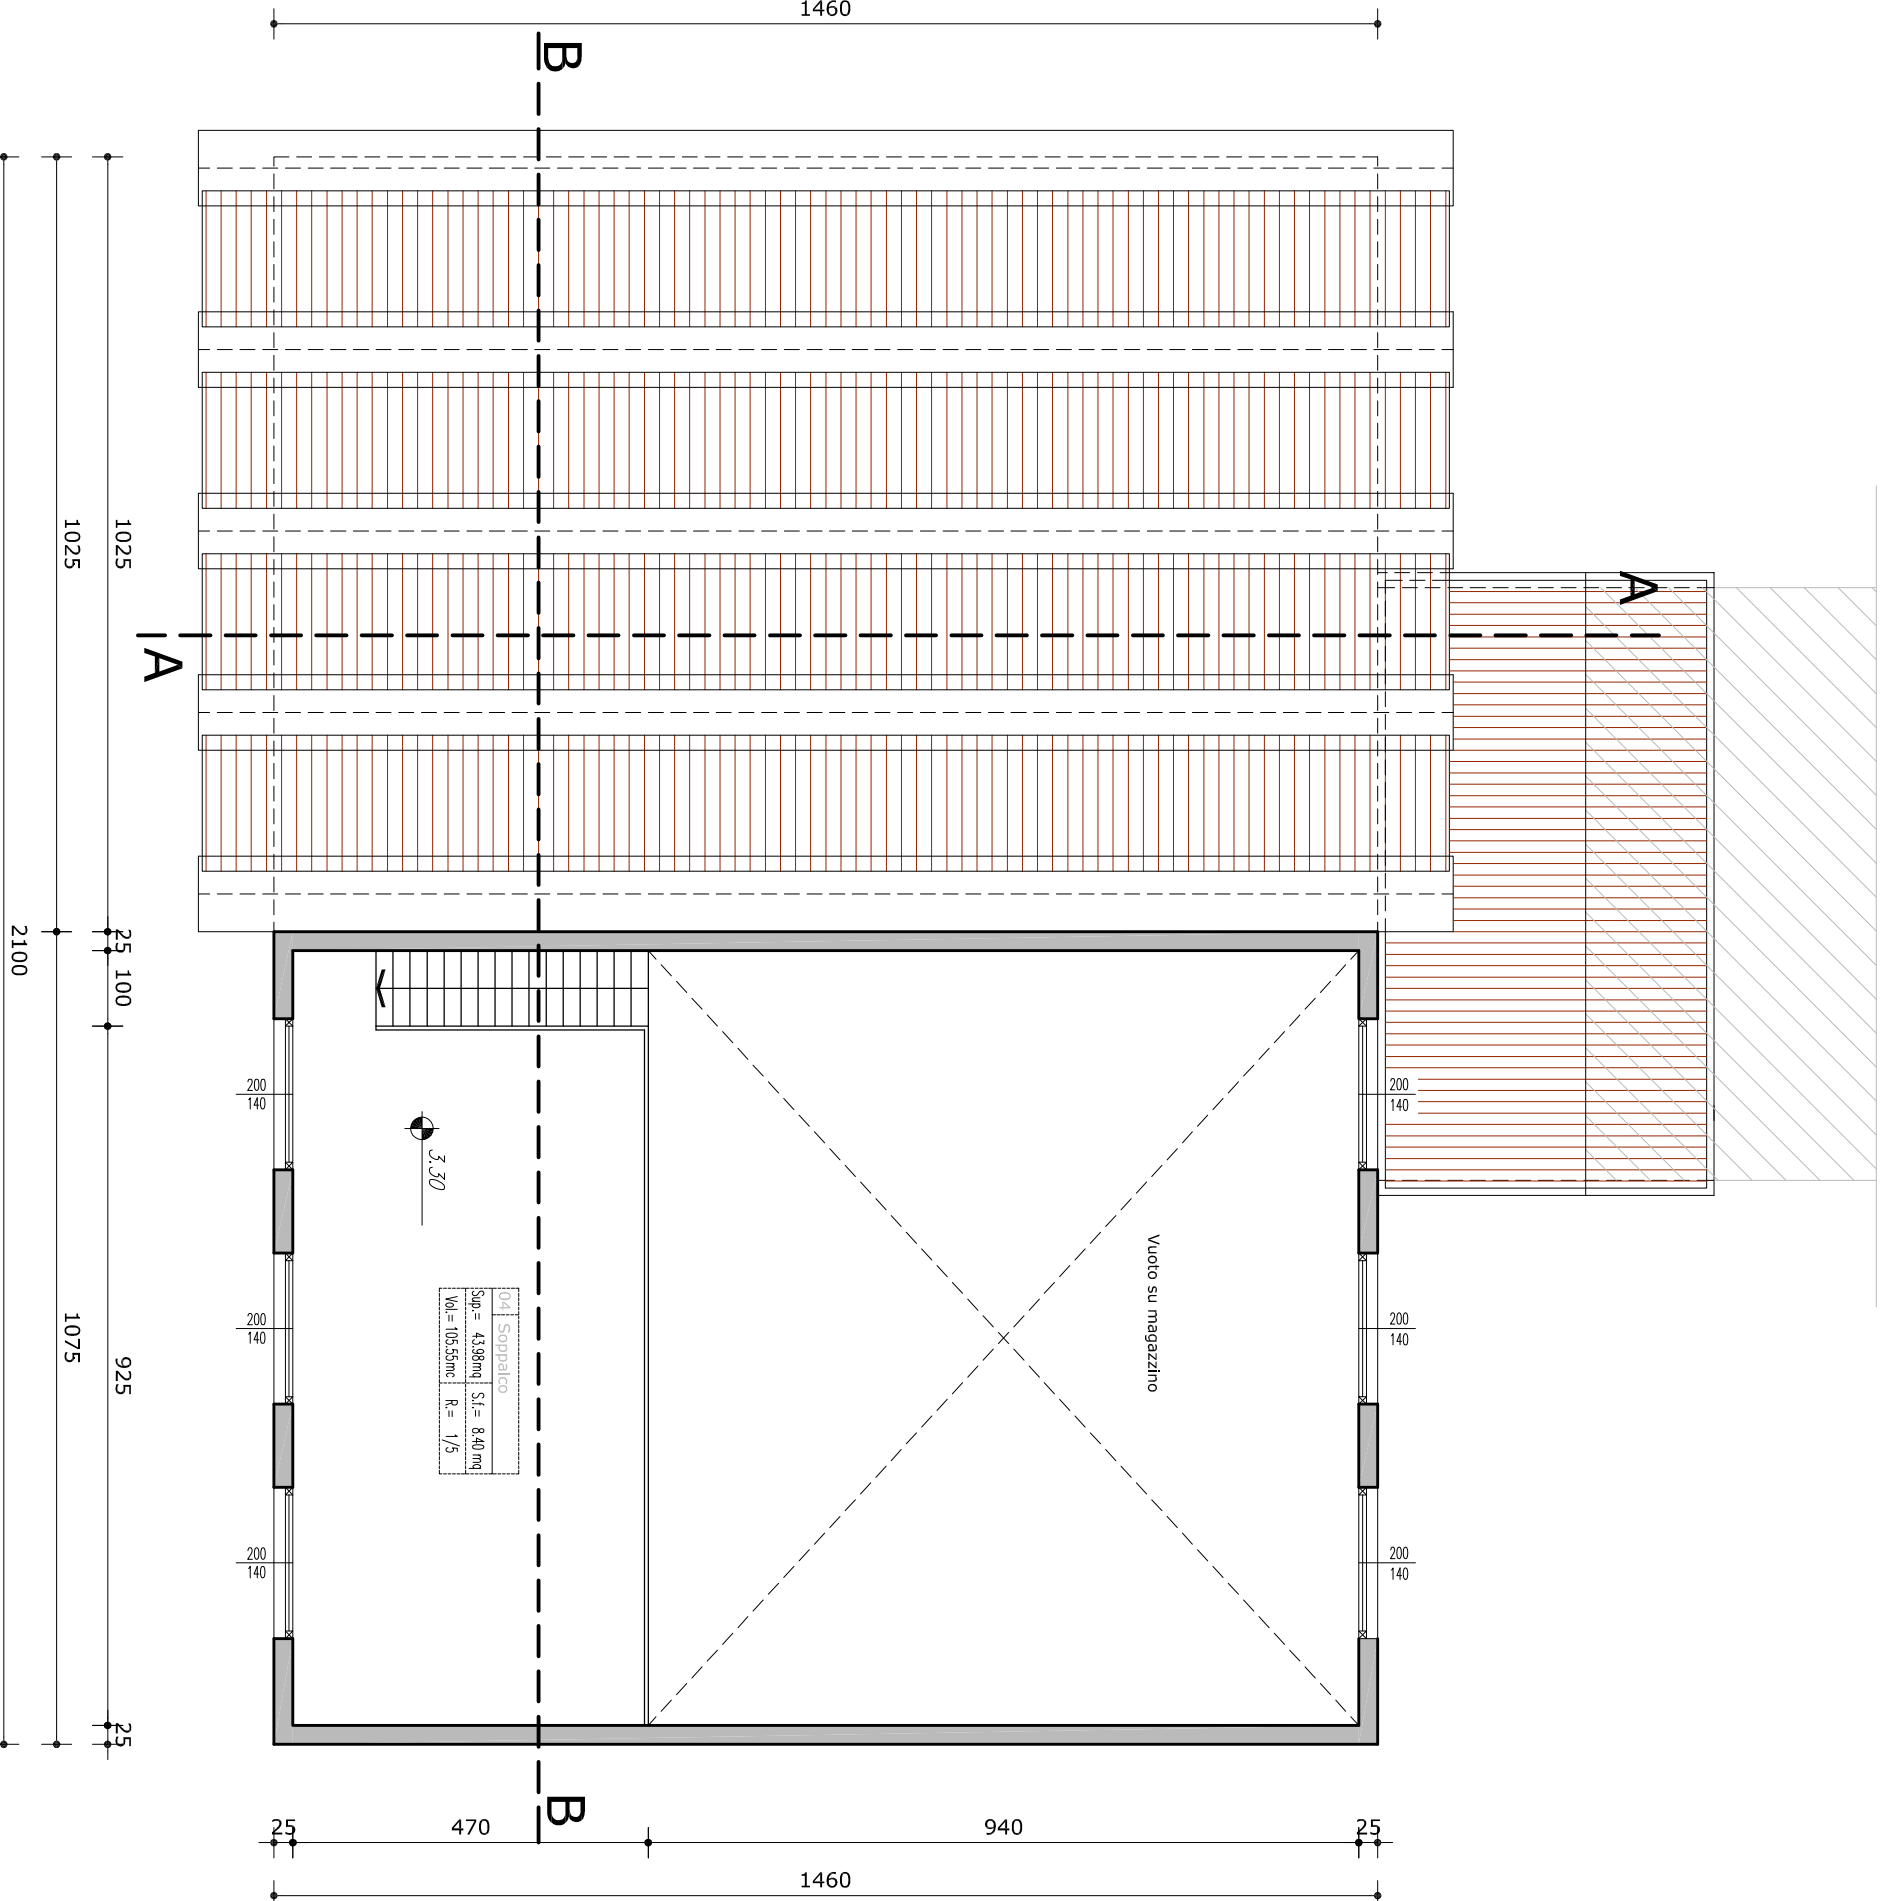
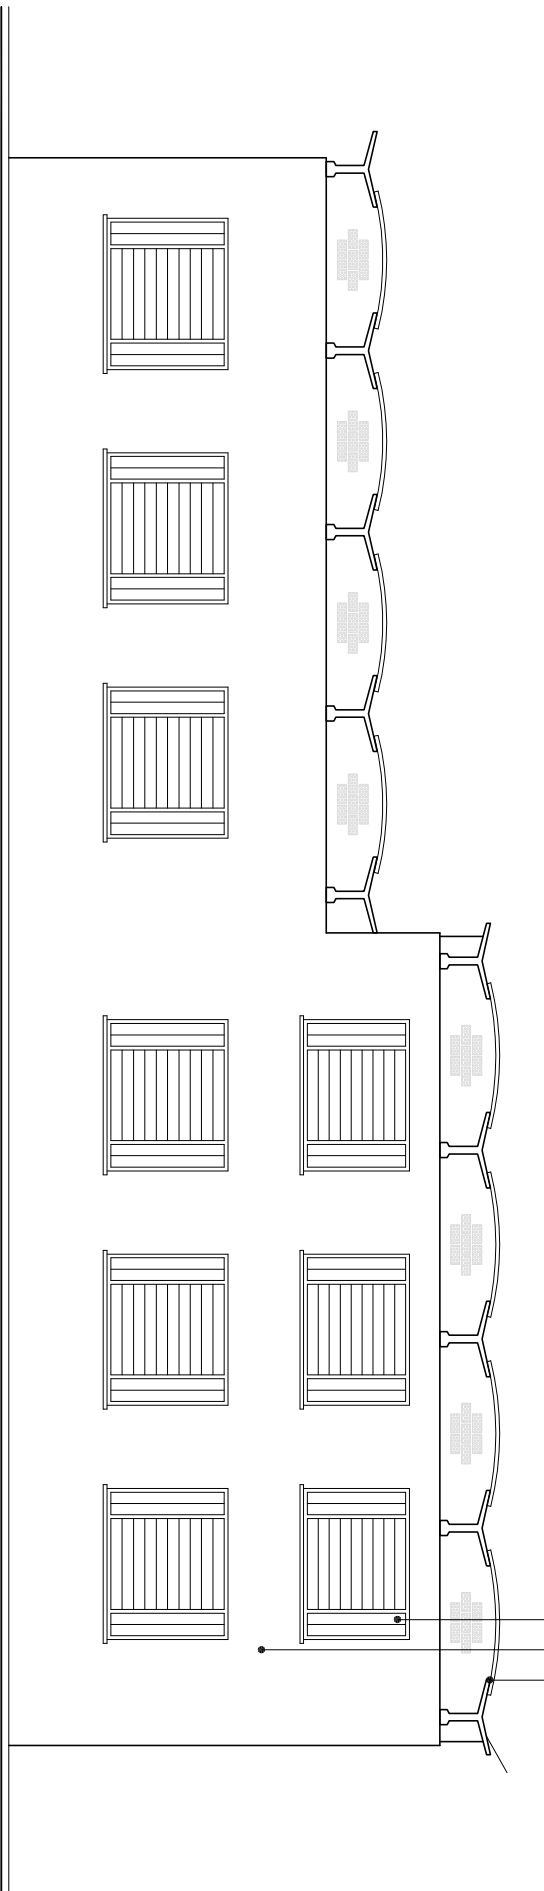
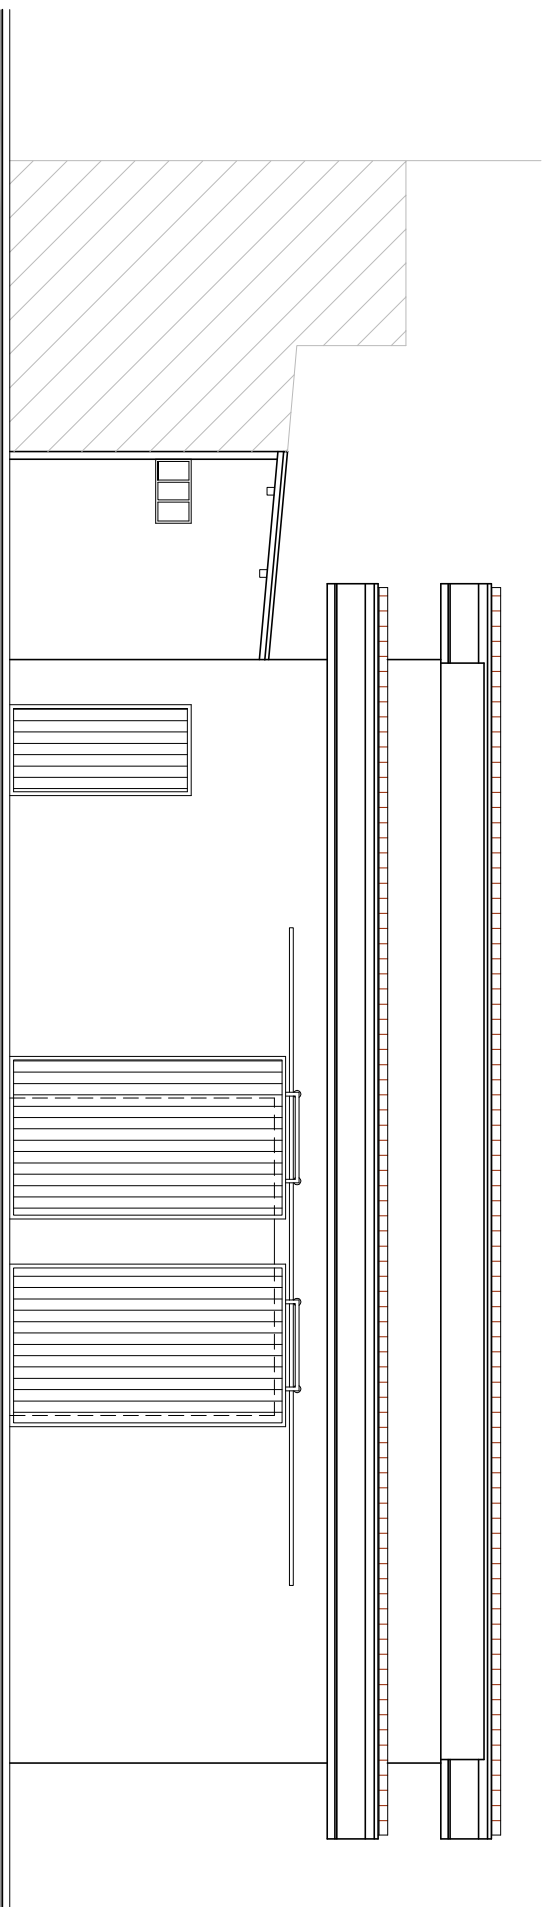
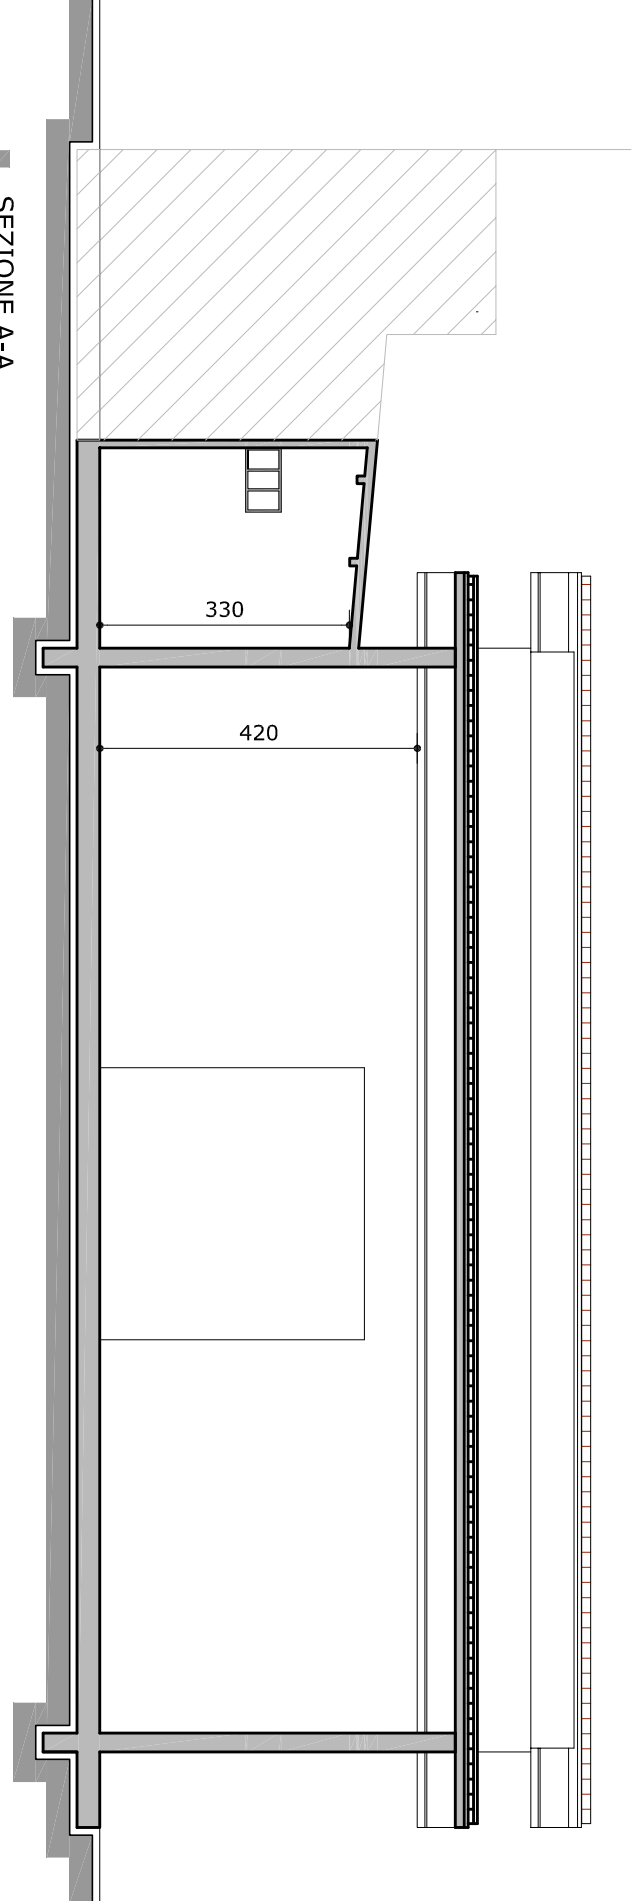
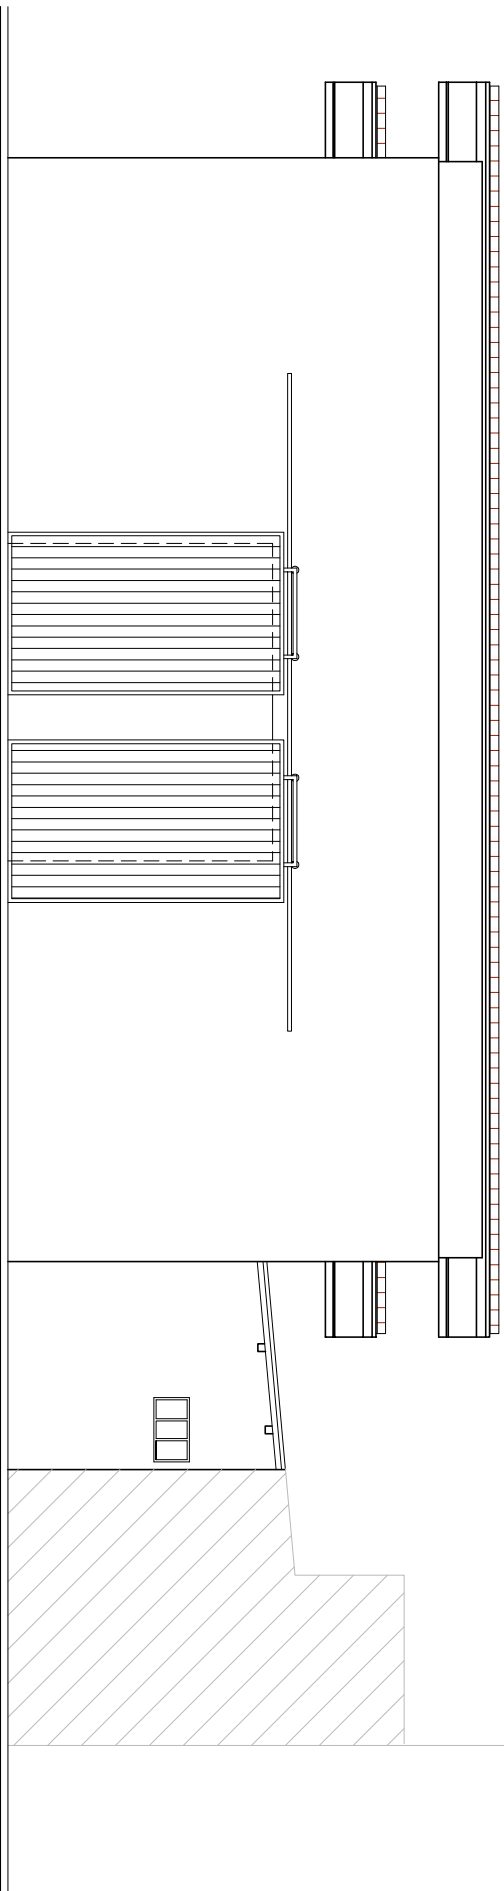
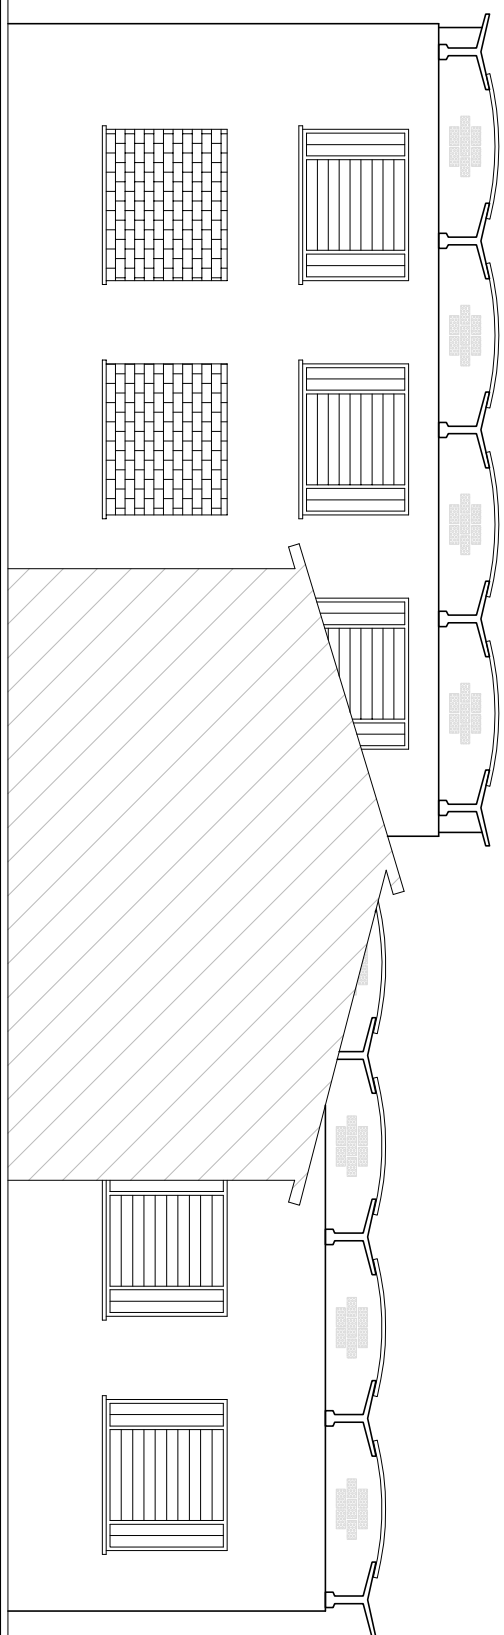
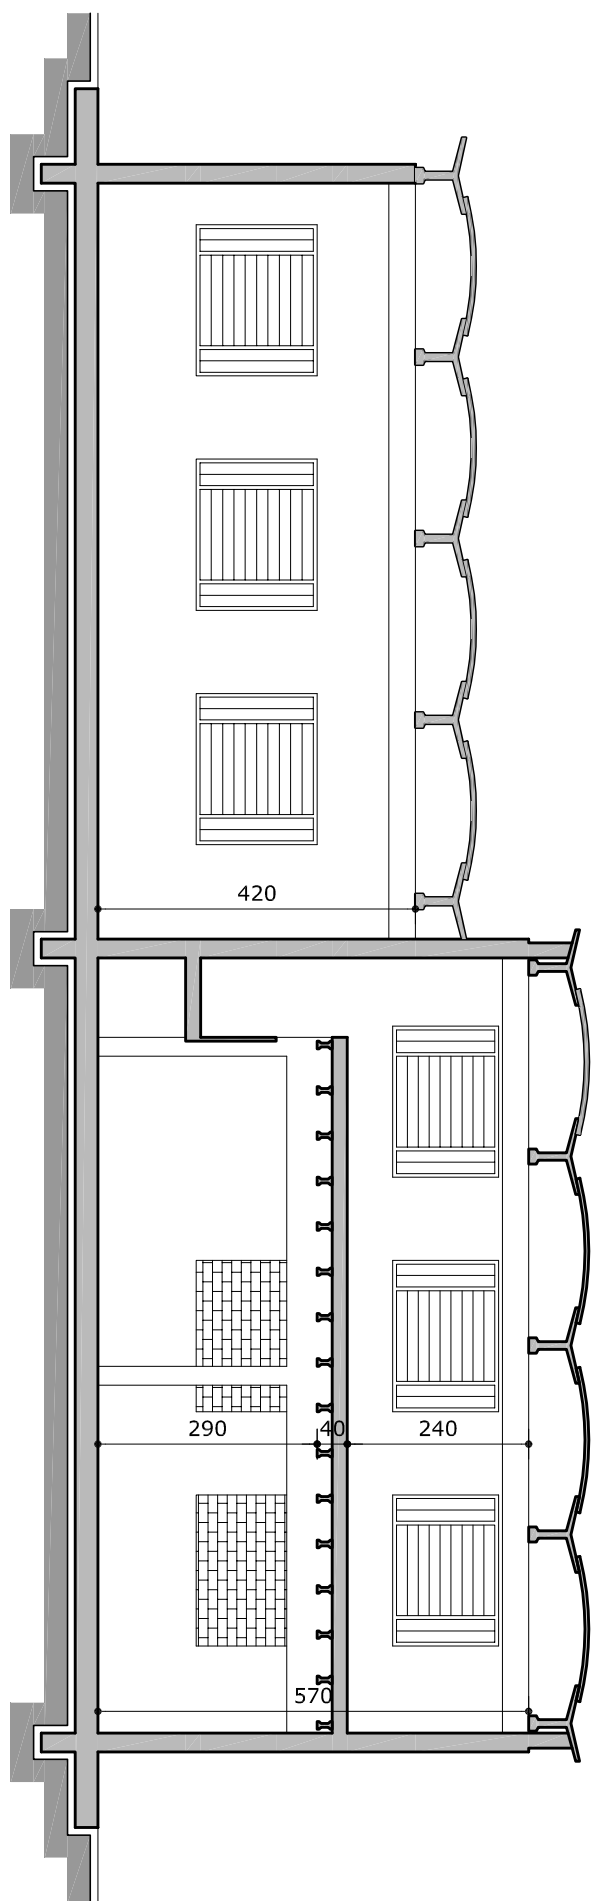


Ampliamento di edificio originario art. 5 DPR 447

SAN GIORGIO IN BOSCO

comune di

Piante, prospetti e sezioni

contenuto:

02

elaborato in

1:1000

scala:

Novembre 2010

data emissione:

A.S.

operatore:

arch.

proj.

preferenze

definitivo

esecutivo

stato:

AUTORIZZATO

VANZO LINO

commento:

vedi il progetto:

ARCHITETTO SIMONE GASTALDELO
Corso della Libertà n° 3 - 35016
San Giorgio in Bosco (PD) - Italia
tel. 049.94.50.841 fax 049.94.54.392