


LEGENDA	
	Percorso pedonale esterno
	Percorso pedonale interno
	Percorso carrello elevatore

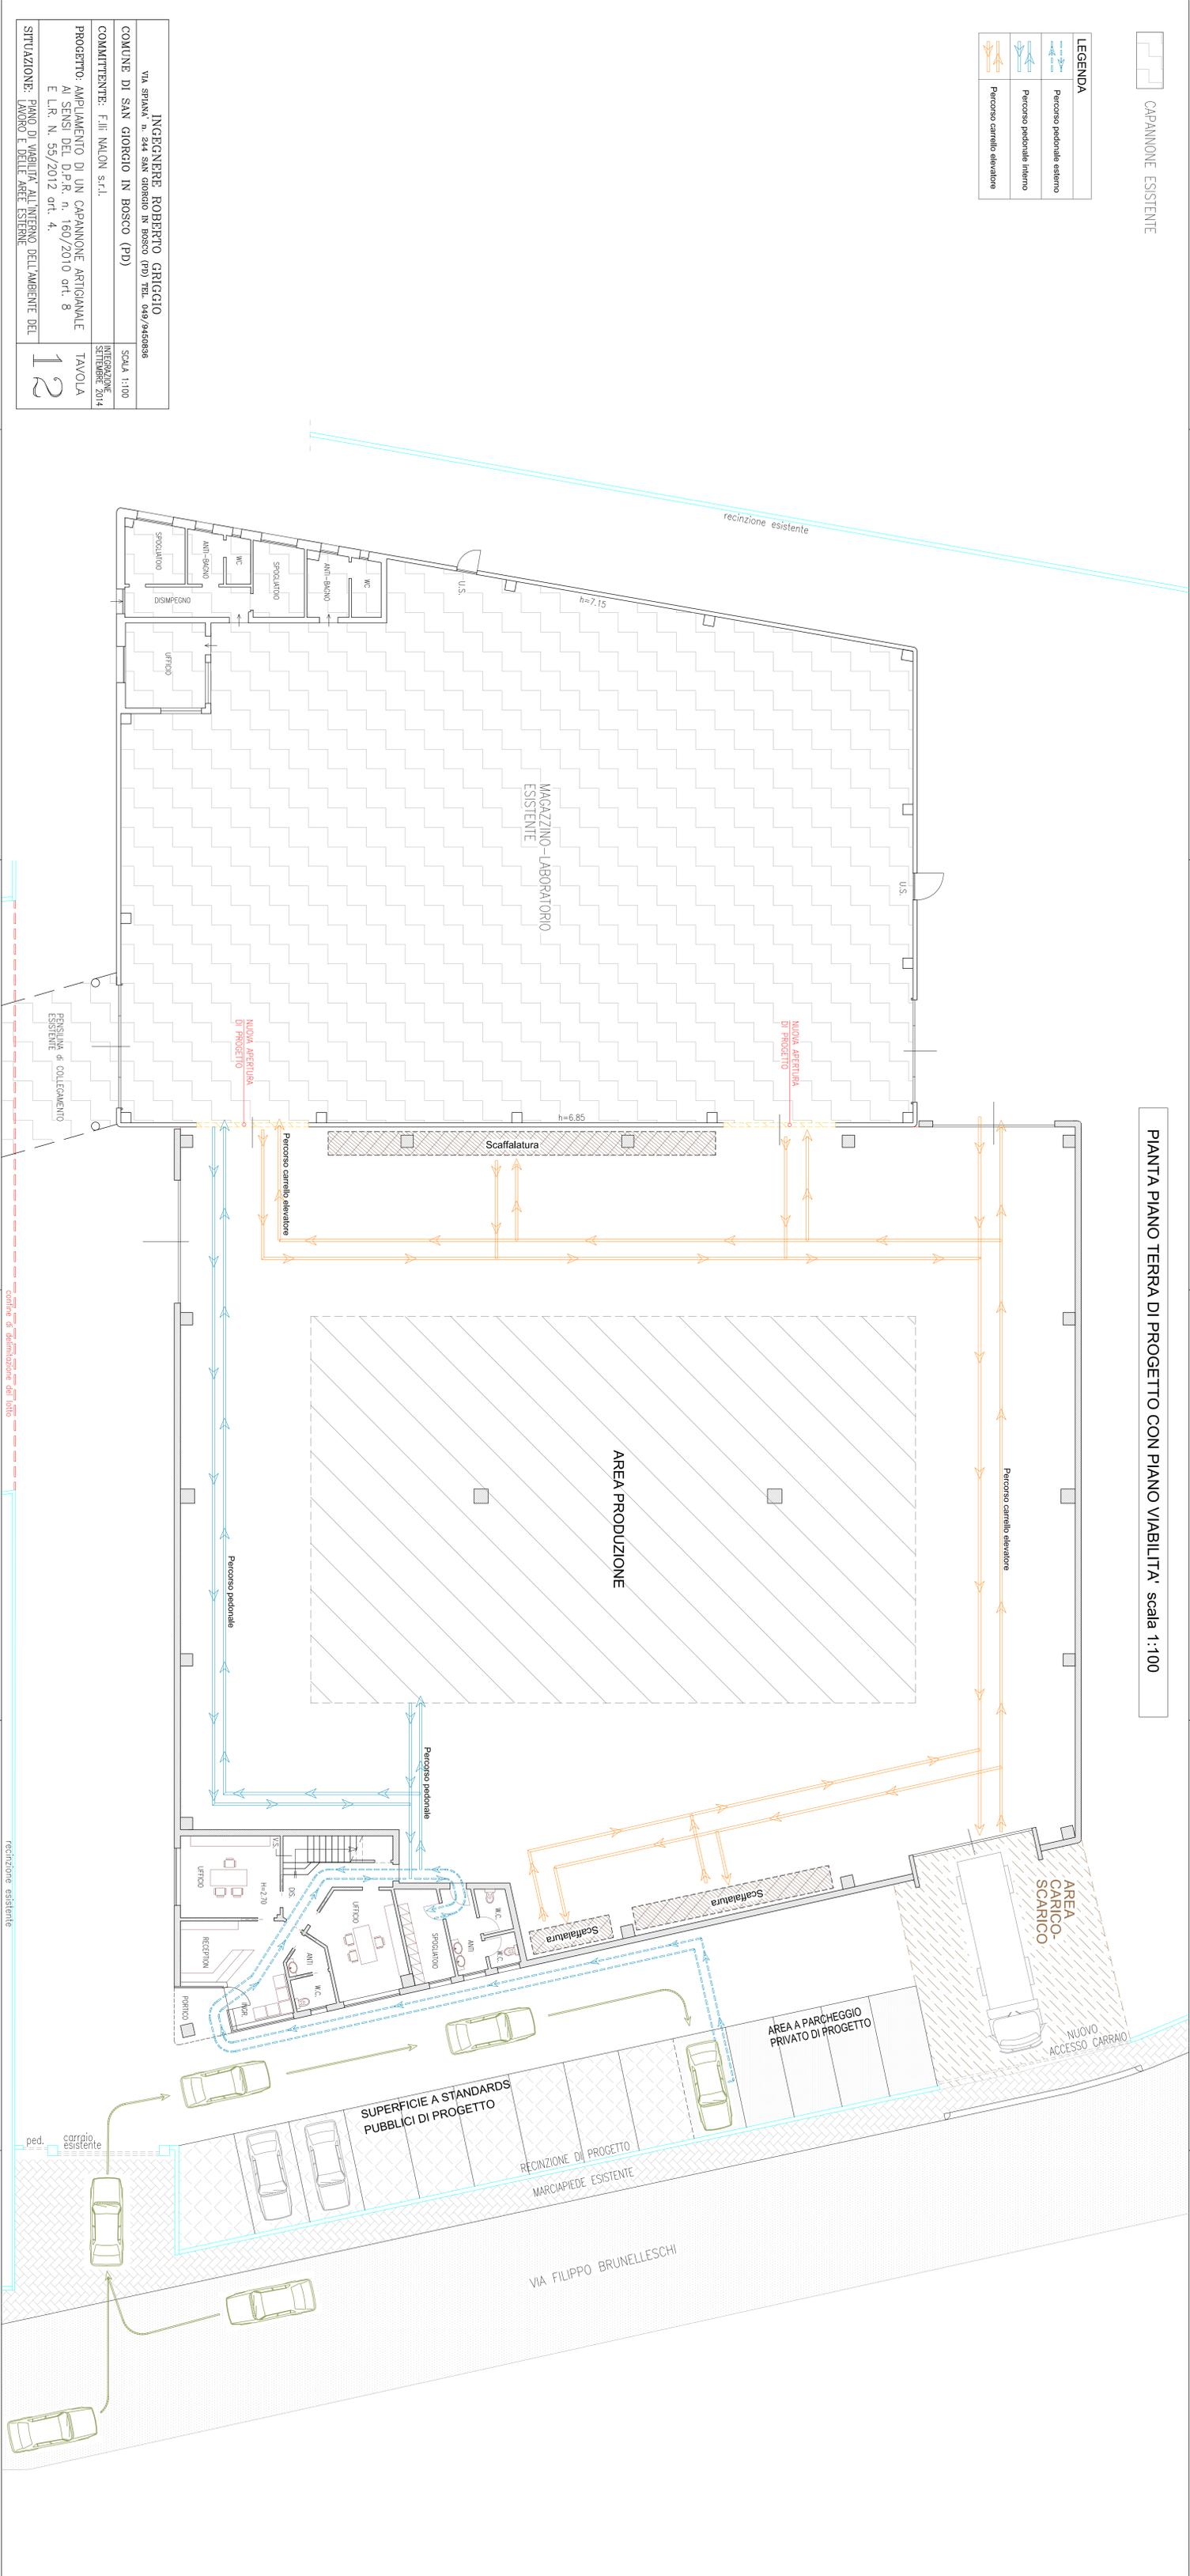

INGEGNERE ROBERTO GRIGGIO	
VIA SPINA, n. 244 SAN GIOVANNI IN BOSCO (PD) TEL. 049/2460986	
COMUNE DI SAN GIORGIO IN BOSCO (PD)	SCALA 1:100
COMITENTE: F.II. MALON s.r.l.	INTEGRAZIONE SETTEMBRE 2014
PROGETTO: AMPLIAMENTO DI UN CAPPANONE ARTIGIANALE AI SENSI DEL D.P.R. n. 160/2010 art. 8 E L.R. N. 55/2012 art. 4.	
TAVOLA	
12	
SITUAZIONE: PIANO DI VIABILITA' ALL'INTERNO DELL'AMBIENTE DEL LAVORO E DELLE AREE ESTERNE	